

POTVRZENÍ PLATNOSTÍ DOKUMENTACE

POLICIE ČR - DOPRAVNÍ INSPEKTORÁT BŘECLAV

POLICIE ČR - DOPRAVNÍ INSPEKTORÁT HODONÍN

SÚS OBEC ČEJKOVICE

OBEC VELKÉ BÍLOVICE OBEC VRBICE

SITUACE PŘECHODNÉHO DOPRAVNÍHO ZNAČENÍ



KONTAKT
WWW.DOSIG.CZ
INFO@DOSIG.CZ
24/7: 777 765 121




ADRESA
DOSIG s.r.o.
BRATISLAVSKÁ 929/67
69145 PODIVÍN

IČ: 14001055, DIČ: CZ14001055



PROJEKTANTI	JMÉNO	KONTAKTY	PODPIS
ZODPOVĚDNÝ PROJEKTANT	Ing. Kateřina Borecká		
VYPRACOVALA	Lucie Veselá	774 045 121, VESELA@DOSIG.CZ	
VEDOUČÍ PROJEKTU	Roman Varga	775 595 211, RVARGA@DOSIG.CZ	
KONTROLOVAL	Ing. Filip Hrubý		

KRAJ: JIHMORAVSKÝ		OKRES: BŘECLAV, HODONÍN		SPRÁVNÍ OBVOD: BŘECLAV, HODONÍN, HUSTOPEČE	
STAVBA		ARCHIVNÍ ČÍSLO		ÚČEL	
Vinařský maraton 2026		OZ260671		RDS	
		FORMÁT		INVESTOR	
		1 x A4			
		4 x A3			
TERMÍN		31.10.2026			

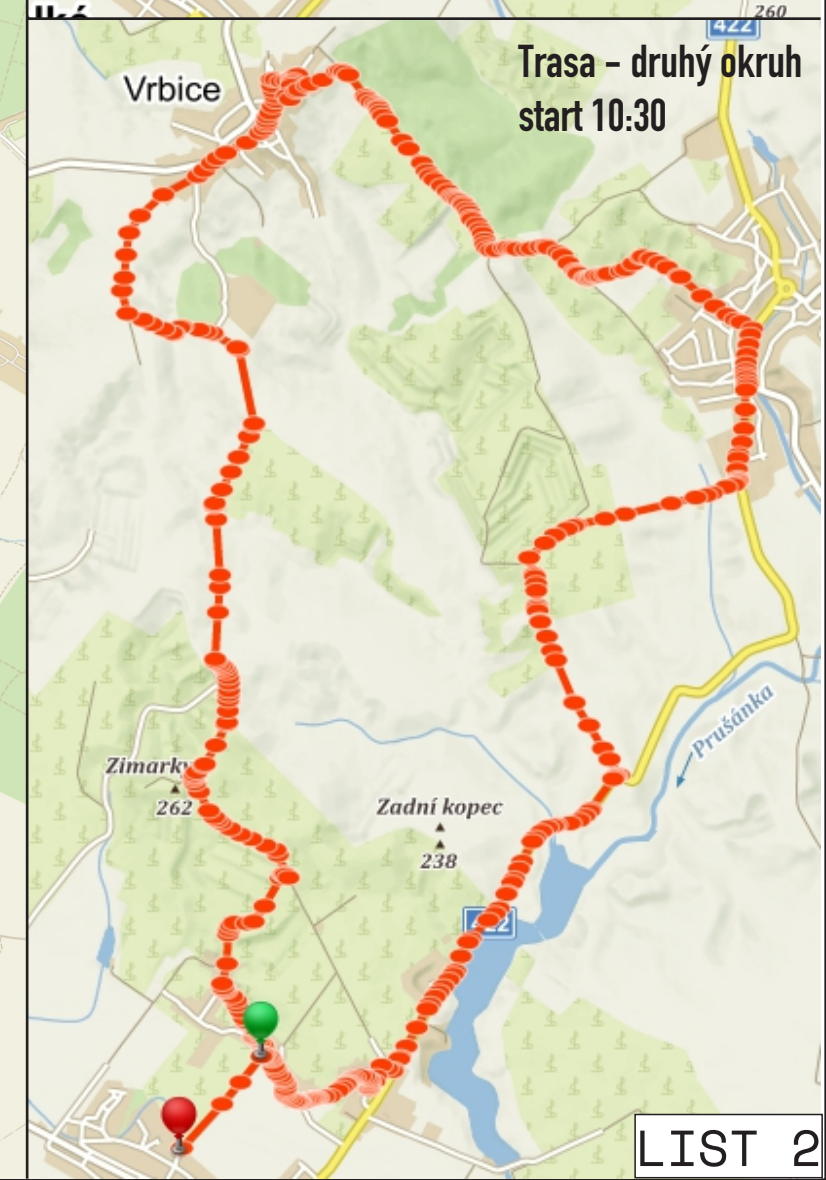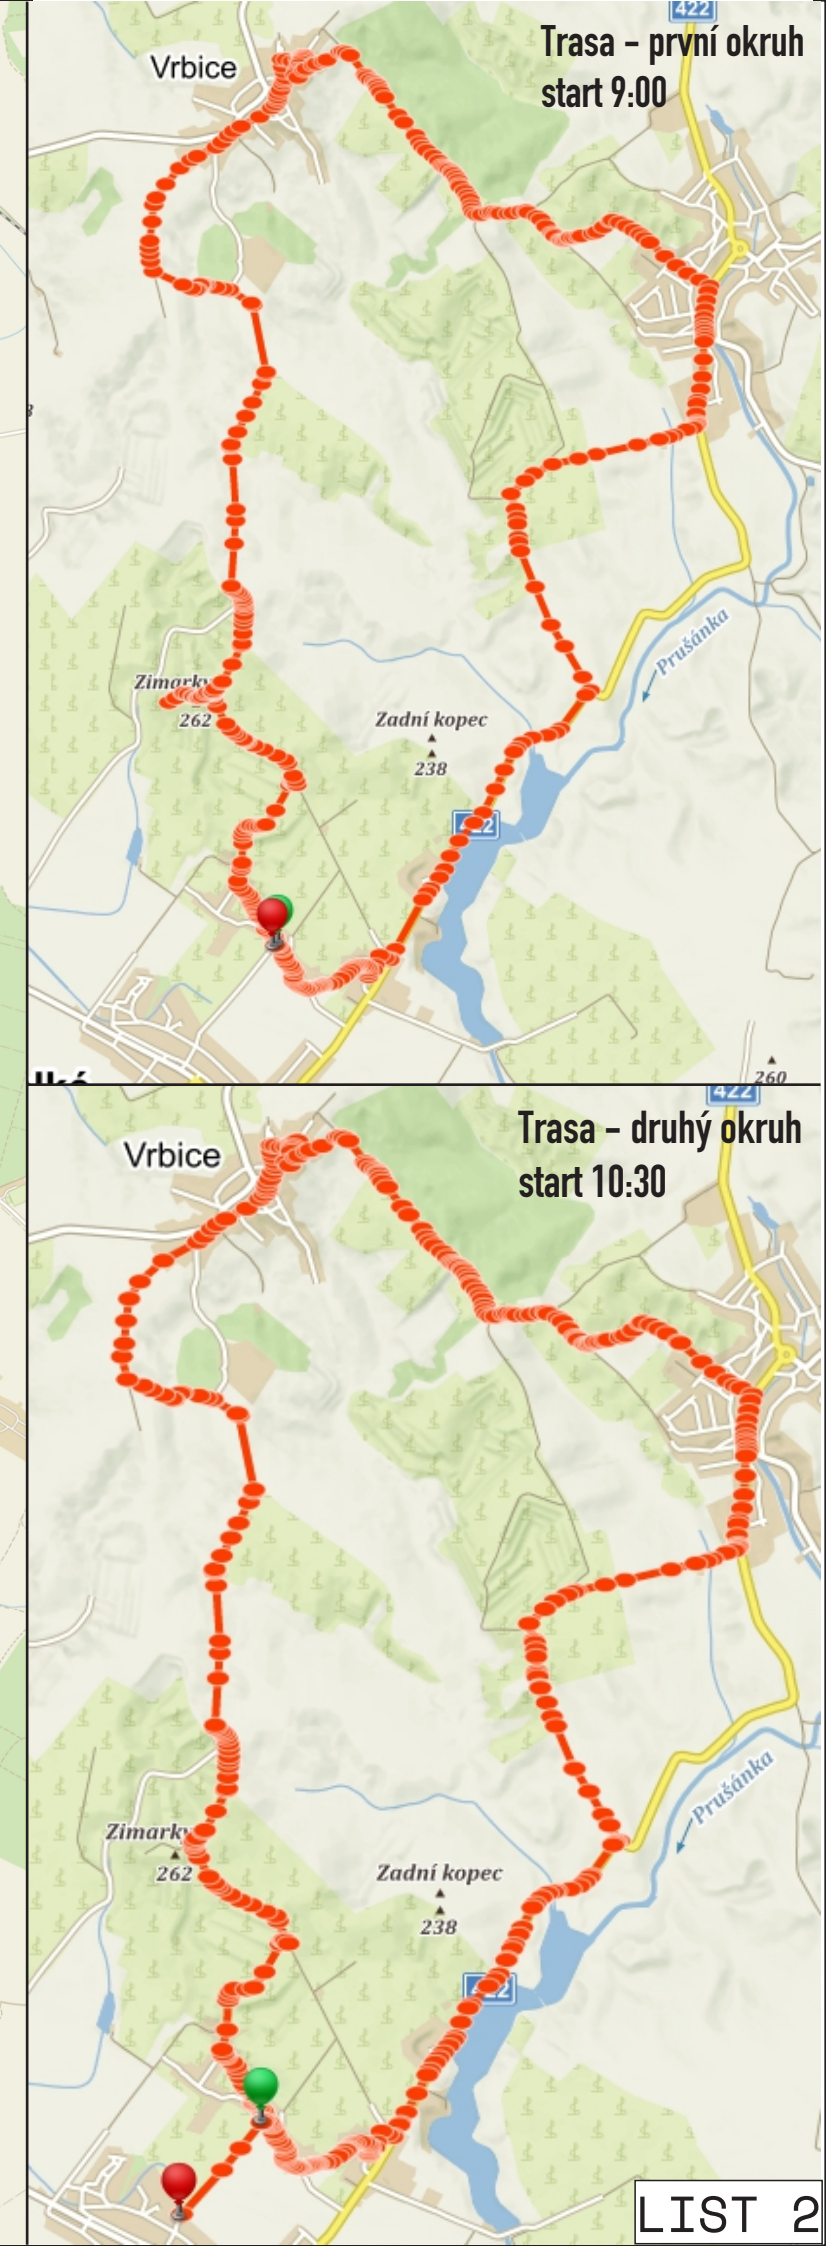
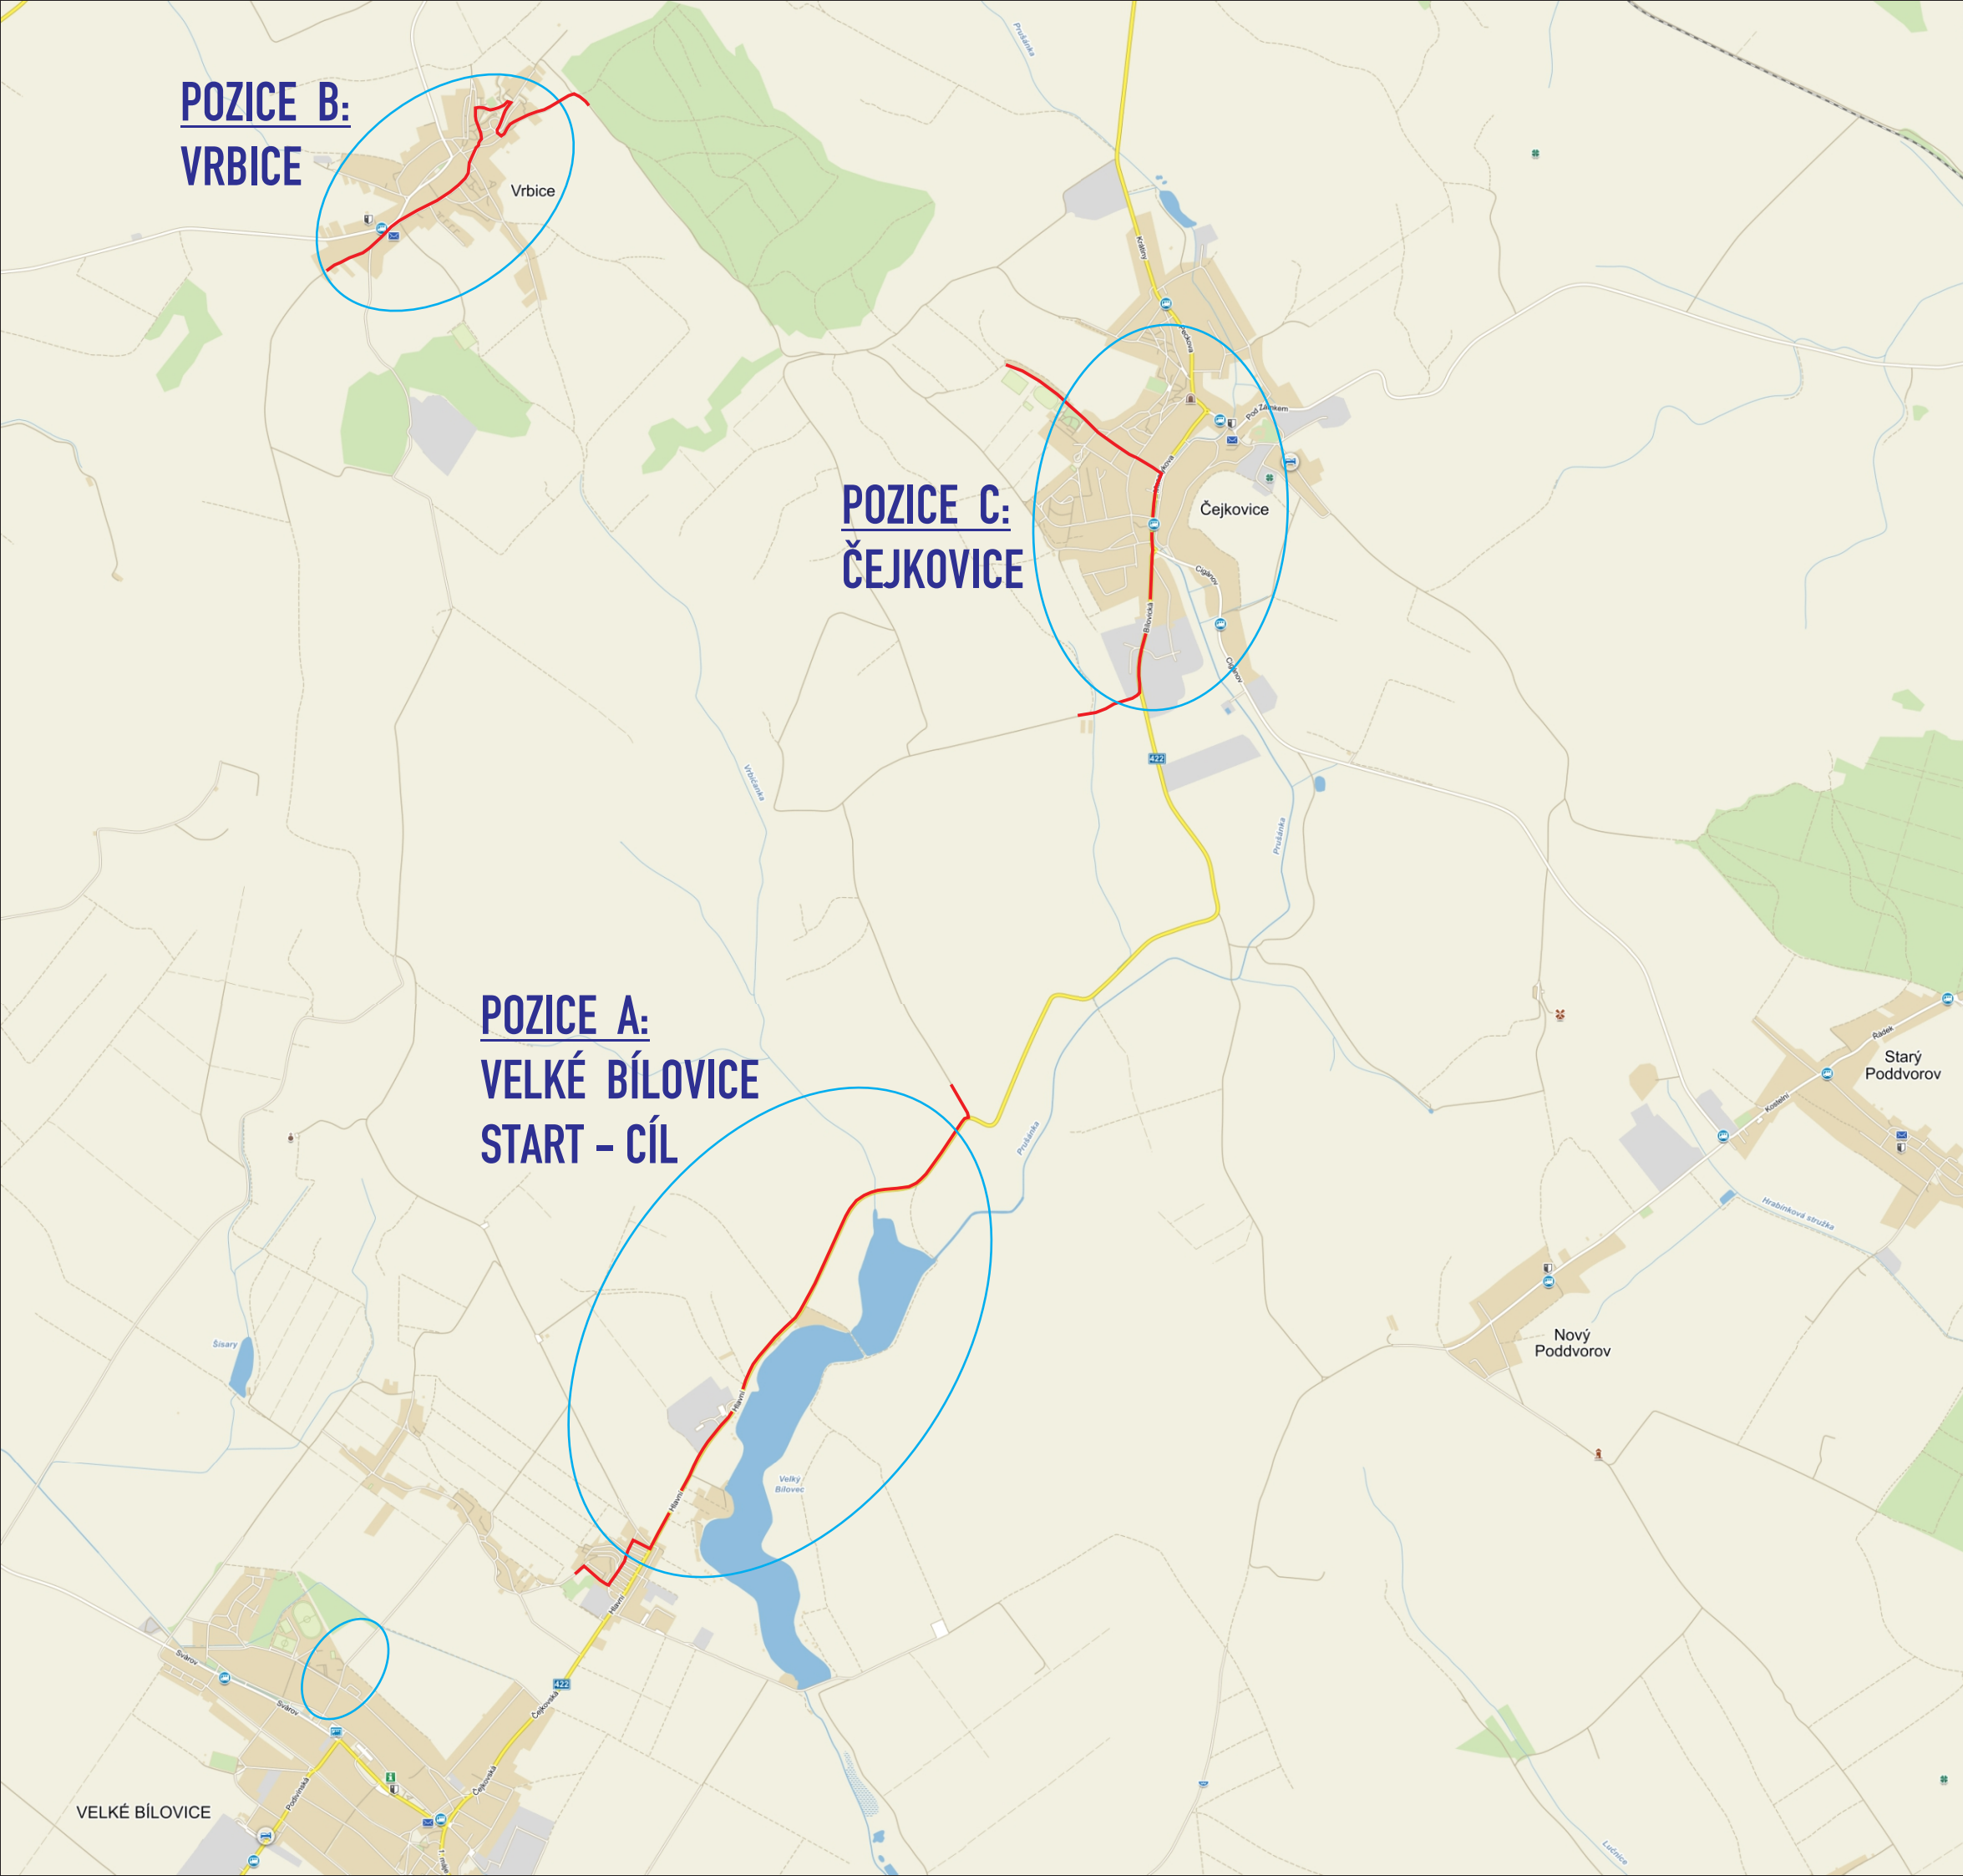


POZICE A: VELKÉ BÍLOVICE

START - CÍL



MIMO POVOLENÍ
POŘADATELE

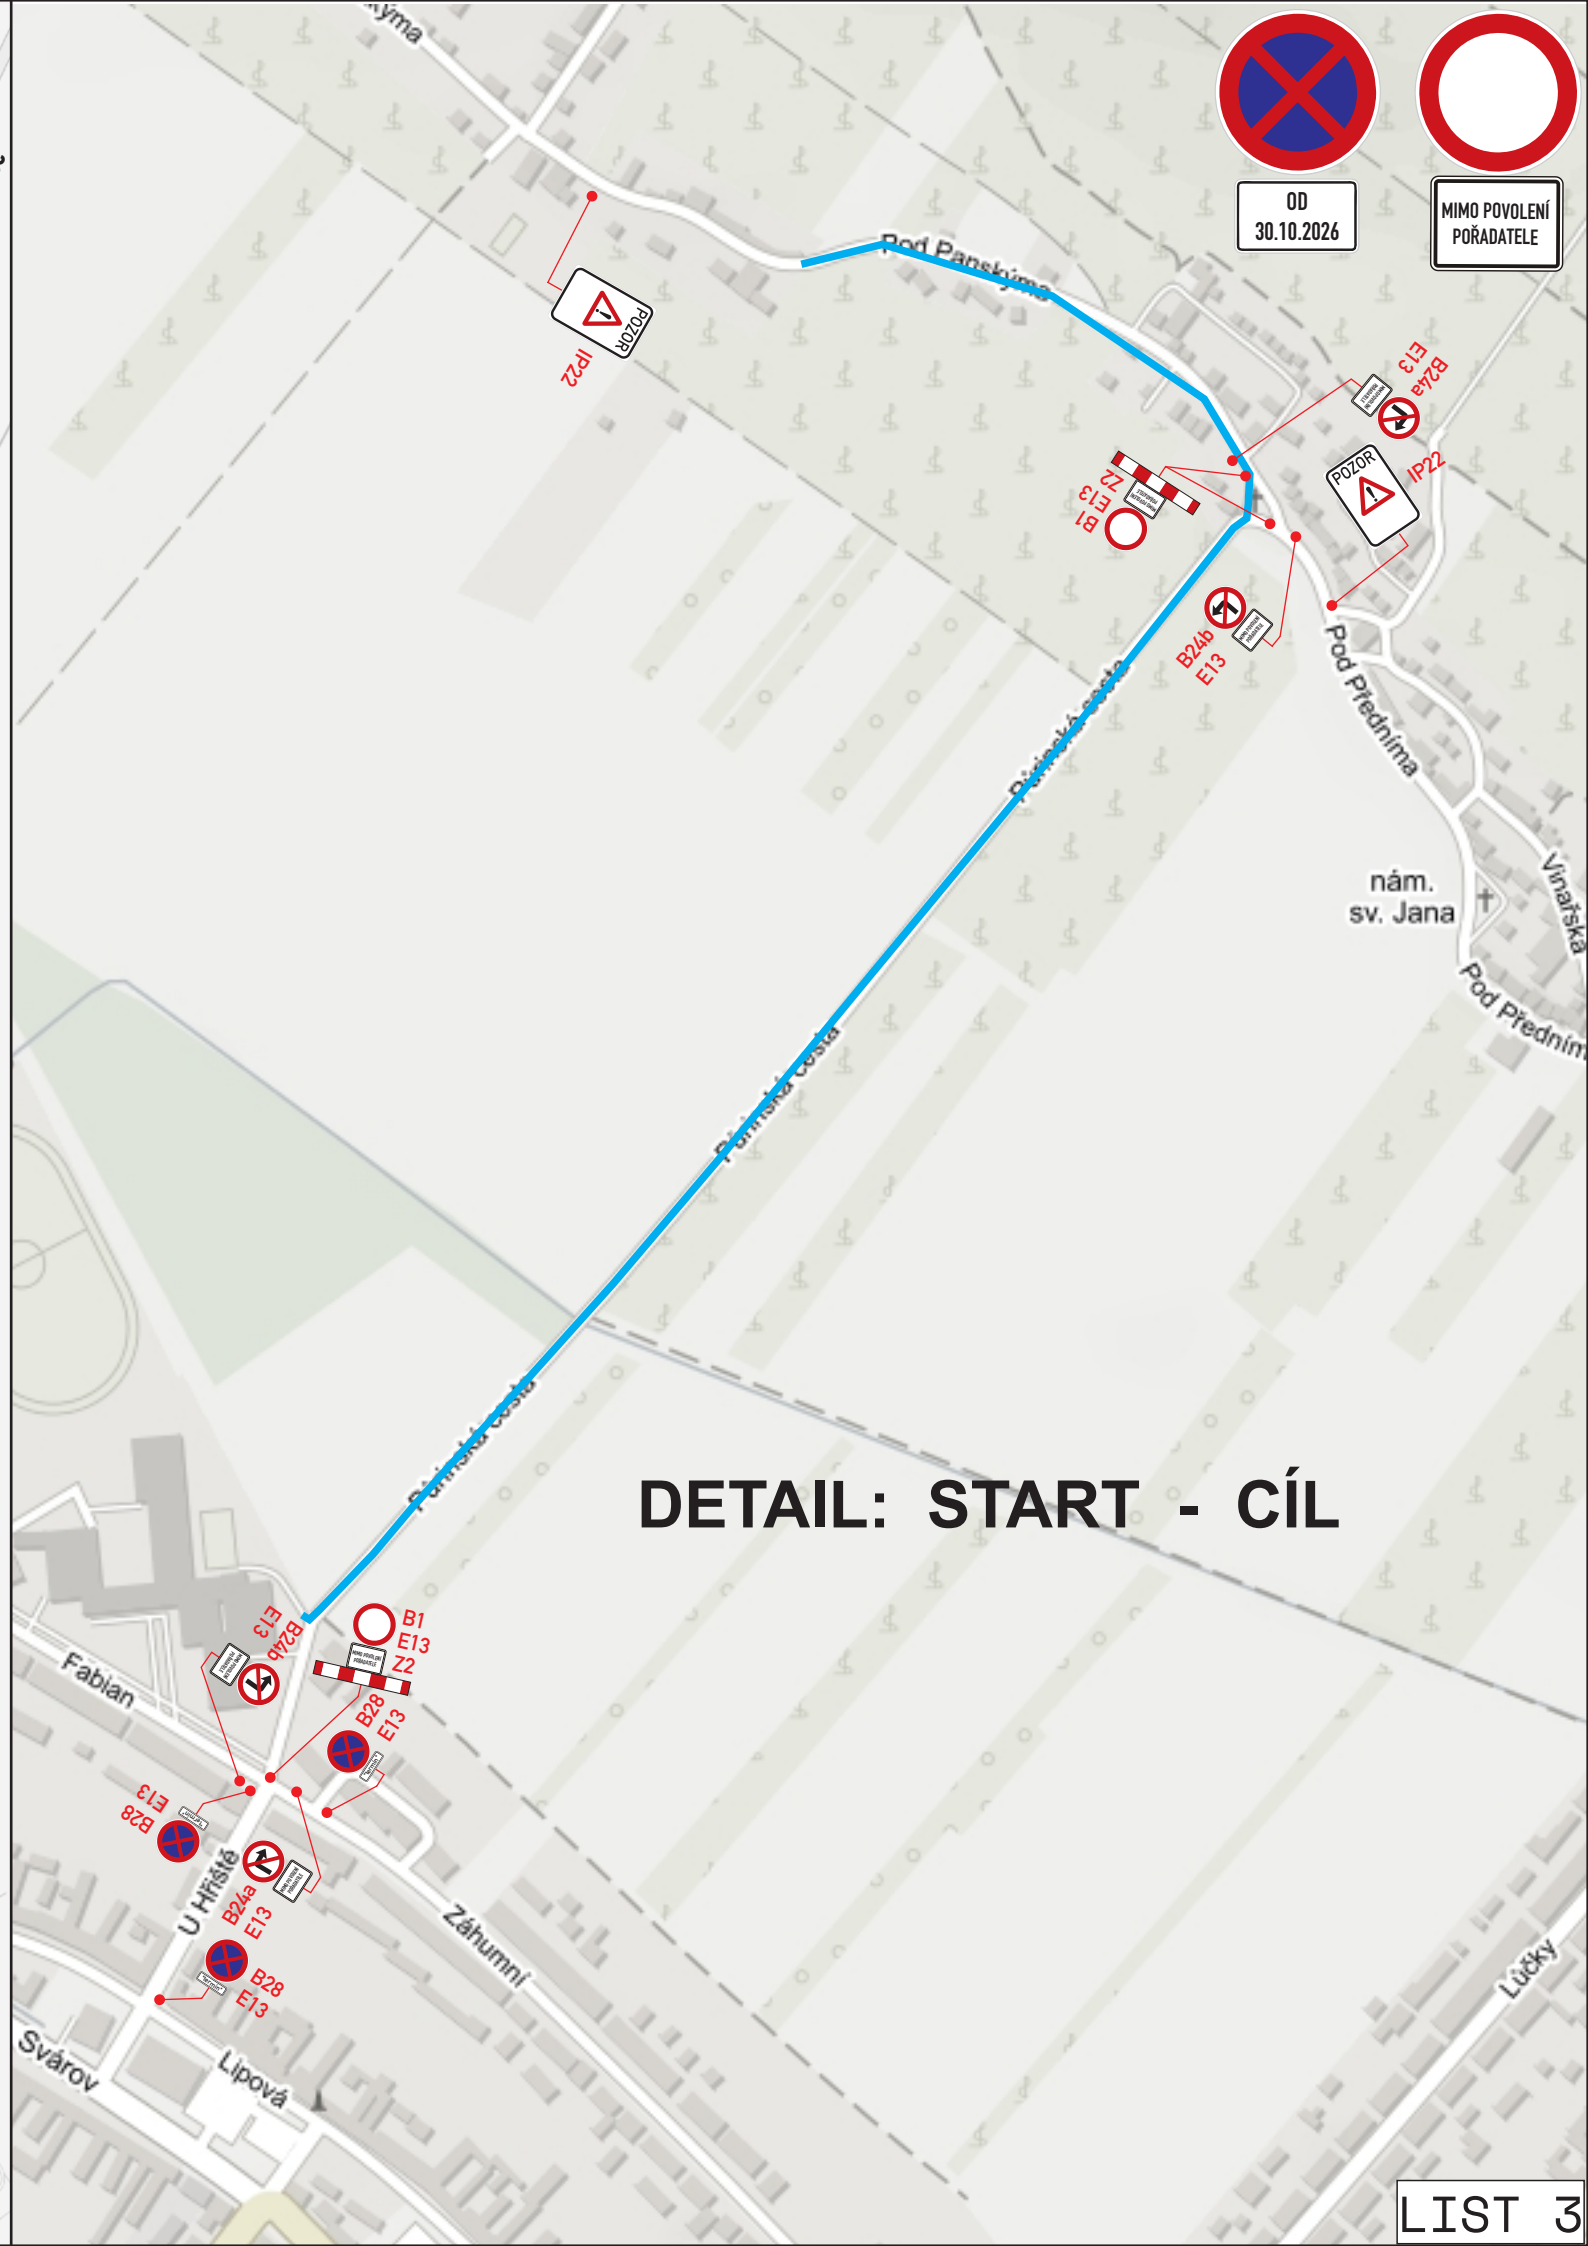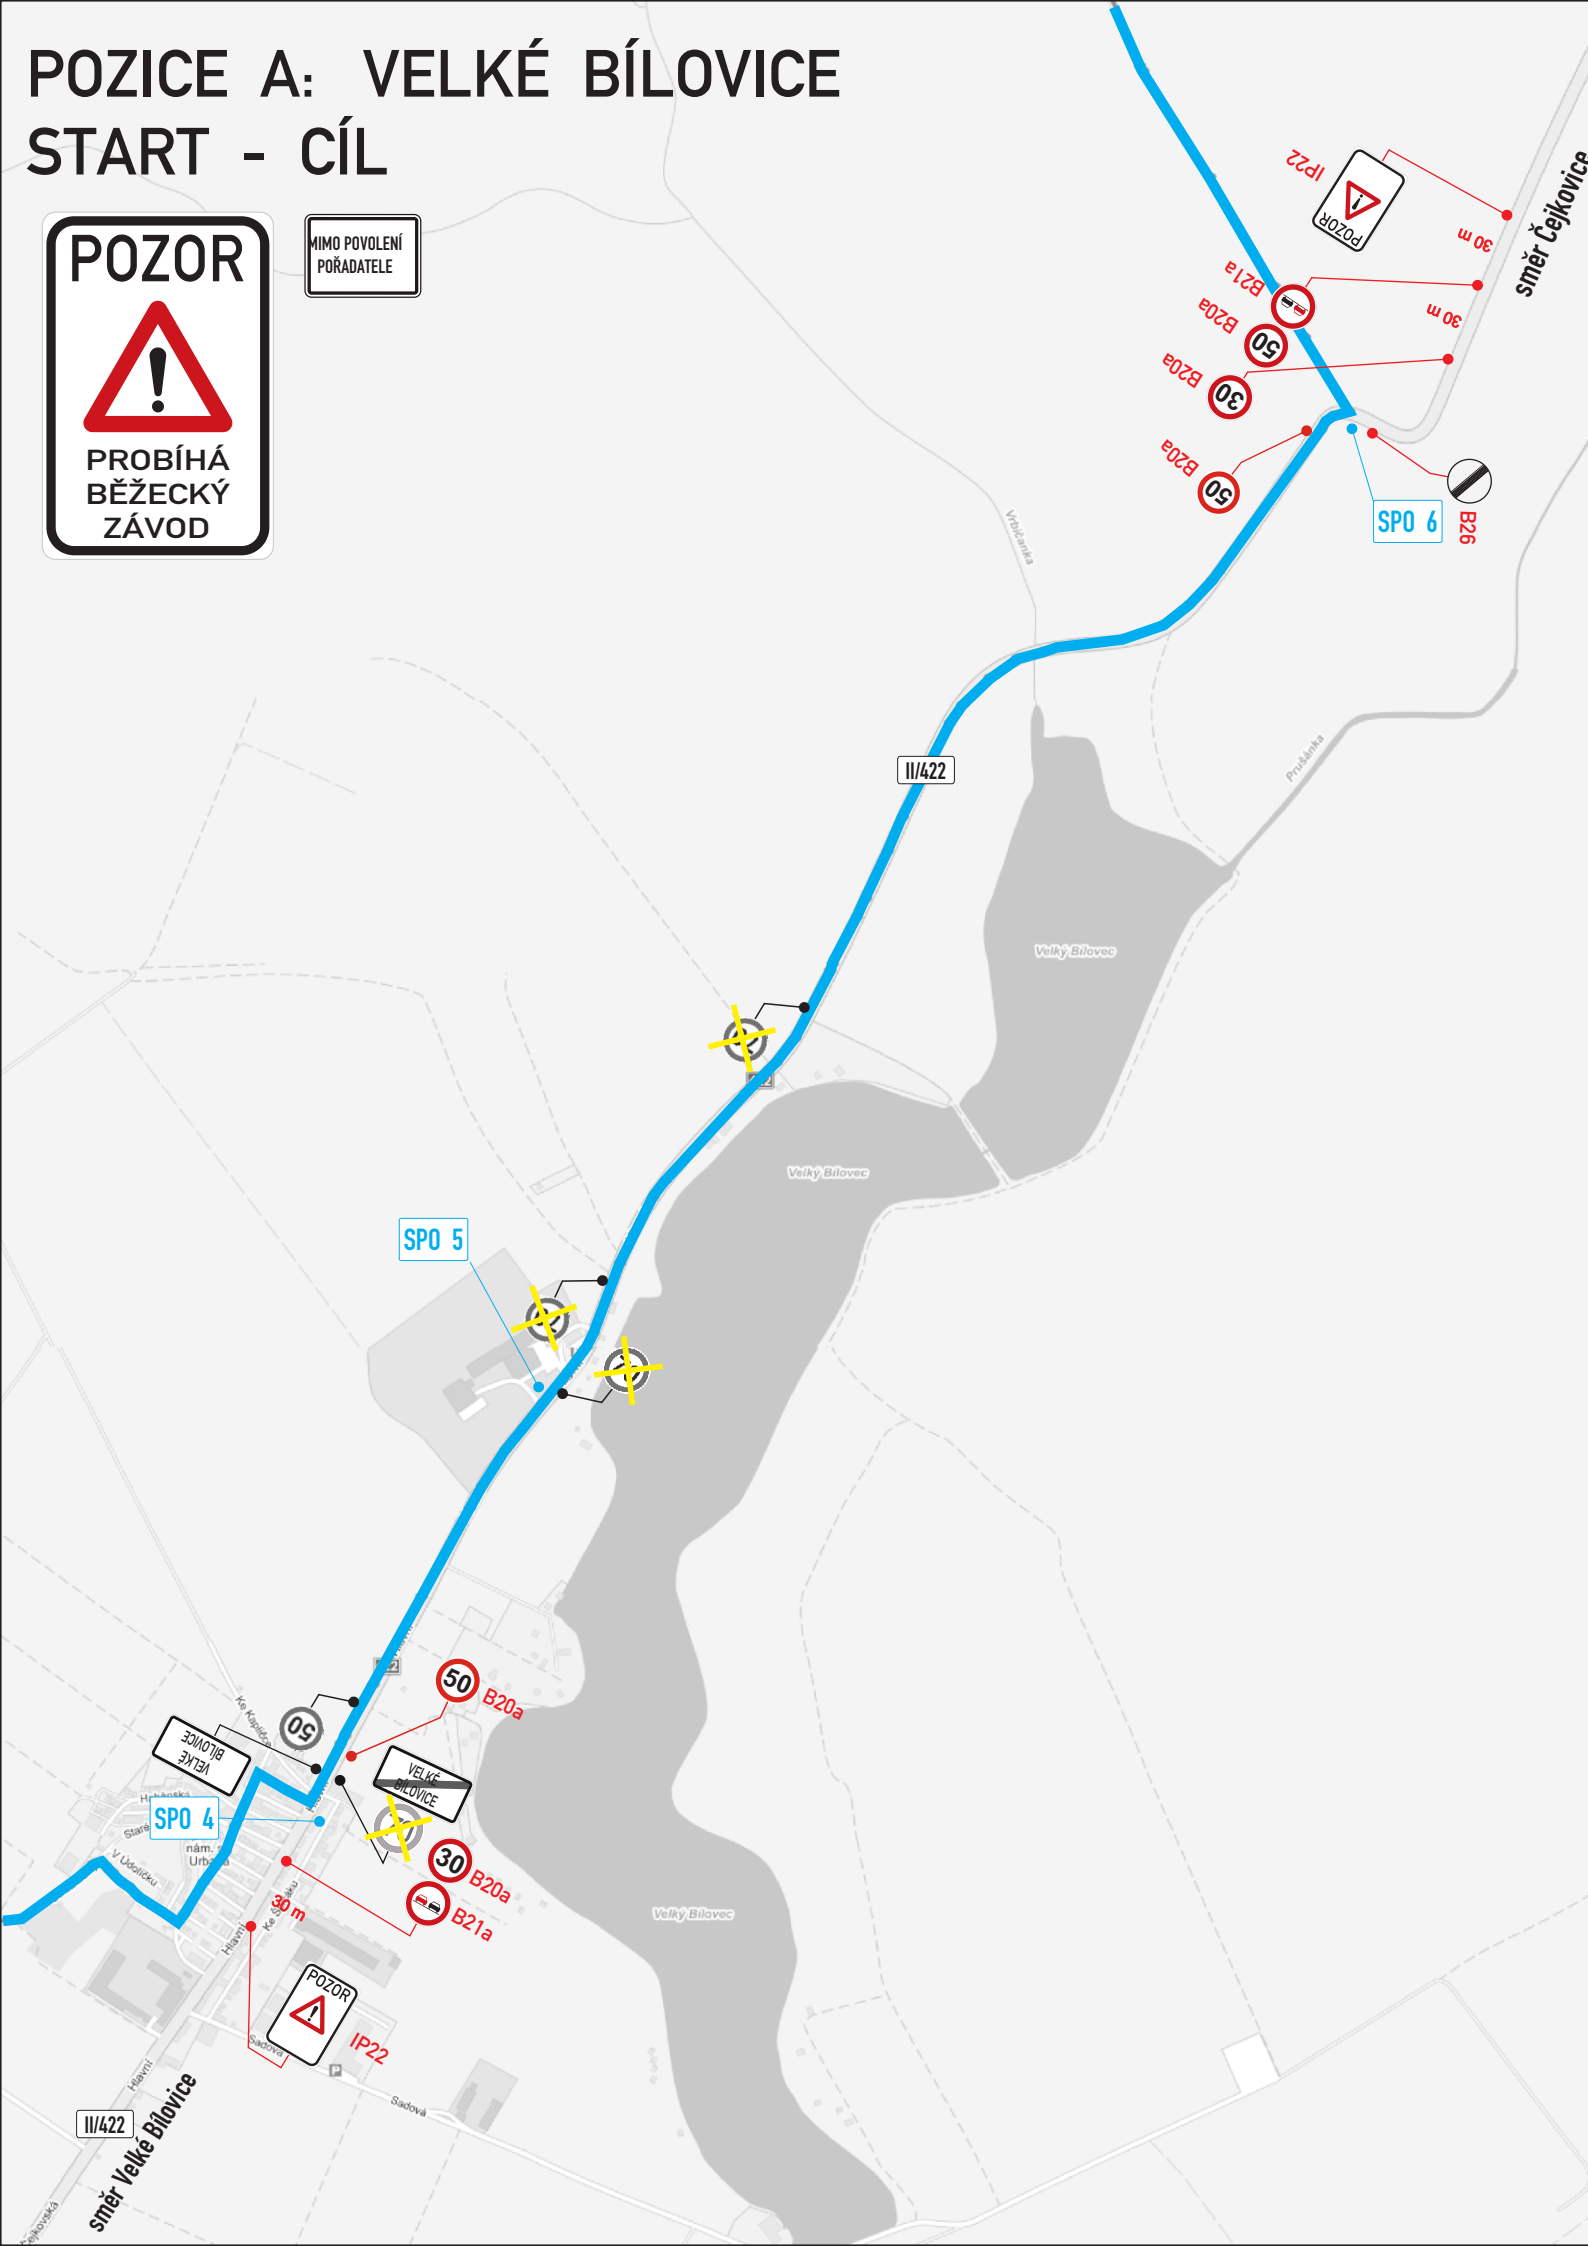

DETAIL: START - CÍL