
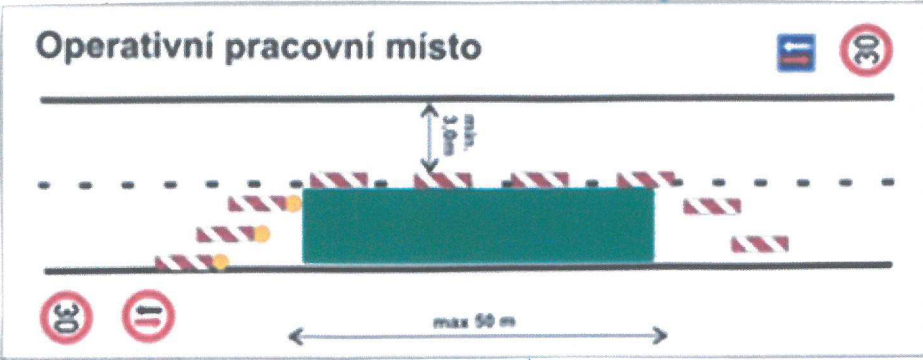


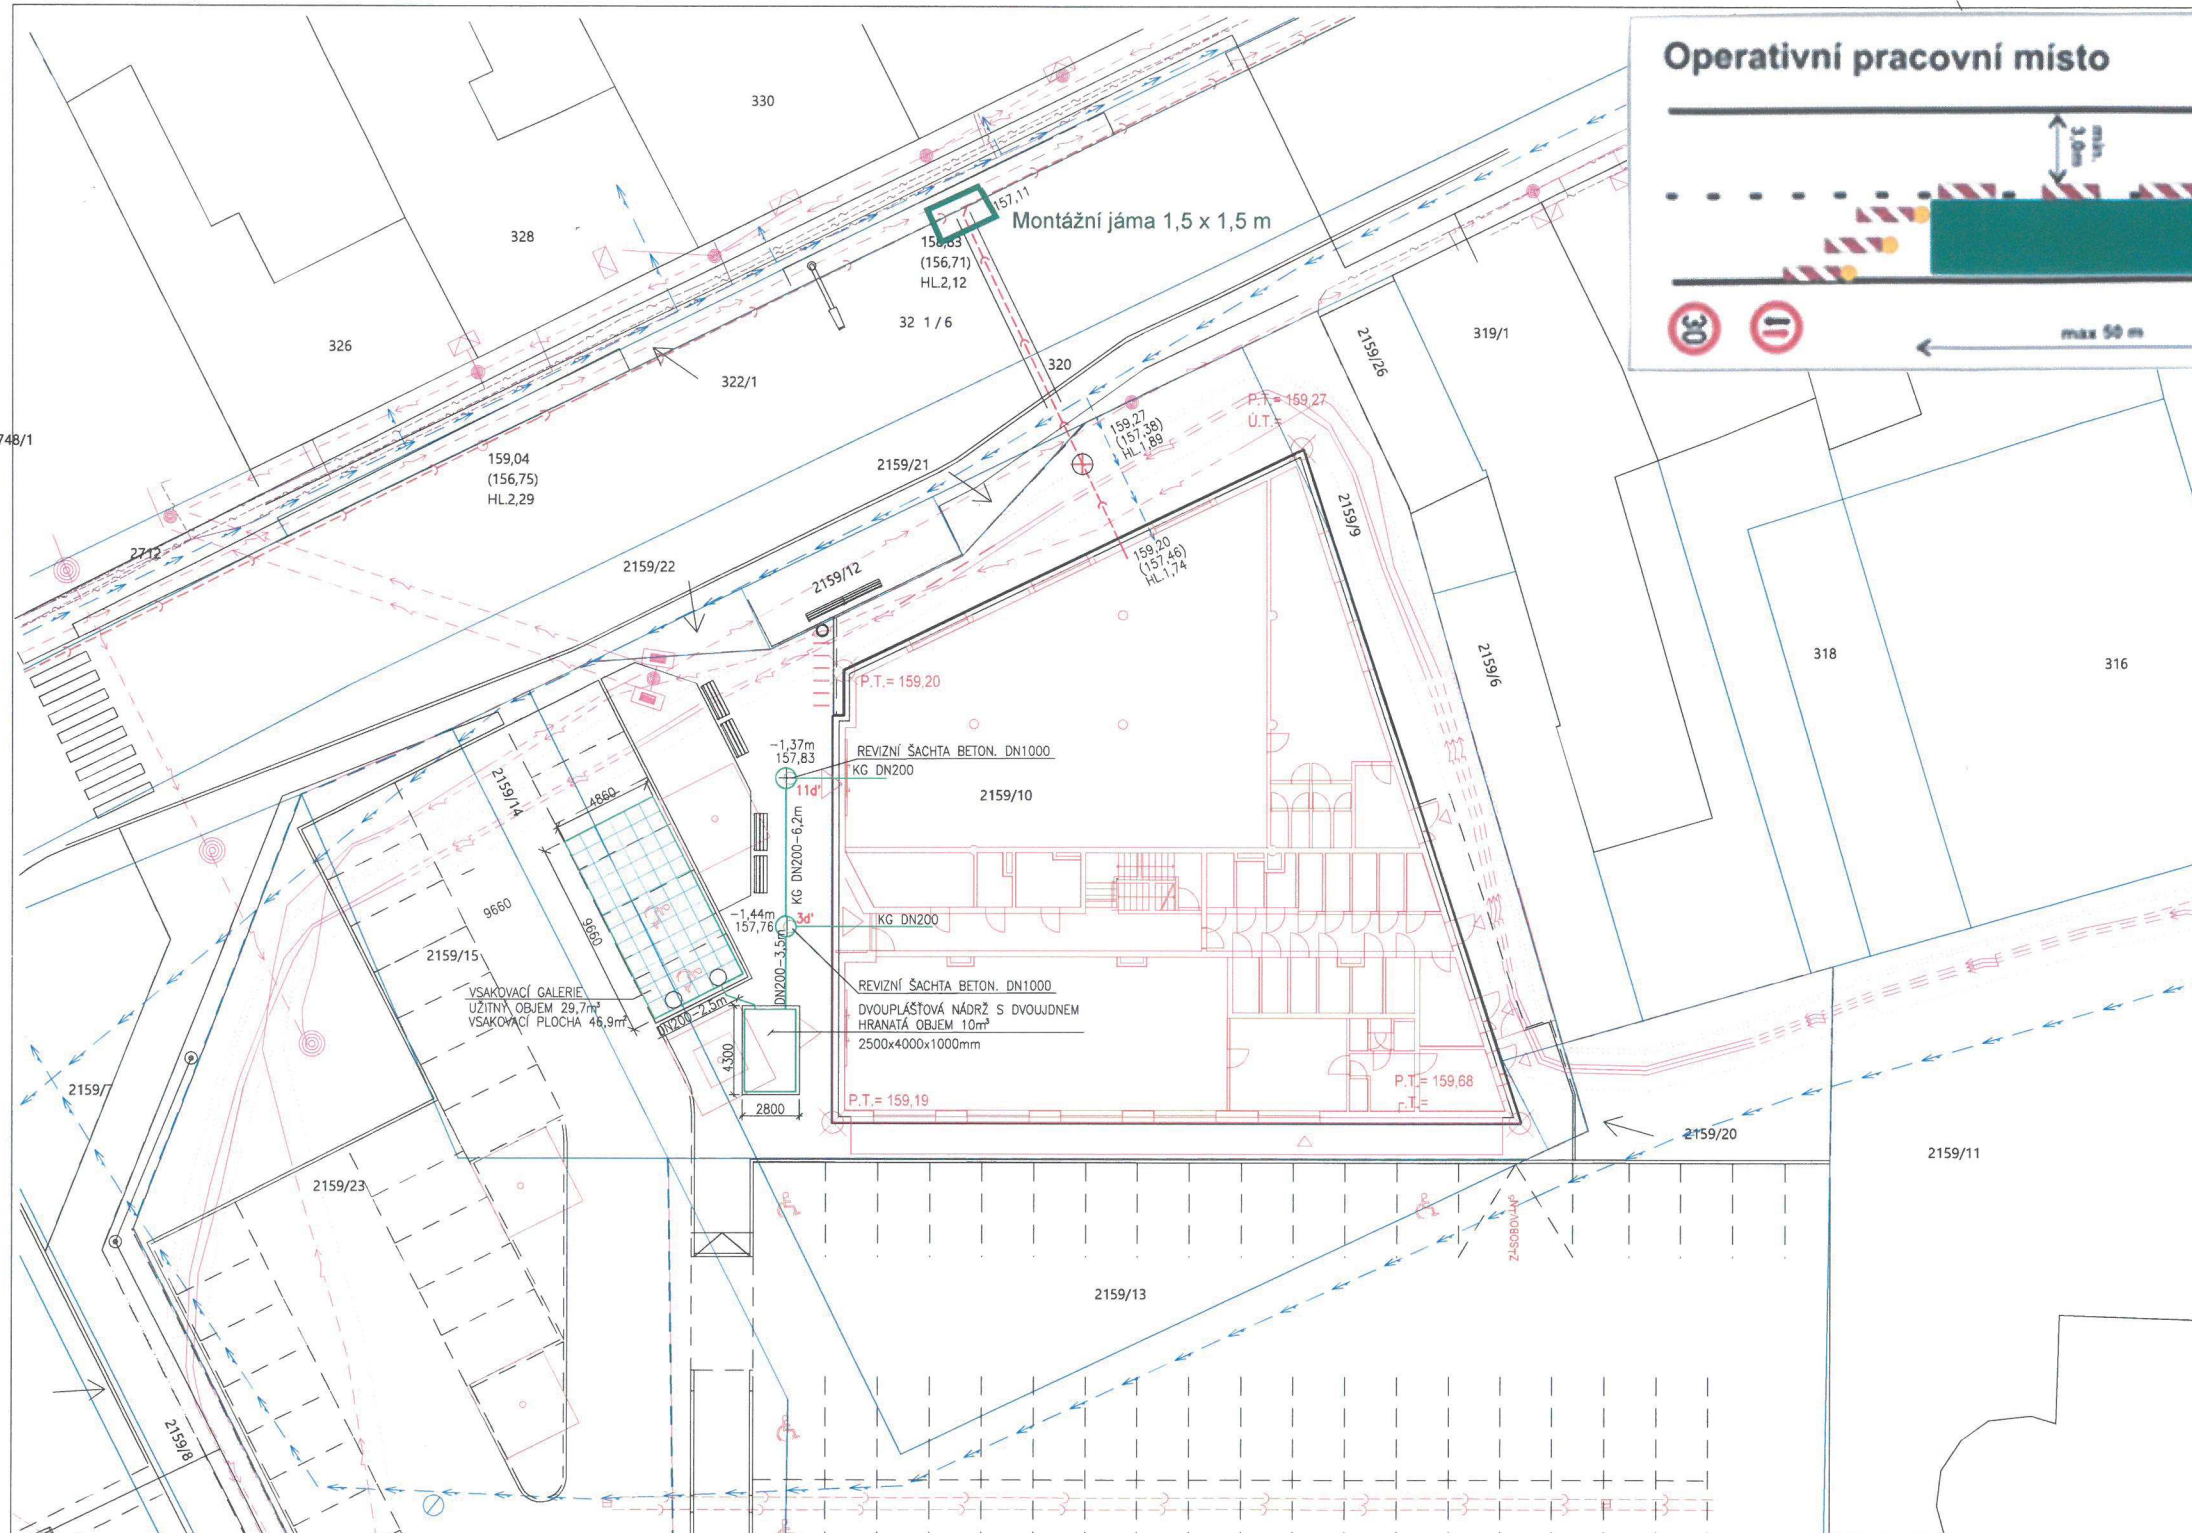

PŘECHODNÉ DOPRAVNÍ ZNAČENÍ NA ULICI HLAVNÍ, BŘECLAV

Důvod: přípojka splaškové kanalizace pro BYTOVÝ DŮM HLAVNÍ BŘECLAV – protlakem

Žadatel: Tlak Smolík s.r.o., Husinecká 903/10, 130 00 Praha 3

Délka prací v komunikaci: max. 5 pracovních dnů v měsíci říjnu 2026

Jedná se o přípojku kanalizace protlakem. V místě napojení na hlavní stoku bude provedena montážní jáma o velikosti 1,5m x 1,5m.

Silniční provoz bude v místě stavby řízen kyvadlově po volné polovině vozovky.

Označení vozovky ze strany od centra:



Označení vozovky ze strany od Charvátské Nové Vsi:



LEGENDA:

- EL. KABEL
- KANALIZACE
- VEDENÍ NN
- VODOVOD

ZAKRESLENÍ PODZEMNÍCH SÍTÍ V PROJEKTOVÉ DOKUMENTACI JE POUZE ORIENTAČNÍ, NESLOUŽÍ K VYTÝČENÍ SÍTÍ PŘED ZAPOČETÍM ZEMNÍCH PRACÍ INVESTOR ZAJISTÍ VYTÝČENÍ VŠECH PODZEMNÍCH VEDENÍ OD JEJICH SPRÁVCŮ

OBECNÉ POZNÁMKY
- VÝKRESOVÁ DOKUMENTACE BYLA VYPRACOVÁNA NA ZÁKLADĚ GEODETICKÉHO ZAMĚŘENÍ POZEMKŮ, GEOLOGICKÉHO PRŮZKUMU PODLOŽÍ DLE POŽADAVKŮ INVESTORA A NA ZÁKLADĚ KONZULTACÍ S DOS.
- DOKUMENTACE BYLA ZPRACOVÁNA PRO ÚČELY SPOLEČNÉHO POVOLENÍ A NESLOUŽÍ JAKO REALIZAČNÍ DOKUMENTACE.
- POLOHA TECHNICKÝCH SÍTÍ JE ZAKRESLENA ORIENTAČNĚ. PŘED ZAPOČETÍM REALIZACE JE NUTNÉ JE VYTÝČIT JEJICH ZPRAVČI.
- V PŘÍPADĚ UPŘESNĚNÍ KONTAKTUJE GENERALNÍHO PROJEKTANTA STAVBY.

VÝŠKOVÝ SYSTÉM BPV: 0.000+159.20 m.n.m., BPV		AUTORIZAČNÍ KRAJNÍ PODPIS	
STAVEBNÍK / INVESTOR: VIREO Devlop s.r.o., Národních hrdinů 3656/8, 690 02 Břeclav, +420 733 679 940, michal.stehlik@vireo-czech.cz		ZOD. P. PROJEKTANT: Ing. Petr Bobek	
GENERALNÍ PROJEKTANT: Můčka Veselý architekti s.r.o., Karlova 933/7, 614 00 Brno DIČ: CZ07567295 DIČ: CZ07567295 office@muckavesely.cz		KREJLA: Alena Štěbrová	
NÁZEV STAVBY: Bytový dům Hlavní, Břeclav		KONTAKT: tel: 777 650 203	
MÍSTO STAVBY: p.č. 2159/9, 2159/10, 2159/14, 2159/15, 2159/20, 2159/23, k.ú. Charvátská Nová Ves (650684)		DATUM: 06 / 2025	
FAZE DOKUMENTACE: Dokumentace pro stavební povolení a provedení stavby (DSP+DPS)		MĚŘITVO: 1:250	
STAVEBNÍ OBJEKT: SO 05 - DEŠŤOVÁ KANALIZACE, VSAKOVACÍ NÁDRŽE		OBSLOUŽENÍ:	
ČÁST DOKUMENTACE: SO 05 - DEŠŤOVÁ KANALIZACE, VSAKOVACÍ NÁDRŽE			
NÁZEV VÝKRESU: SITUACE			

Elektronický podpis: 7.10.2026
Certifikát autora podpisu:
Jméno: Bc. Jitka Klimešová
Vydal: PostSignum Qualified CA 4
Platnost do: 7.5.2027 08:33 +02:00