SITUACE PŘECHODNÉHO DOPRAVNÍHO ZNAČENÍ

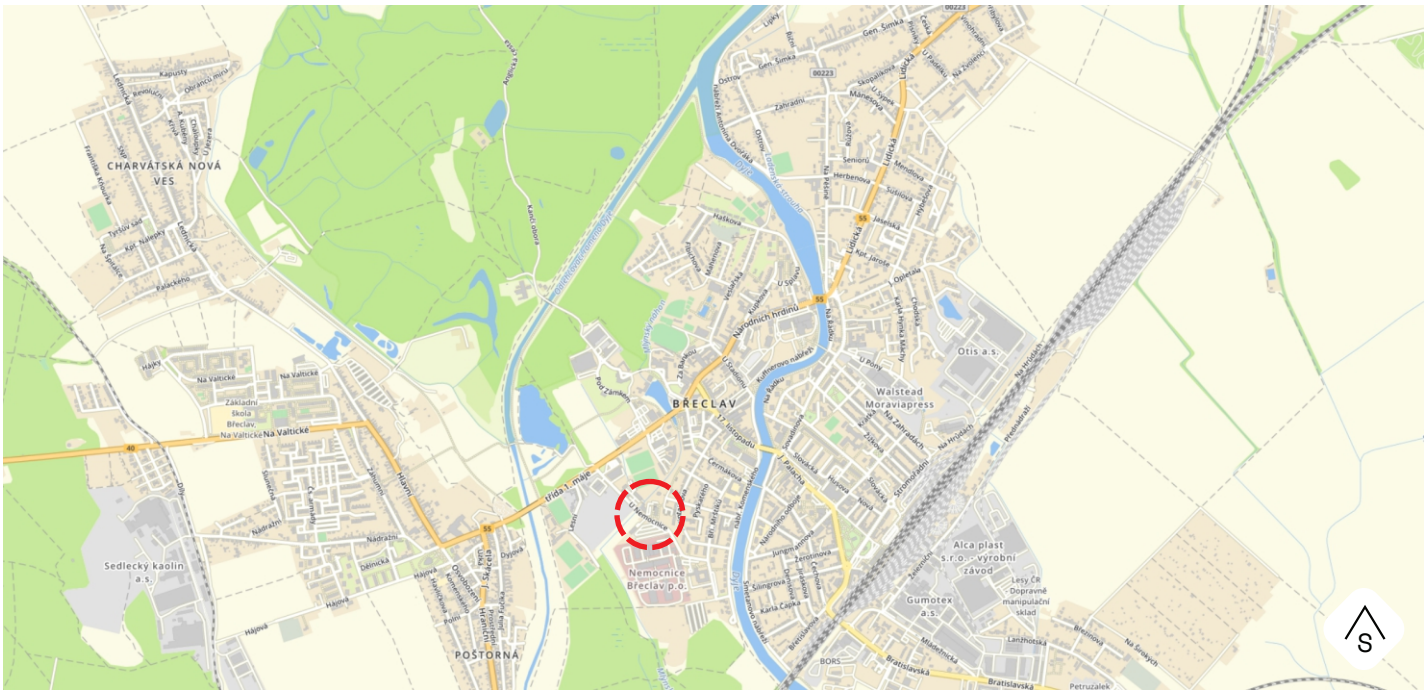

POTVRZENÍ PLATNOSTÍ DOKUMENTACE

POLICIE ČR – DOPRAVNÍ INSPEKTORÁT

MĚSTO BŘECLAV

DOSIG

KONTAKT

WWW.DOSIG.CZ
INFO@DOSIG.CZ
24/7: 777 765 121

ADRESA

DOSIG s.r.o.
BRATISLAVSKÁ 929/67
69145 PODIVÍN

IČ: 14001055, DIČ: CZ14001055

PROJEKTANTI	JMÉNO	KONTAKTY	PODPIS
ZODPOVĚDNÝ PROJEKTANT	Ing. Kateřina Borecká		
VYPRACOVALA	Lucie Veselá	774 045 121, VESELA@DOSIG.CZ	
VEDOUCÍ PROJEKTU	Roman Varga	775 595 211, RVARGA@DOSIG.CZ	
KONTROLOVAL	Ing. Filip Hrubý		

KRAJ: JIHOMORAVSKÝ | **OKRES:** BŘECLAV | **SPRÁVNÍ OBVOD:** BŘECLAV

STAVBA

Břeclav, ul. U Nemocnice
- výstavba výjezdové stanice ZZS

ARCHIVNÍ ČÍSLO
OZ260131

ÚČEL
RDS

FORMÁT
2 x A4

INVESTOR
ESOX

TERMÍN
29.10. - 16.11.2026

LEGENDA

*trvalé dopravní značení v rozporu s přechodným dopravním značením, bude dočasně zneplatněno

- STÁVAJÍCÍ SVISLÉ A VODOROVNÉ TRVALÉ DOPRAVNÍ ZNAČENÍ

A15 - PŘECHODNÉ SVISLÉ DOPRAVNÍ ZNAČENÍ
- BUDE OSAZENO DLE TP 65 A 66

NAPOJENÍ PLYNOVODU - PROTLAKEM

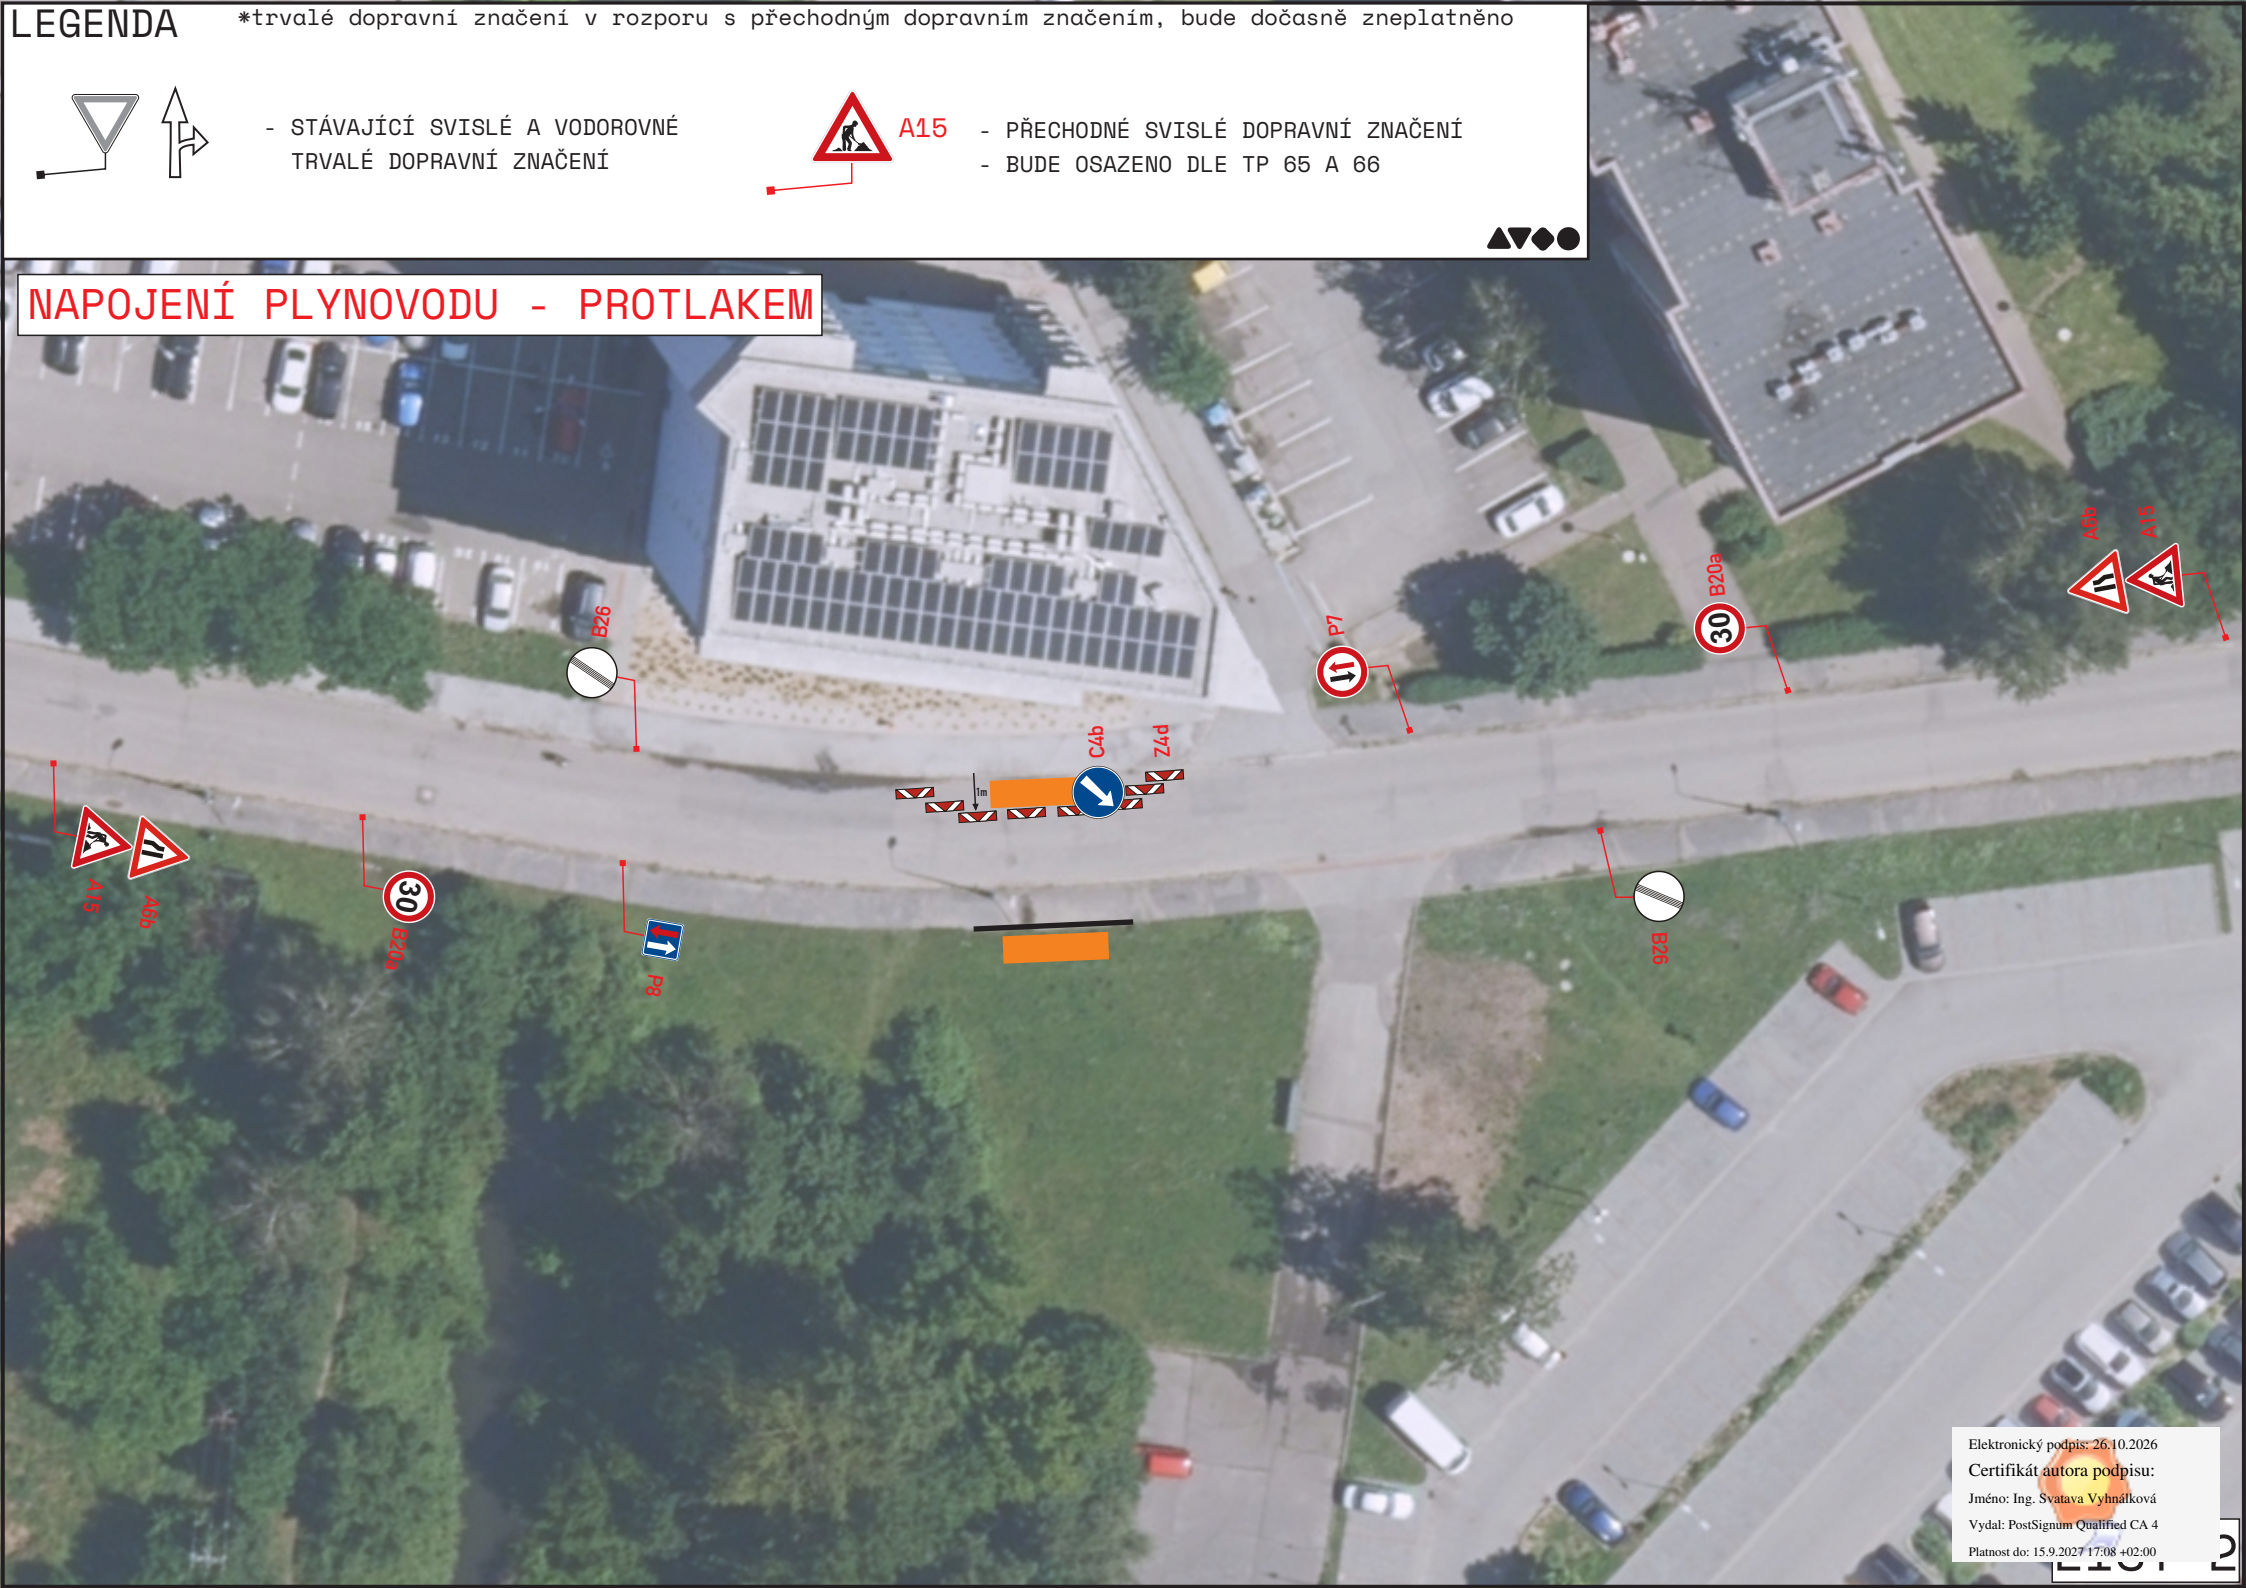

Elektronický podpis: 26.10.2026
Certifikát autora podpisu:
Jméno: Ing. Svatava Vyhnálková
Vydal: PostSignum Qualified CA 4
Platnost do: 15.9.2027 17:08 +02:00