


SITUACE PŘECHODNÉHO DOPRAVNÍHO ZNAČENÍ

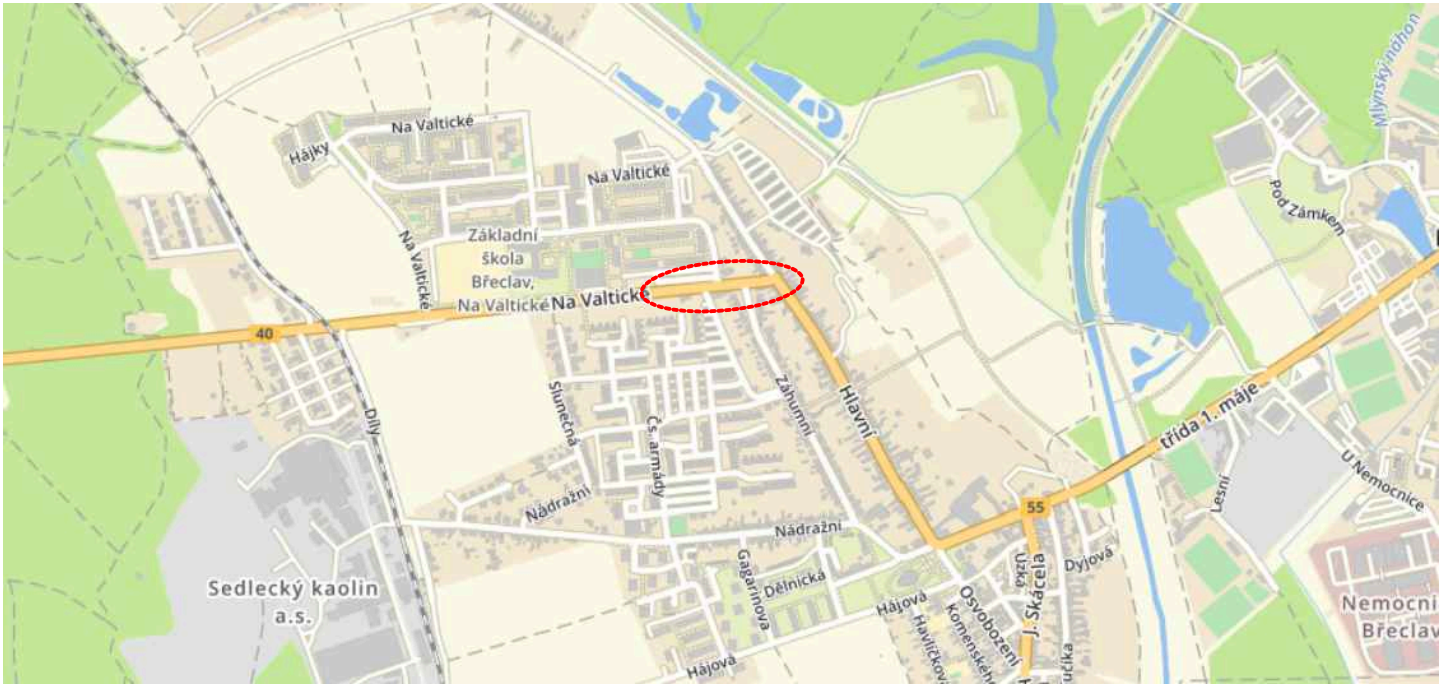

POTVRZENÍ PLATNOSTÍ DOKUMENTACE

POLICIE ČR - DOPRAVNÍ INSPEKTORÁT

ŘSD

SÚS

MĚSTO BŘECLAV



KONTAKT
WWW.DOSIG.CZ
INFO@DOSIG.CZ
24/7: 777 765 121

ADRESA
DOSIG s.r.o.
BRATISLAVSKÁ 929/67
69145 PODIVÍN

IČ: 14001055, DIČ: CZ14001055



PROJEKTANTI

JMÉNO

KONTAKTY

PODPIS

ZODPOVĚDNÝ PROJEKTANT

Ing. Kateřina Borecká

VYPRACOVAL

Martin Skuhřavý

777 739 121, SKUHRAVY@DOSIG.CZ

VEDOUČÍ PROJEKTU

Roman Varga

775 595 211, RVARGA@DOSIG.CZ

KONTROLOVAL

Ing. Filip Hrubý

KRAJ: JIHO MORAVSKÝ		OKRES: BŘECLAV		SPRÁVNÍ OBVOD: BŘECLAV	
STAVBA Břeclav, ul. Na Valtické - rekonstrukce chodníku II. etapa		ARCHIVNÍ ČÍSLO		ÚČEL	
		OZ260843		RDS	
		FORMÁT		INVESTOR	
		2 x A4		Ladislav Černý	
TERMÍN		02.11. - 05.11.2026			

Situace uzavírky chodníku
ohraničení Z4d

