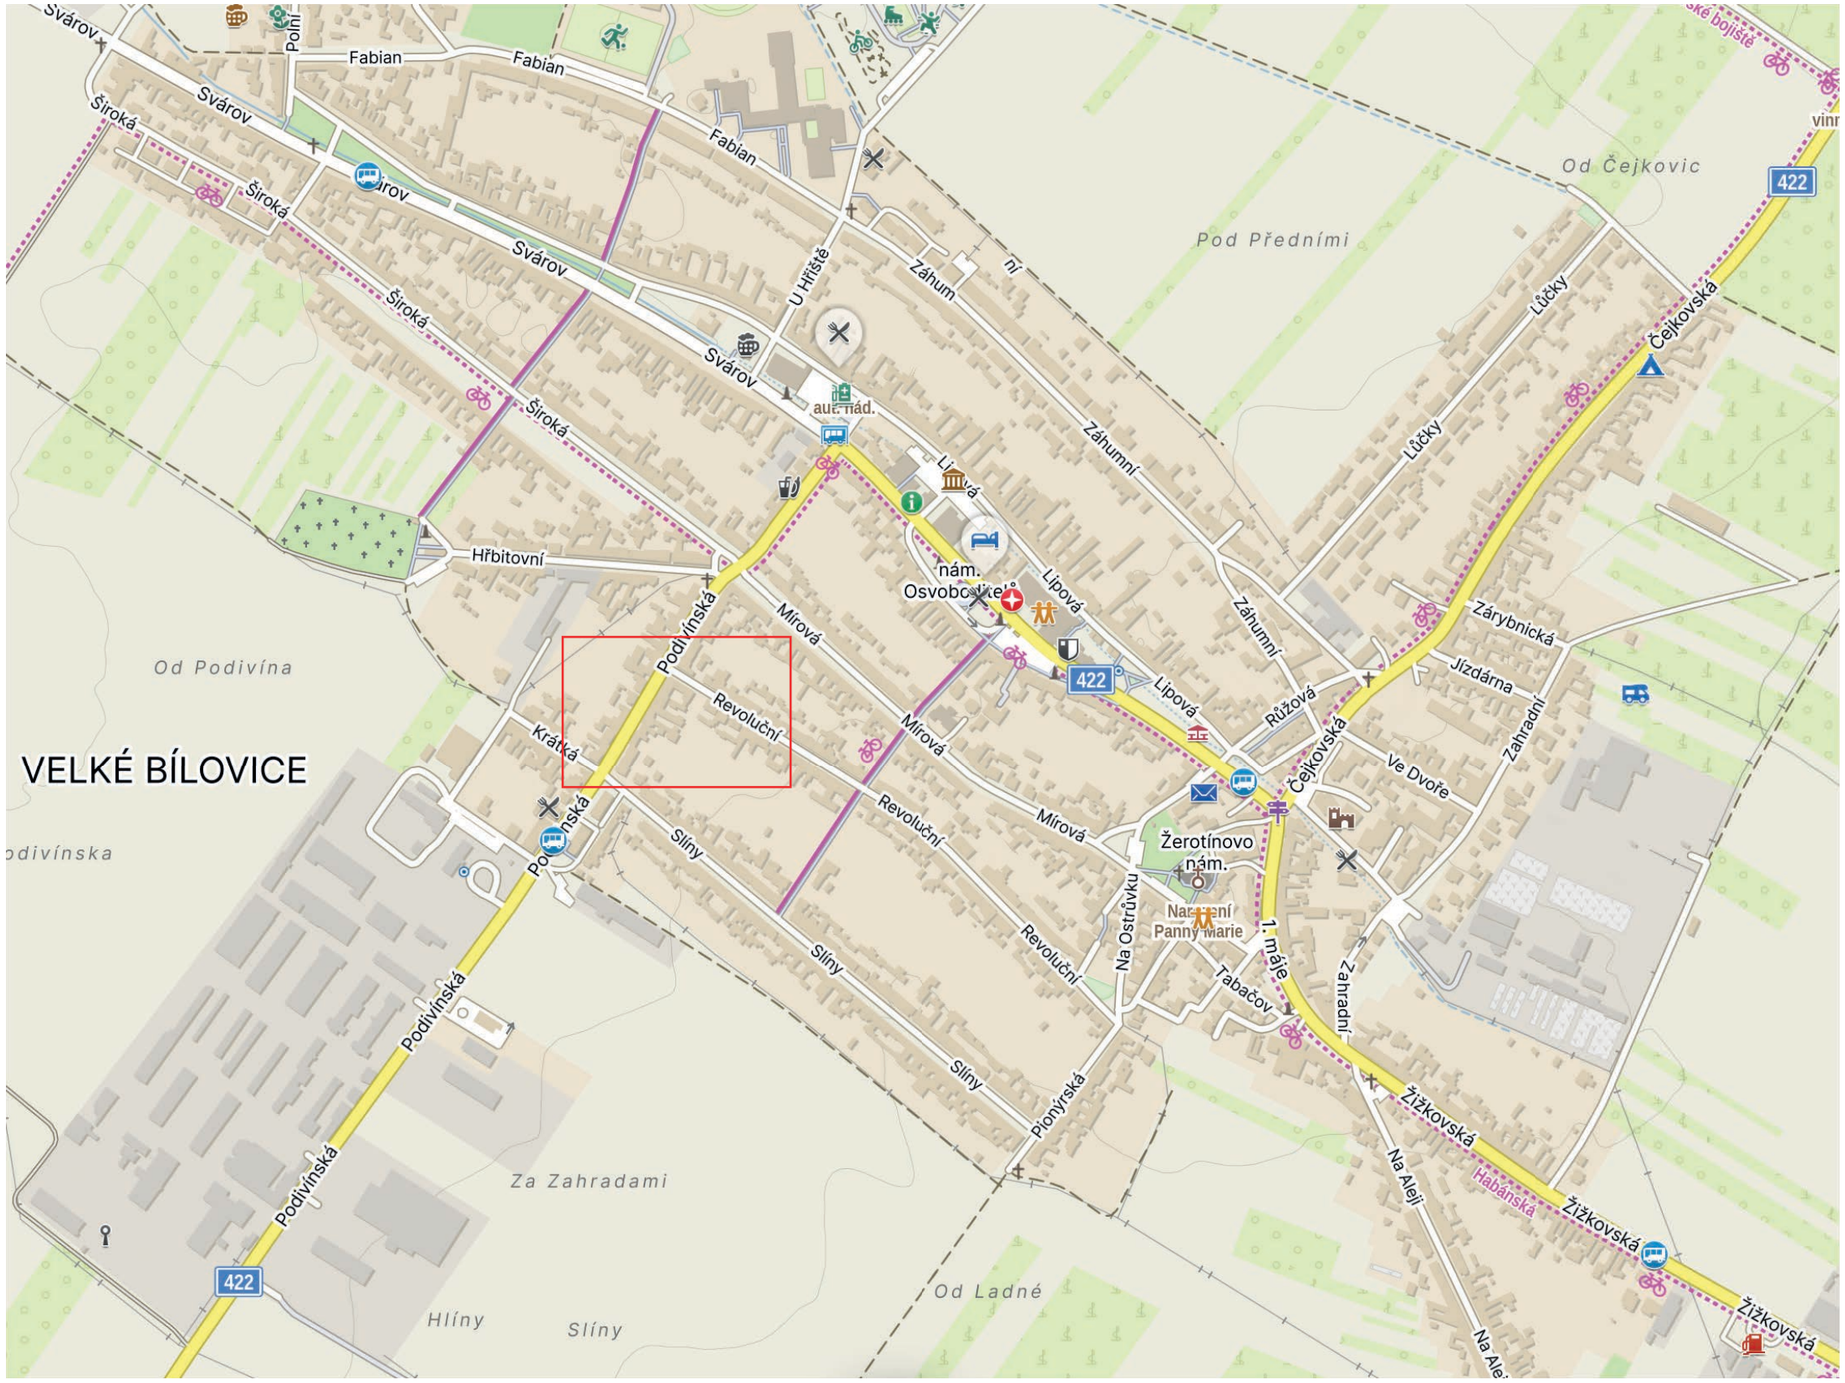



**Zhotovitel RDS DIO:**


Tomáš Migdau Šefl
Leopoldova 2044/22
149 00, Praha 4
IČ: 07806582

tel: 601 353 973 email: info@dzmorava.cz


**Zodpovědný projektant:**

Petr Souček, 732 636 033

**Investor:**

eg·d

**Zdroj mapového podkladu:**

Mapy.cz

**Legenda:**

- navržené PDZ
- trvalé SDZ
- zneplatněné trvalé SDZ
- obnovované VDZ
- navržené přechodné VDZ
- objízdná trasa

**Poznámky:**

Dopravní značení bude osazeno dle PPK-PRE. Stávající dopravní značení v rozporu s touto přechodnou úpravou provozu bude zneplatněno.

Dopravní značky IS11b budou umístěny na stávající sestavy směrových dopravních značek.

Přechodné VDZ bude realizováno textilní páskou.

| Měřítko: | Formát: | Strana: |
|---|---|---|
| 1:36 | A3 | 1 |

| SITUACE DIO | Datum: | Verze: | Kontrola: |
|---|---|---|---|
| Velké Bílovice, připojení NN, K727, PÁLKA | 1.11. 2026 | 2 | Tomáš Migdau Šefl |




| SITUACE DIO | Měřítko: | Formát: | Strana: |
|---|---|---|---|
| Velké Bílovice, připojení NN, K727, PÁLKA | 1:100 | A3 | 2 |
| | Datum: | Verze: | |
| | 1.11. 2026 | 1 | |

Elektronický podpis: 6.11.2026
Certifikát autora podpisu:
Jméno: Ing. Svatava Vyhnálková
Vydal: PostSignum Qualified CA 4
Platnost do: 15.9.2027 17:08 +02:00