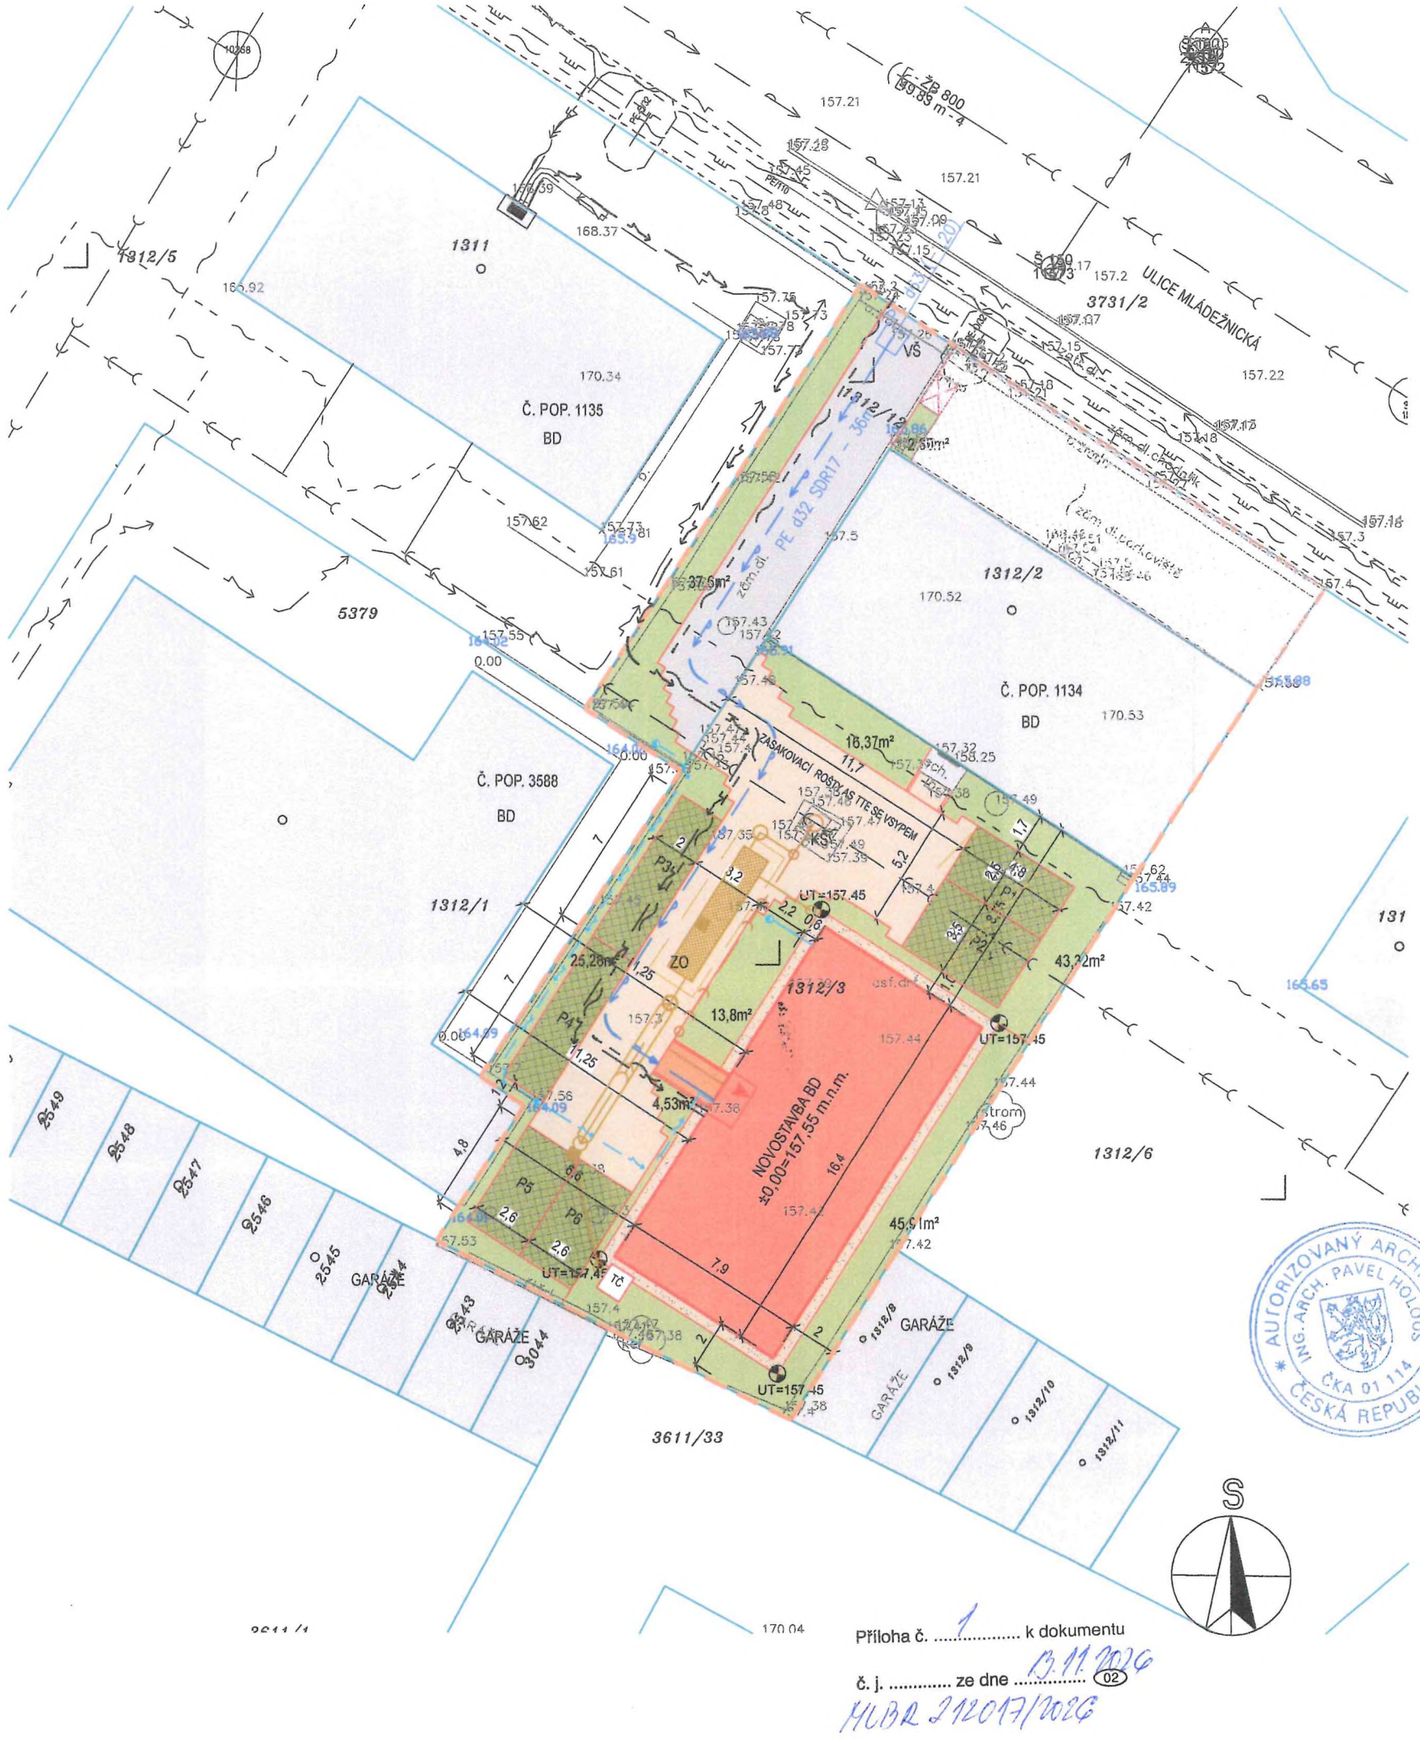

Příloha č. 1 k dokumentu

č. j. ..... ze dne 13.11.2026 (02)

MLBR 212017/2026

LEGENDA IS

- STÁVAJÍCÍ VODOVOD
- STÁVAJÍCÍ VODOVODNÍ PŘÍPOJKA BD Č. POP. 1134
- NAVRŽENÁ VODOVODNÍ PŘÍPOJKA
- STÁVAJÍCÍ KANALIZACE SPLAŠKOVÁ
- NAVRŽENÁ KANALIZACE SPLAŠKOVÁ
- NAVRŽENÁ KANALIZACE DEŠŤOVÁ
- STÁVAJÍCÍ KABELOVÉ VEDENÍ NN
- NAVRŽENÉ KABELOVÉ VEDENÍ NN
- STÁVAJÍCÍ PLYNOVOD STL
- OCHRANNÉ PÁSMO PLYNOVODU
- STÁVAJÍCÍ TELEKOMUNIKAČNÍ KABELY
- NAVRŽENÉ TELEKOMUNIKAČNÍ KABELY
- NAVRŽENÉ VENKOVNÍ OSVĚTLENÍ

LEGENDA - NÁVRH

- NAVRŽENÁ NOVOSTAVBA BD (130,00 m^2)
- CHODNÍK- ker. dlažba
- KOMUNIKACE - zasak. dl., výplň štěrk
- PARK. STÁNÍ - zasak. dl., zatravněno
- OKAPOVÝ CHODNÍK - bet. dlažba
- ZATRAVNĚNÁ PLOCHA
- STANOVIŠTĚ NÁDOB NA ODPAD
- VSTUP DO OBJEKTU
- VŠ STÁVAJÍCÍ VODOMĚRNÁ ŠACHTA
- KŠ STÁVAJÍCÍ KANALIZAČNÍ ŠACHTA
- ZO ZASAKOVACÍ OBJEKT - 4,3 M^3 - NÁVRH
- TČ TEPELNÉ ČERPADLO

LEGENDA - STÁVAJÍCÍ STAV

- STÁVAJÍCÍ OBJEKTY
- STÁVAJÍCÍ KOMUNIKACE / PARKOVIŠTĚ

LEGENDA MAPOVÝCH ZNAČEK

- POZEMKY STAVEBNÍKA (875 M^2)
- HRANICE KN
- HRANICE KN - SLUČKY
- POLOHOPIS
- 1312/12 KN - ČÍSLA POZEMKŮ

ZÁKRESY PODZEMNÍCH INŽENÝRSKÝCH SÍTÍ NESLOUŽÍ JAKO VYTYČOVACÍ VÝKRES - PŘED ZAHÁJENÍM ZEMNÍCH PRACÍ MUSÍ INVESTOR ZAJISTIT JEJICH VYTYČENÍ SPRÁVCEM SÍTÍ A JEJICH OZNAČENÍ NA MÍSTĚ DLE PLATNÝCH PŘEDPISŮ

±0,000 =157,55 m.n.m. **ZMĚNA 05/2026**

Zodp. projektant	Vypracoval	Kreslil	H.arch projekt s.r.o. Legionářů 890/11, 695 01 Hodonín tel.: 777 198 906, projekce@h-arch.cz
Ing. arch. Pavel Holouš	Jan Školař	Jan Školař	
Ing. arch. Lenka Holoušová			

Místo stavby:	k.ú. Břeclav, parc. č. st. 1312/3	Formát:	2A4
Stavebník:	Ing. Radim Fialka a Ing. Jana Fialková, Julia Fučíka 1309/43, Poštorná 69141 Břeclav	Datum:	05/2026
Akce:	NOVOSTAVBA BD BŘECLAV, UL. MLÁDEŽNICKÁ	Účel:	ÚS+OS
Objekt:		Čís. zakázky:	921
		Čís. kopie:	
		Archiv. čís.:	921
Obsah výkresu:	**KOORDINAČNÍ SITUAČNÍ VÝKRES**	Měřítko:	1: 250
		Čís. výkresu:	**C.3**

2