



Priloha č. 1

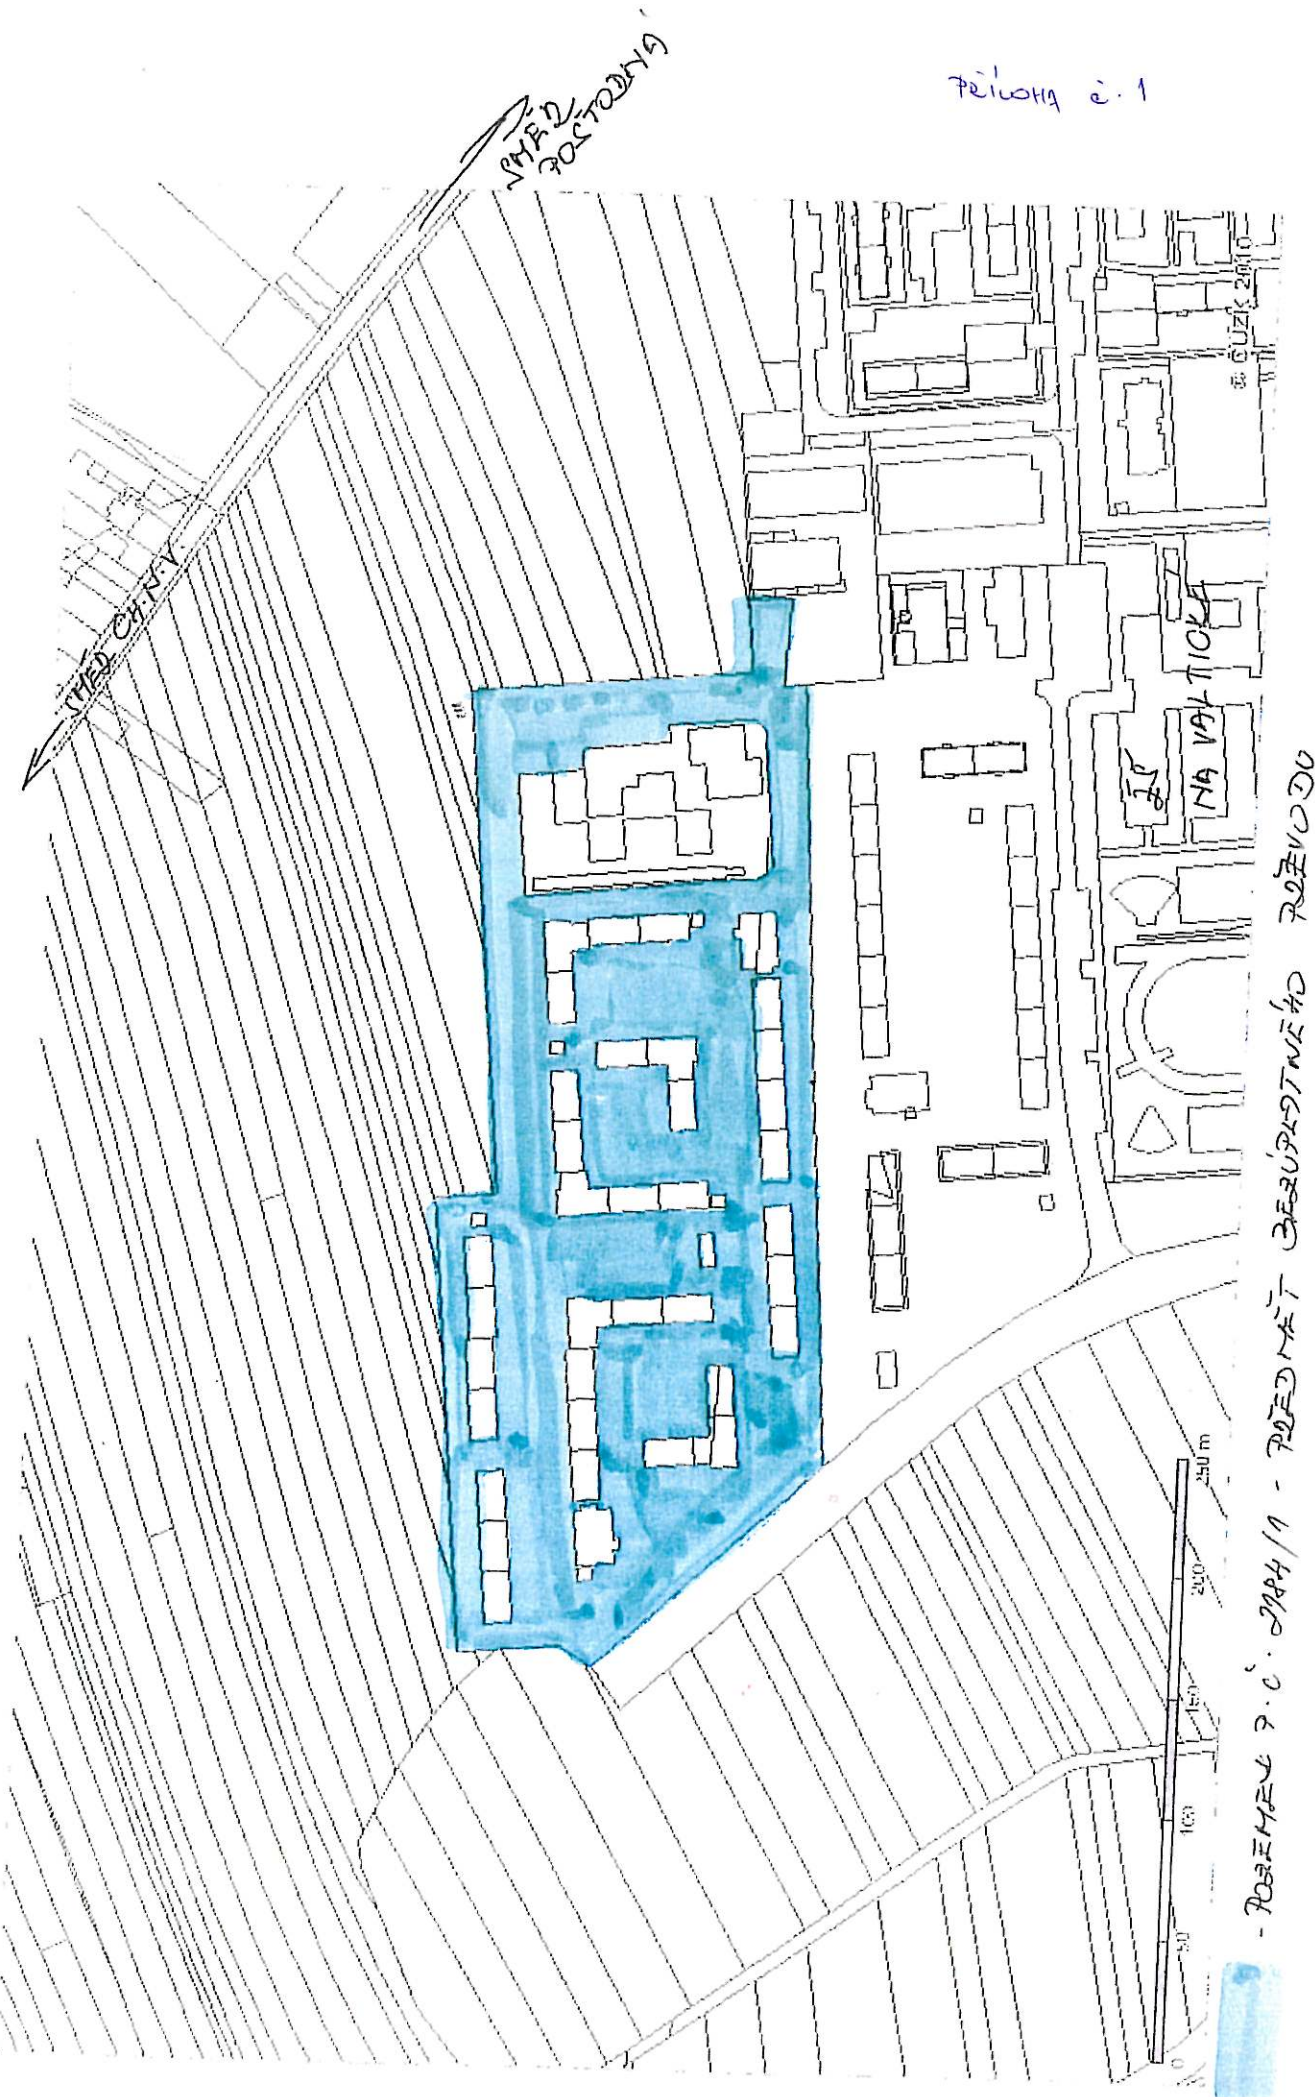

- ROZEMEK P.Č. 2244/1 - PŮEDNĚT BRZÚPĚDŤNĚ AD ROZĚVODU

PRÍLOHA č. 2

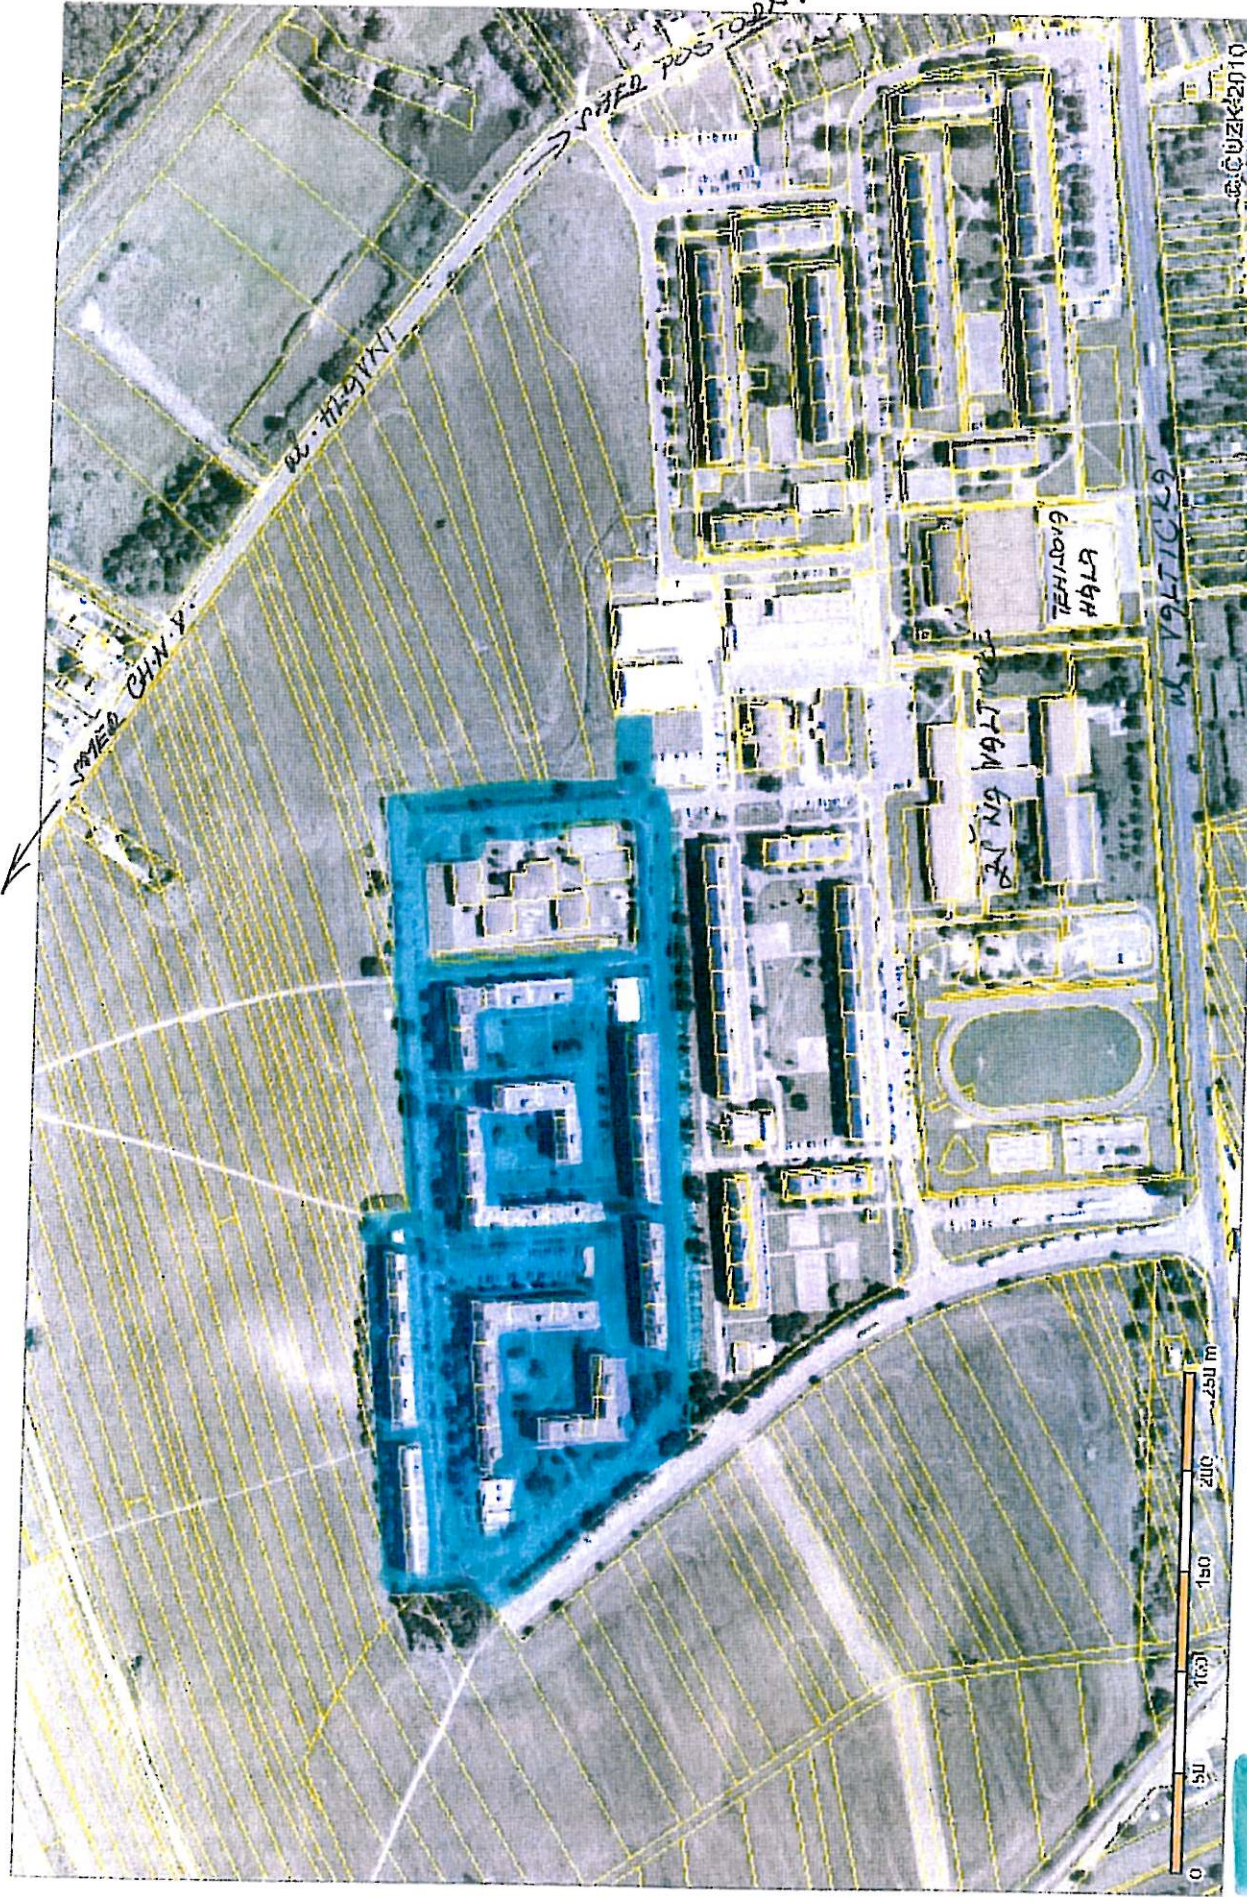

- PŘÍLOHA č. 2
 - PŮSTOŘNÁ
 - K. HAZEK
 - K. VETICKA
 - TECHNICKA HALA
 - ZÁHRADNÍKOVÁ HALLA
 - PŘÍLEŽ. PŮSTOŘNÁ