


Plán č. 2

3889

ZIMNÍ STADION

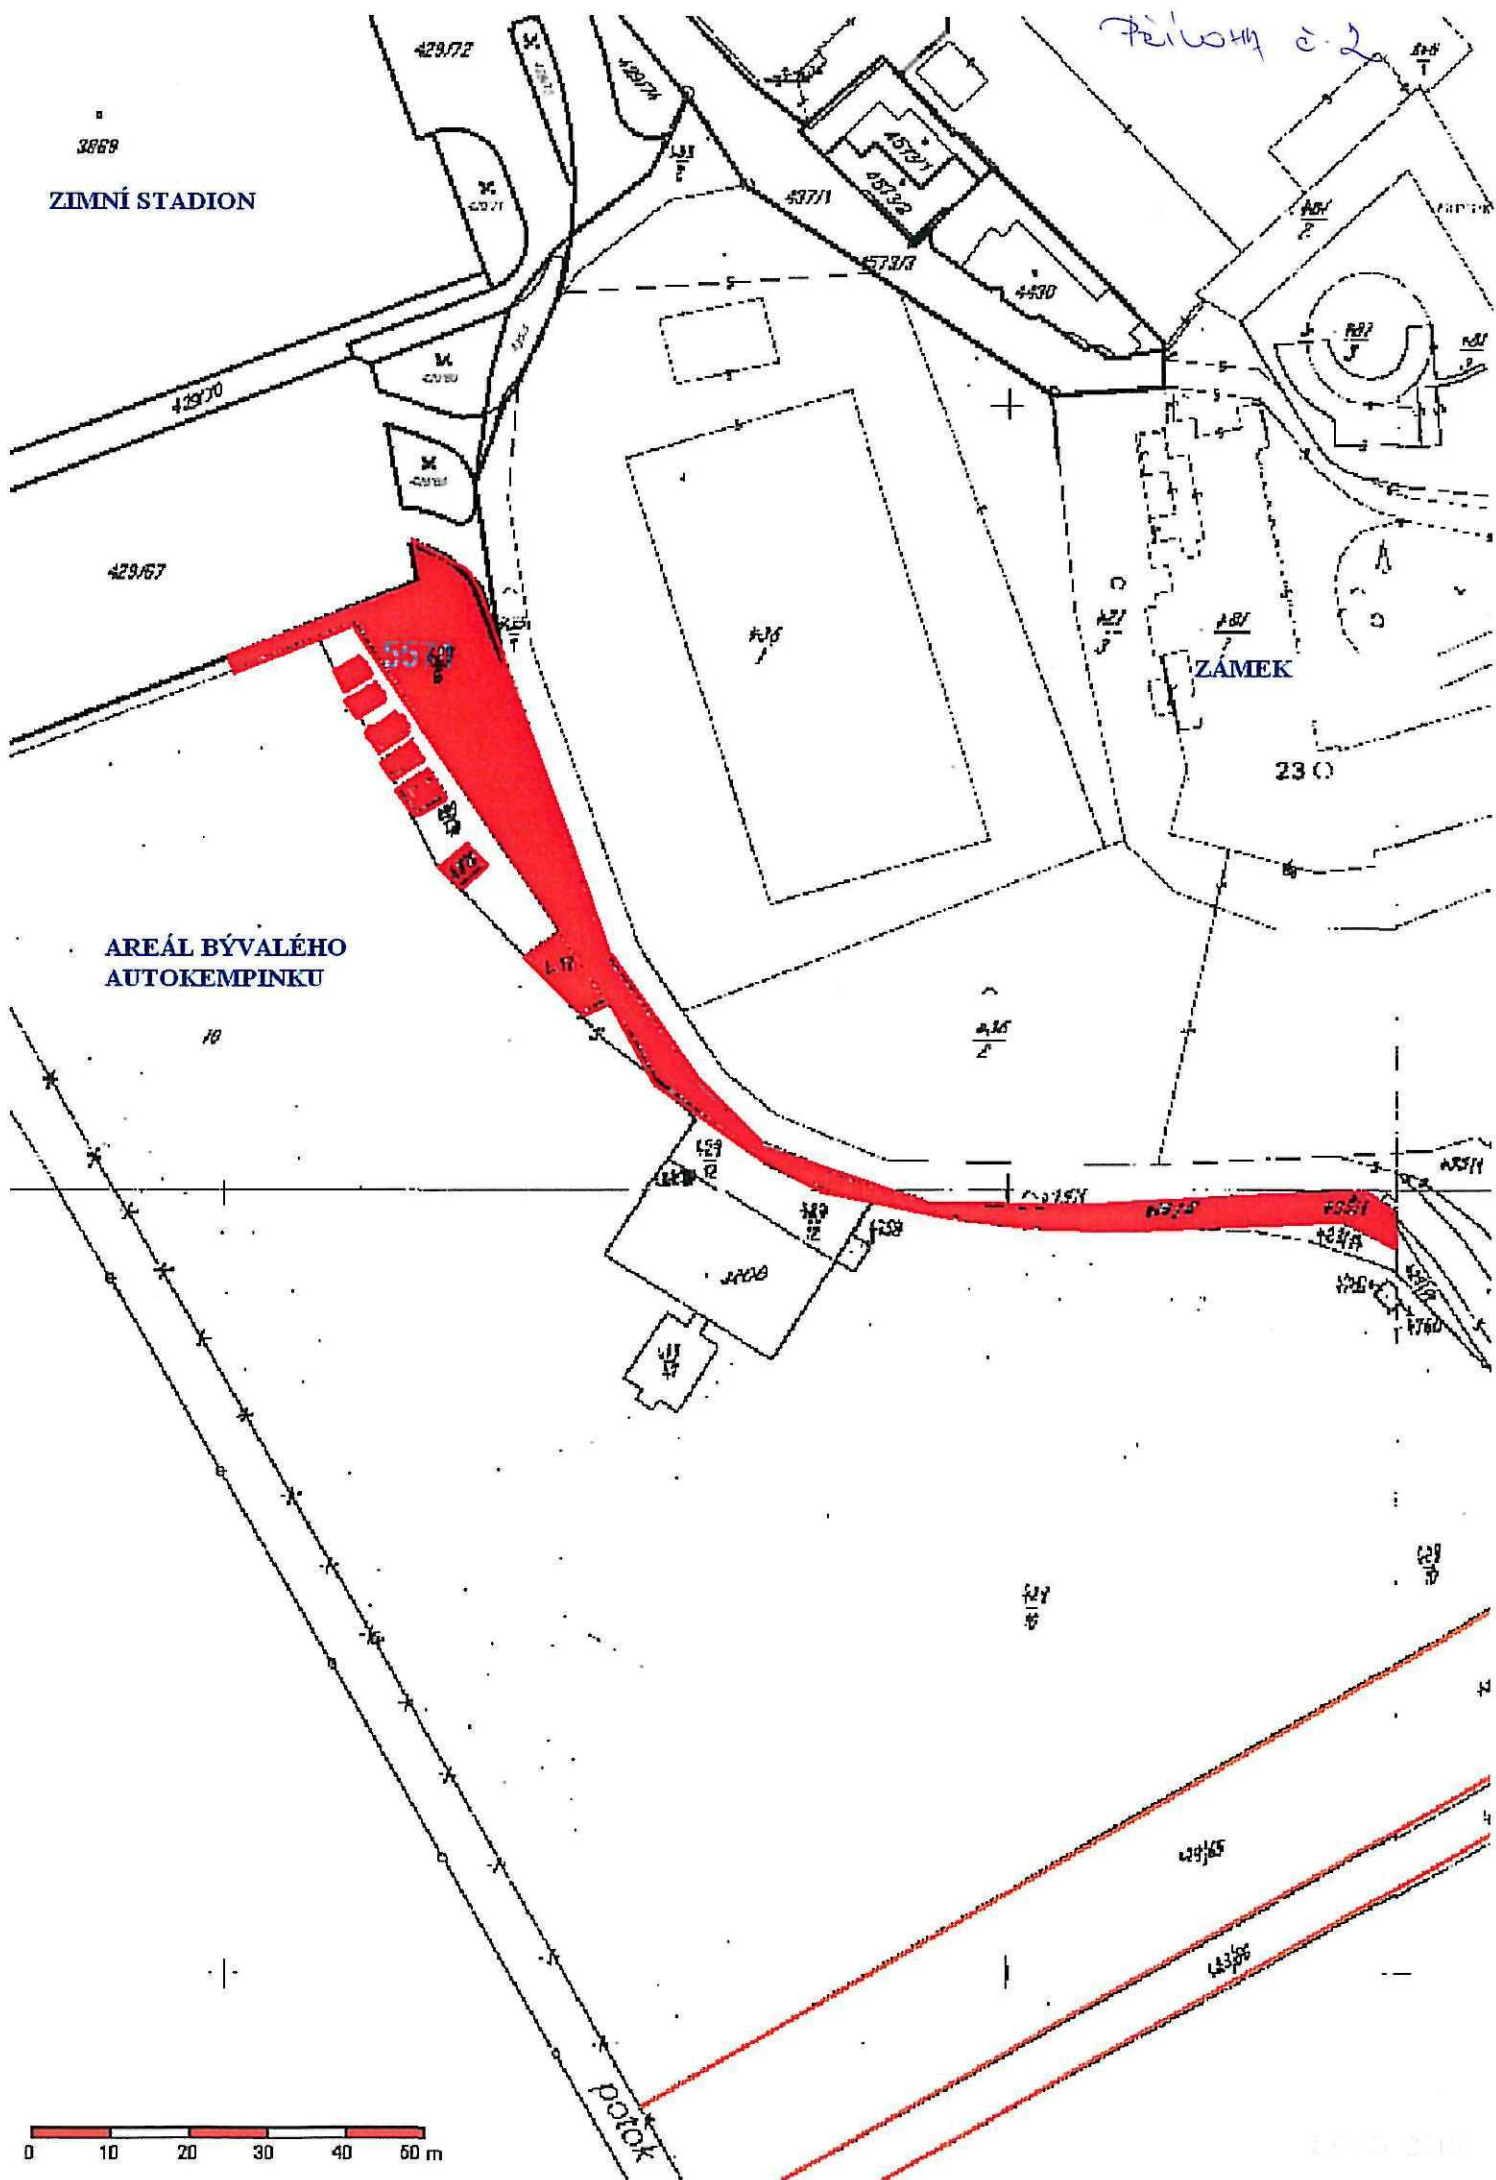

AREÁL BÝVALÉHO AUTOKEMPINKU

ZÁMEK

potok

