


PŘÍLOHA č. 1

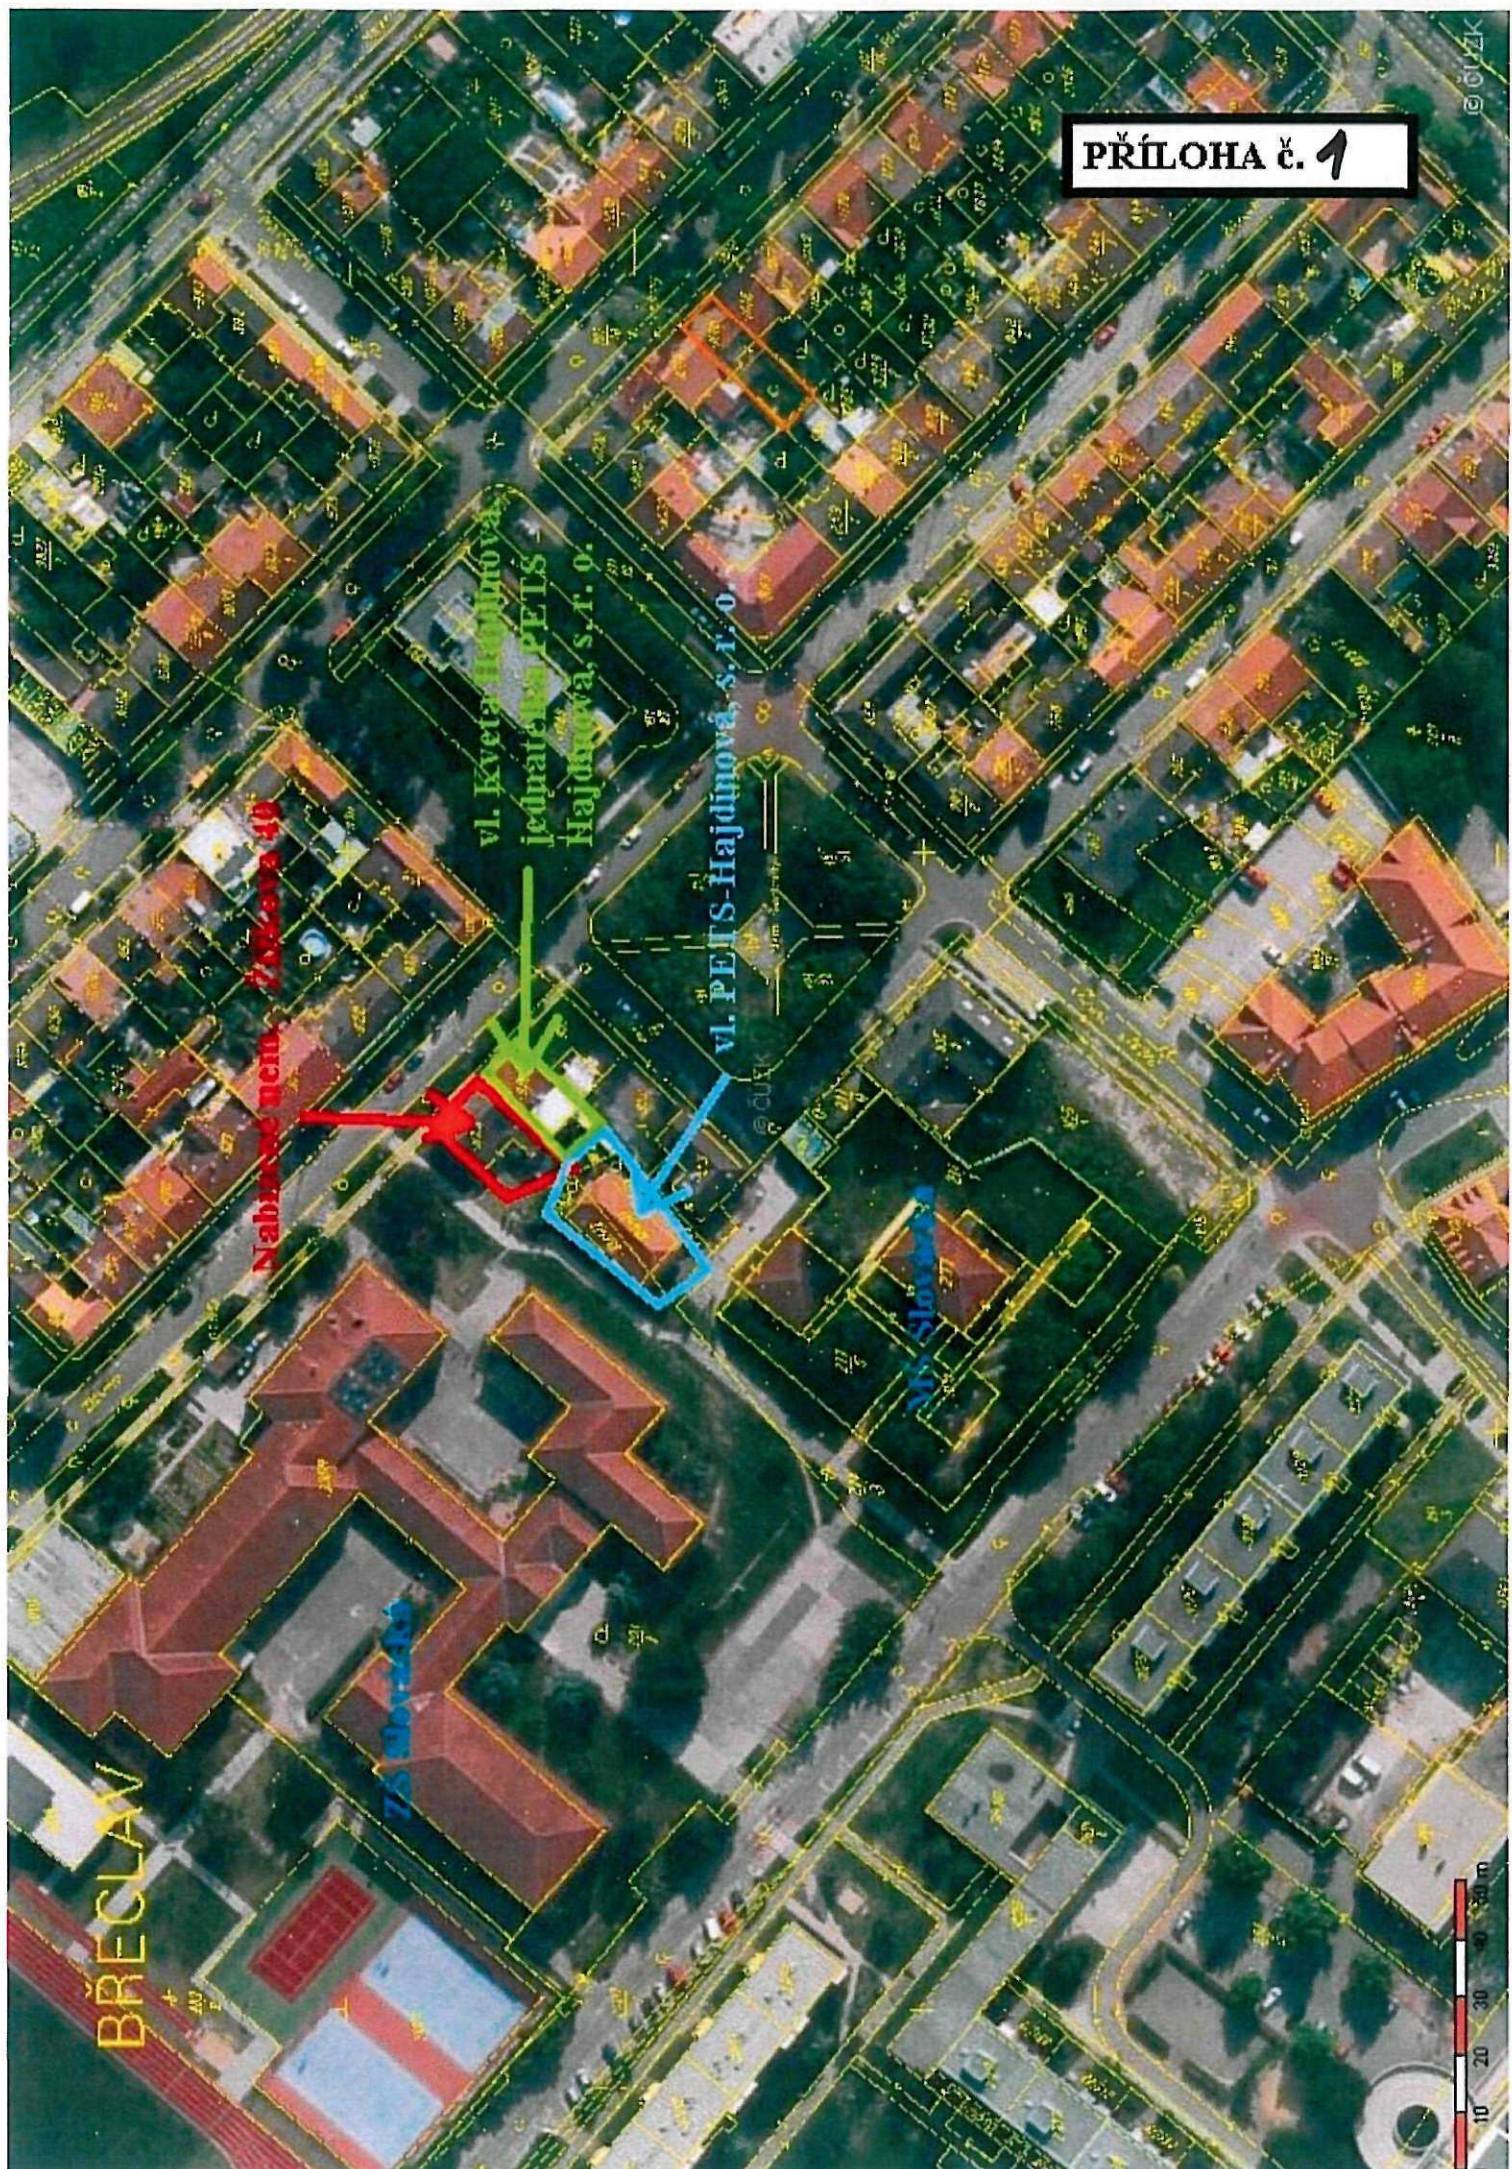

BRECLAV

Nabřeží nem. 132-000-00

vl. Kvetta Hajdinová,
jednotka PEIS -
Hajdinová, s.r.l. 0.

vl. PEIS-Hajdinová, s.r.l. 0.

Ný Slovák



© ÚÚZK