


Příloha č. 1

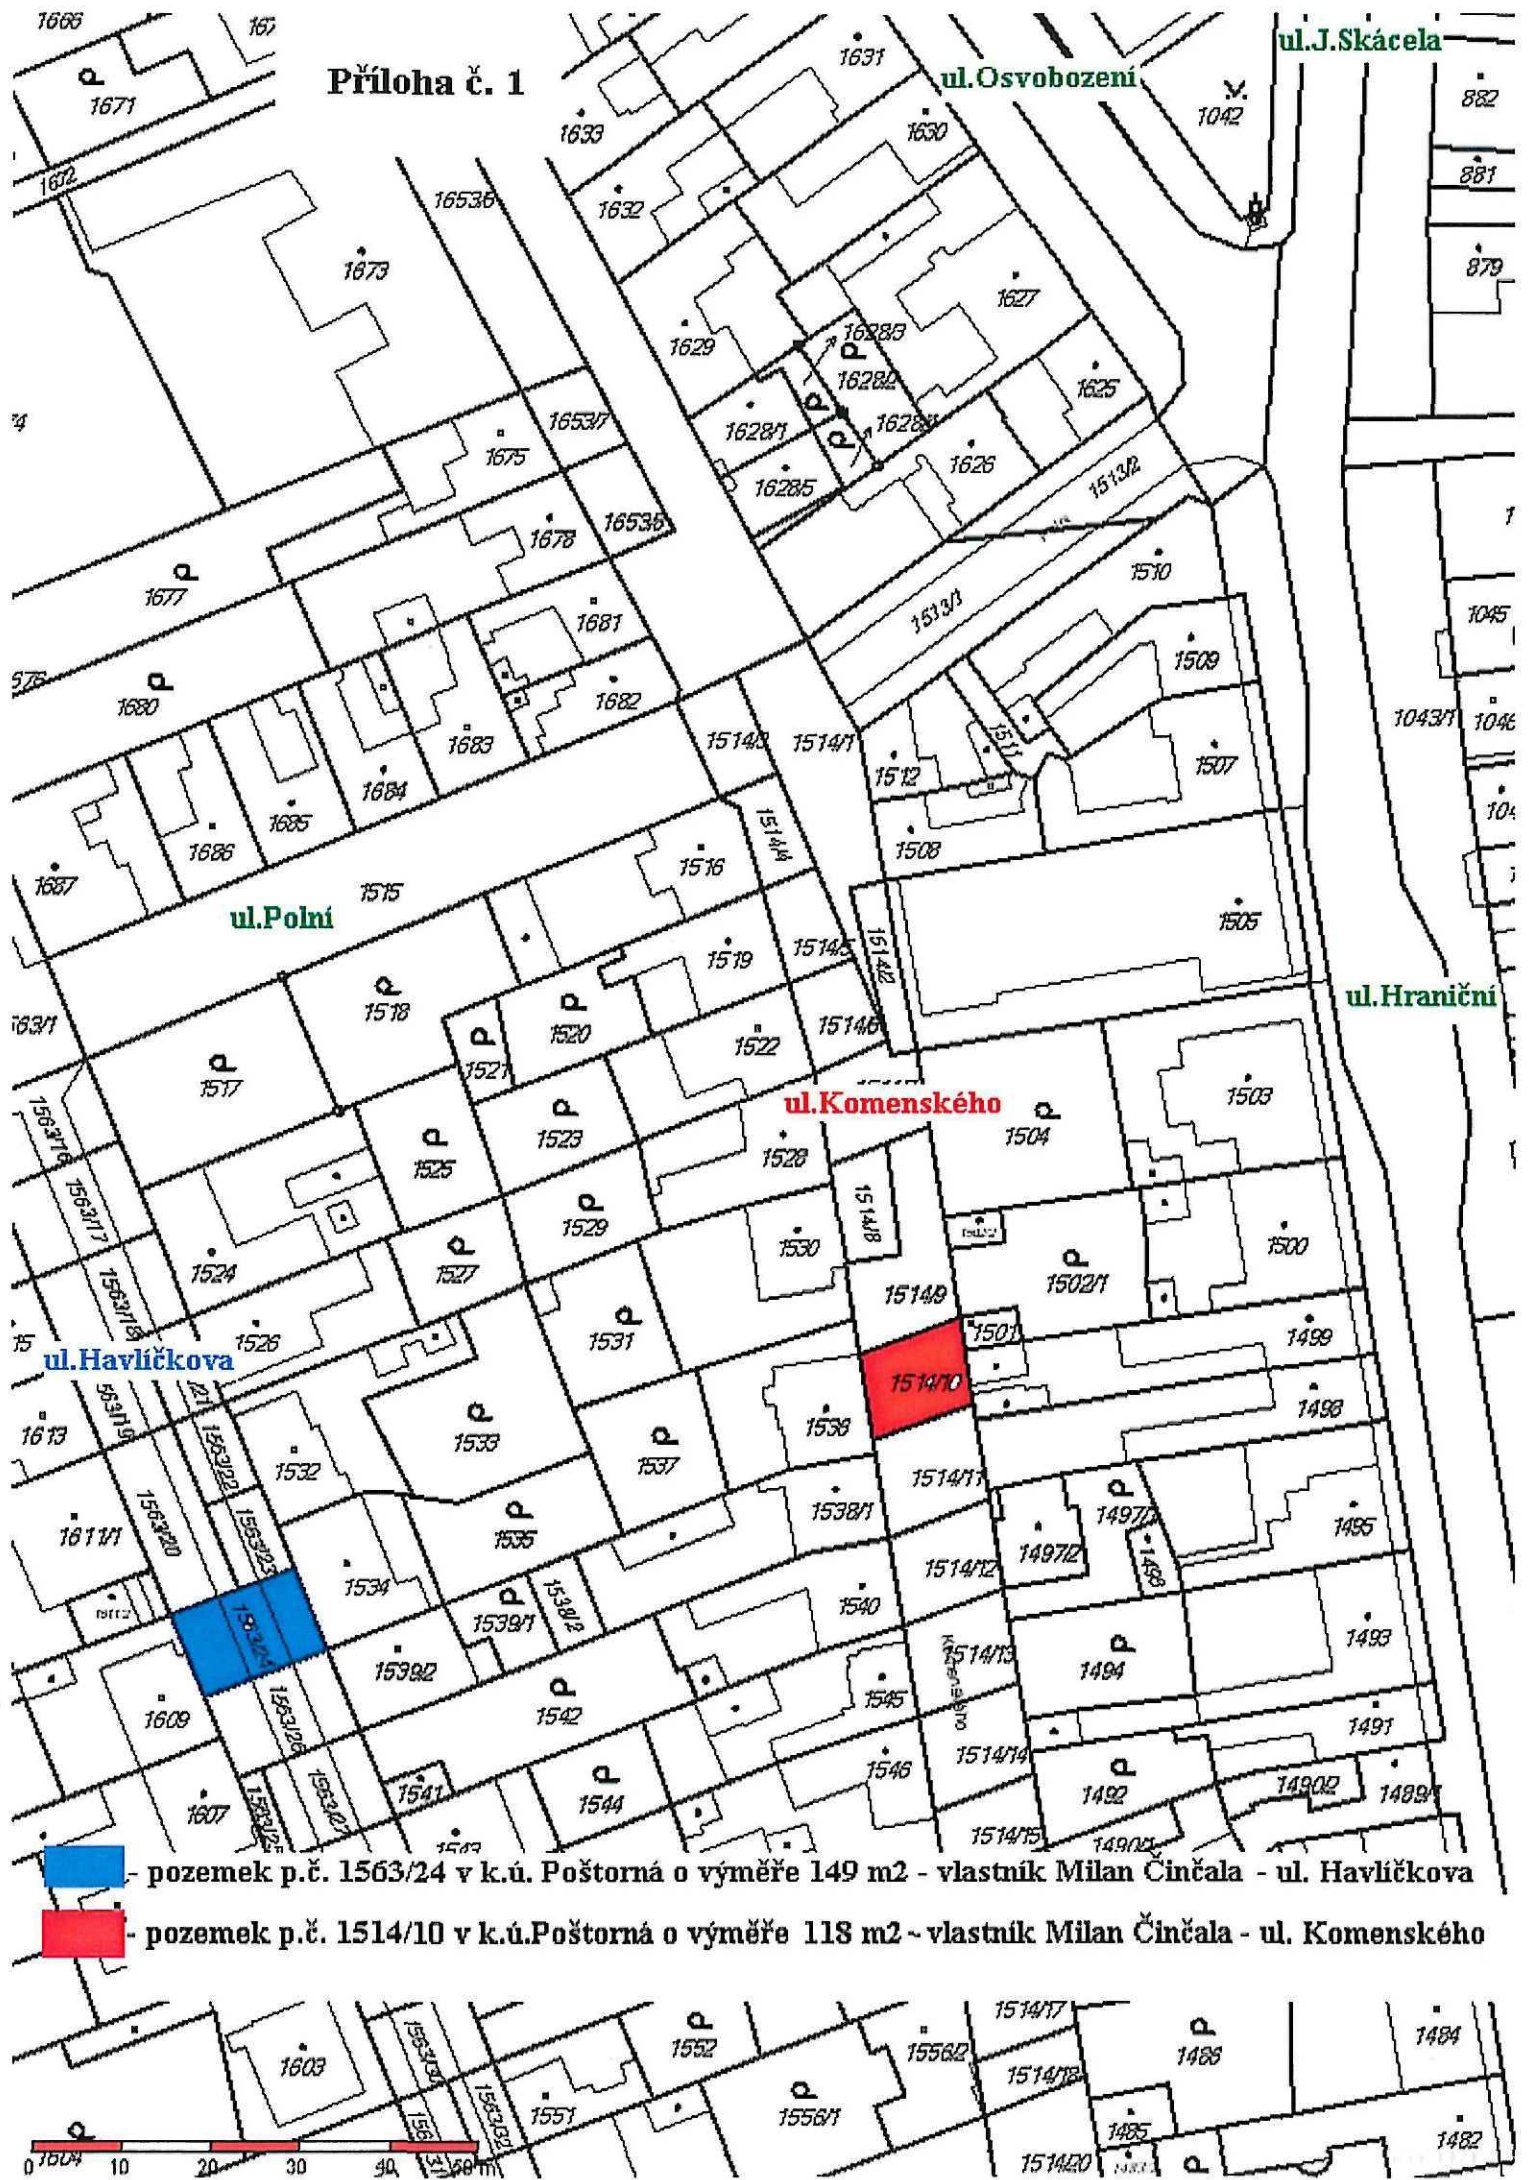

■ - pozemek p.č. 1563/24 v k.ú. Poštorná o výměře 149 m² - vlastník Milan Činčala - ul. Havlíčkova

■ - pozemek p.č. 1514/10 v k.ú. Poštorná o výměře 118 m² - vlastník Milan Činčala - ul. Komenského