


TRASA E

SPOLEČNÝ PROSTOR PRO
PĚŠÍ A CYKLISTY

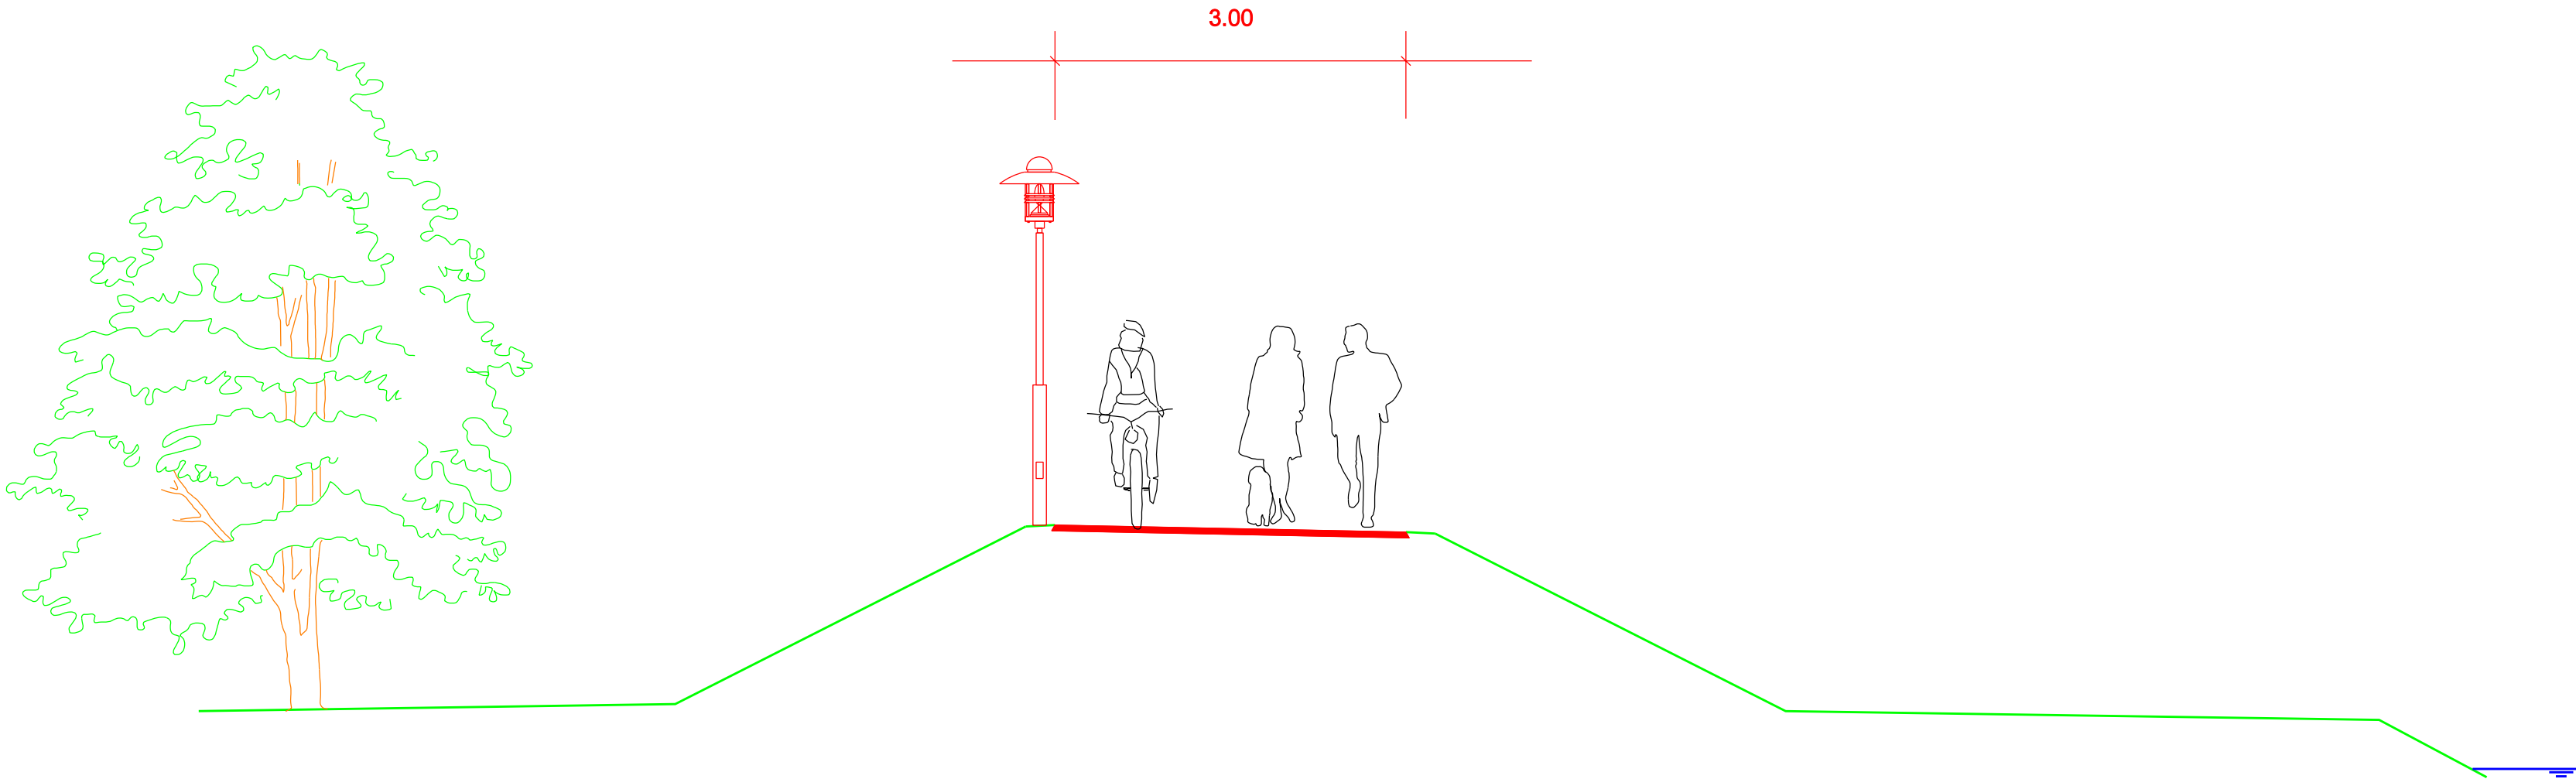

Souřadnicový systém: JTSK

Zodp. projektant:	Vedoucí projektant:	Vypracoval:	VIA Design ViaDesign, s.r.o. Na Zahradách 16, 690 02 Břeclav Tel. 519 326 370, fax 519 331 401 e-mail: viadesigne@viadesigne.eu	
Ing. Ladislav Balcar	Ing. Bořek Zvědělík	Ing. Bořek Zvědělík		
MÚ: Břeclav		KrÚ: Jihomoravský	Formát:	3 x A4
Oblednatel: Město Břeclav			Datum:	VI.2009
Akce: BŘECLAV - Generel cyklistické dopravy Trasa E			Číslo zakázky:	VD 01309
			Měřítko:	1 : 50
			Stupeň dokumentace: Studie	Výtisk číslo:
Objekt:	Příloha číslo: C.5.3			
Příloha: VZOROVÝ ŘEZ				