



# ÚZEMNĚ ANALYTICKÉ PODKLADY ORP BŘECLAV BULHARY

**Sledované jevy dle přílohy č. 1 k vyhlášce č. 500/2006 Sb., Část A:**

- 88 dálnice včetně ochranného pásma**
  - 89 rychlostní silnice včetně ochranného pásma**
  - 90 silnice I. třídy včetně ochranného pásma**
  - 91 silnice II. třídy včetně ochranného pásma**
  - 92 silnice III. třídy včetně ochranného pásma**
  - 93 místní a účelové komunikace**
  - 94 železniční dráha celostátní včetně ochranného pásma**
  - 95 železniční dráha regionální včetně ochranného pásma**
  - 96 koridor vysokorychlostní železniční trati**
  - 97 vlečka včetně ochranného pásma**
  - 98 lanová dráha včetně ochranného pásma**
  - 99 speciální dráha včetně ochranného pásma**
  - 100 tramvajová dráha včetně ochranného pásma**
  - 101 trolejbusová dráha včetně ochranného pásma**
  - 102 letiště včetně ochranných pásem**
  - 103 letecká stavba včetně ochranných pásem**
  - 104 vodní cesta**
  - 105 hraniční přechod**
  - 106 cyklostezka, cyklotrasa, hipostezka a turistická stezka**

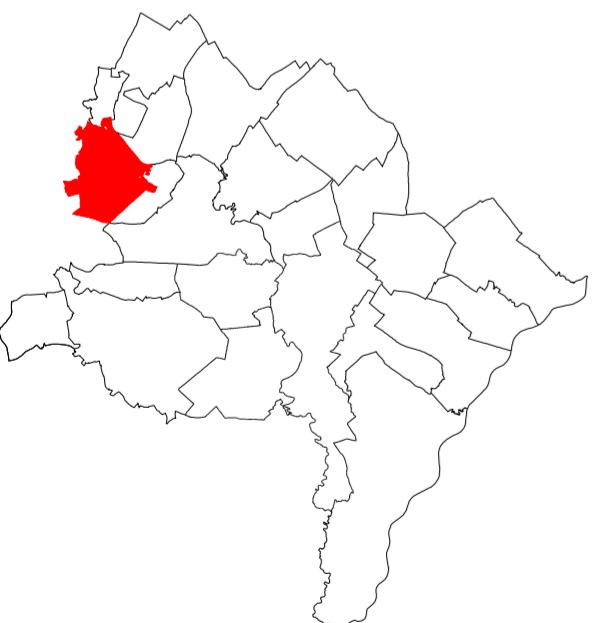

Architektonická kancelář projektová činnost ve výstavbě • autorizovaný architekt Ing. arch. Martin Ondrouch, Ph.D.		projekt			
IČ: 757 49 467 sídlo: Horní luční 4, 691 41 Břeclav provozovna: 17. listopadu 21, 690 02 Břeclav	mondrouch@volny.cz 775 025 952 518 322 213	Úřad ÚP	MěÚ Břeclav	Území	NUTS IV ORP Břeclav
Objednatel		Město Břeclav, nám. T. G. Masaryka 3, Břeclav 691 81			Datum 12.08
Odpovědný projektant		<b>Územně analytické podklady</b>			Zak. číslo 08.07
Ing. arch. Martin Ondrouch, Ph.D.		Fáze Bulhary			Soubor Tisk_Bulhary_B1.dgn
Podpis		výkres			
Obsah výkresu		<b>VÝKRES LIMITŮ část b) Dopravní infrastruktura</b>			Formát 4 A4
					Měřítko 1 : 20 000

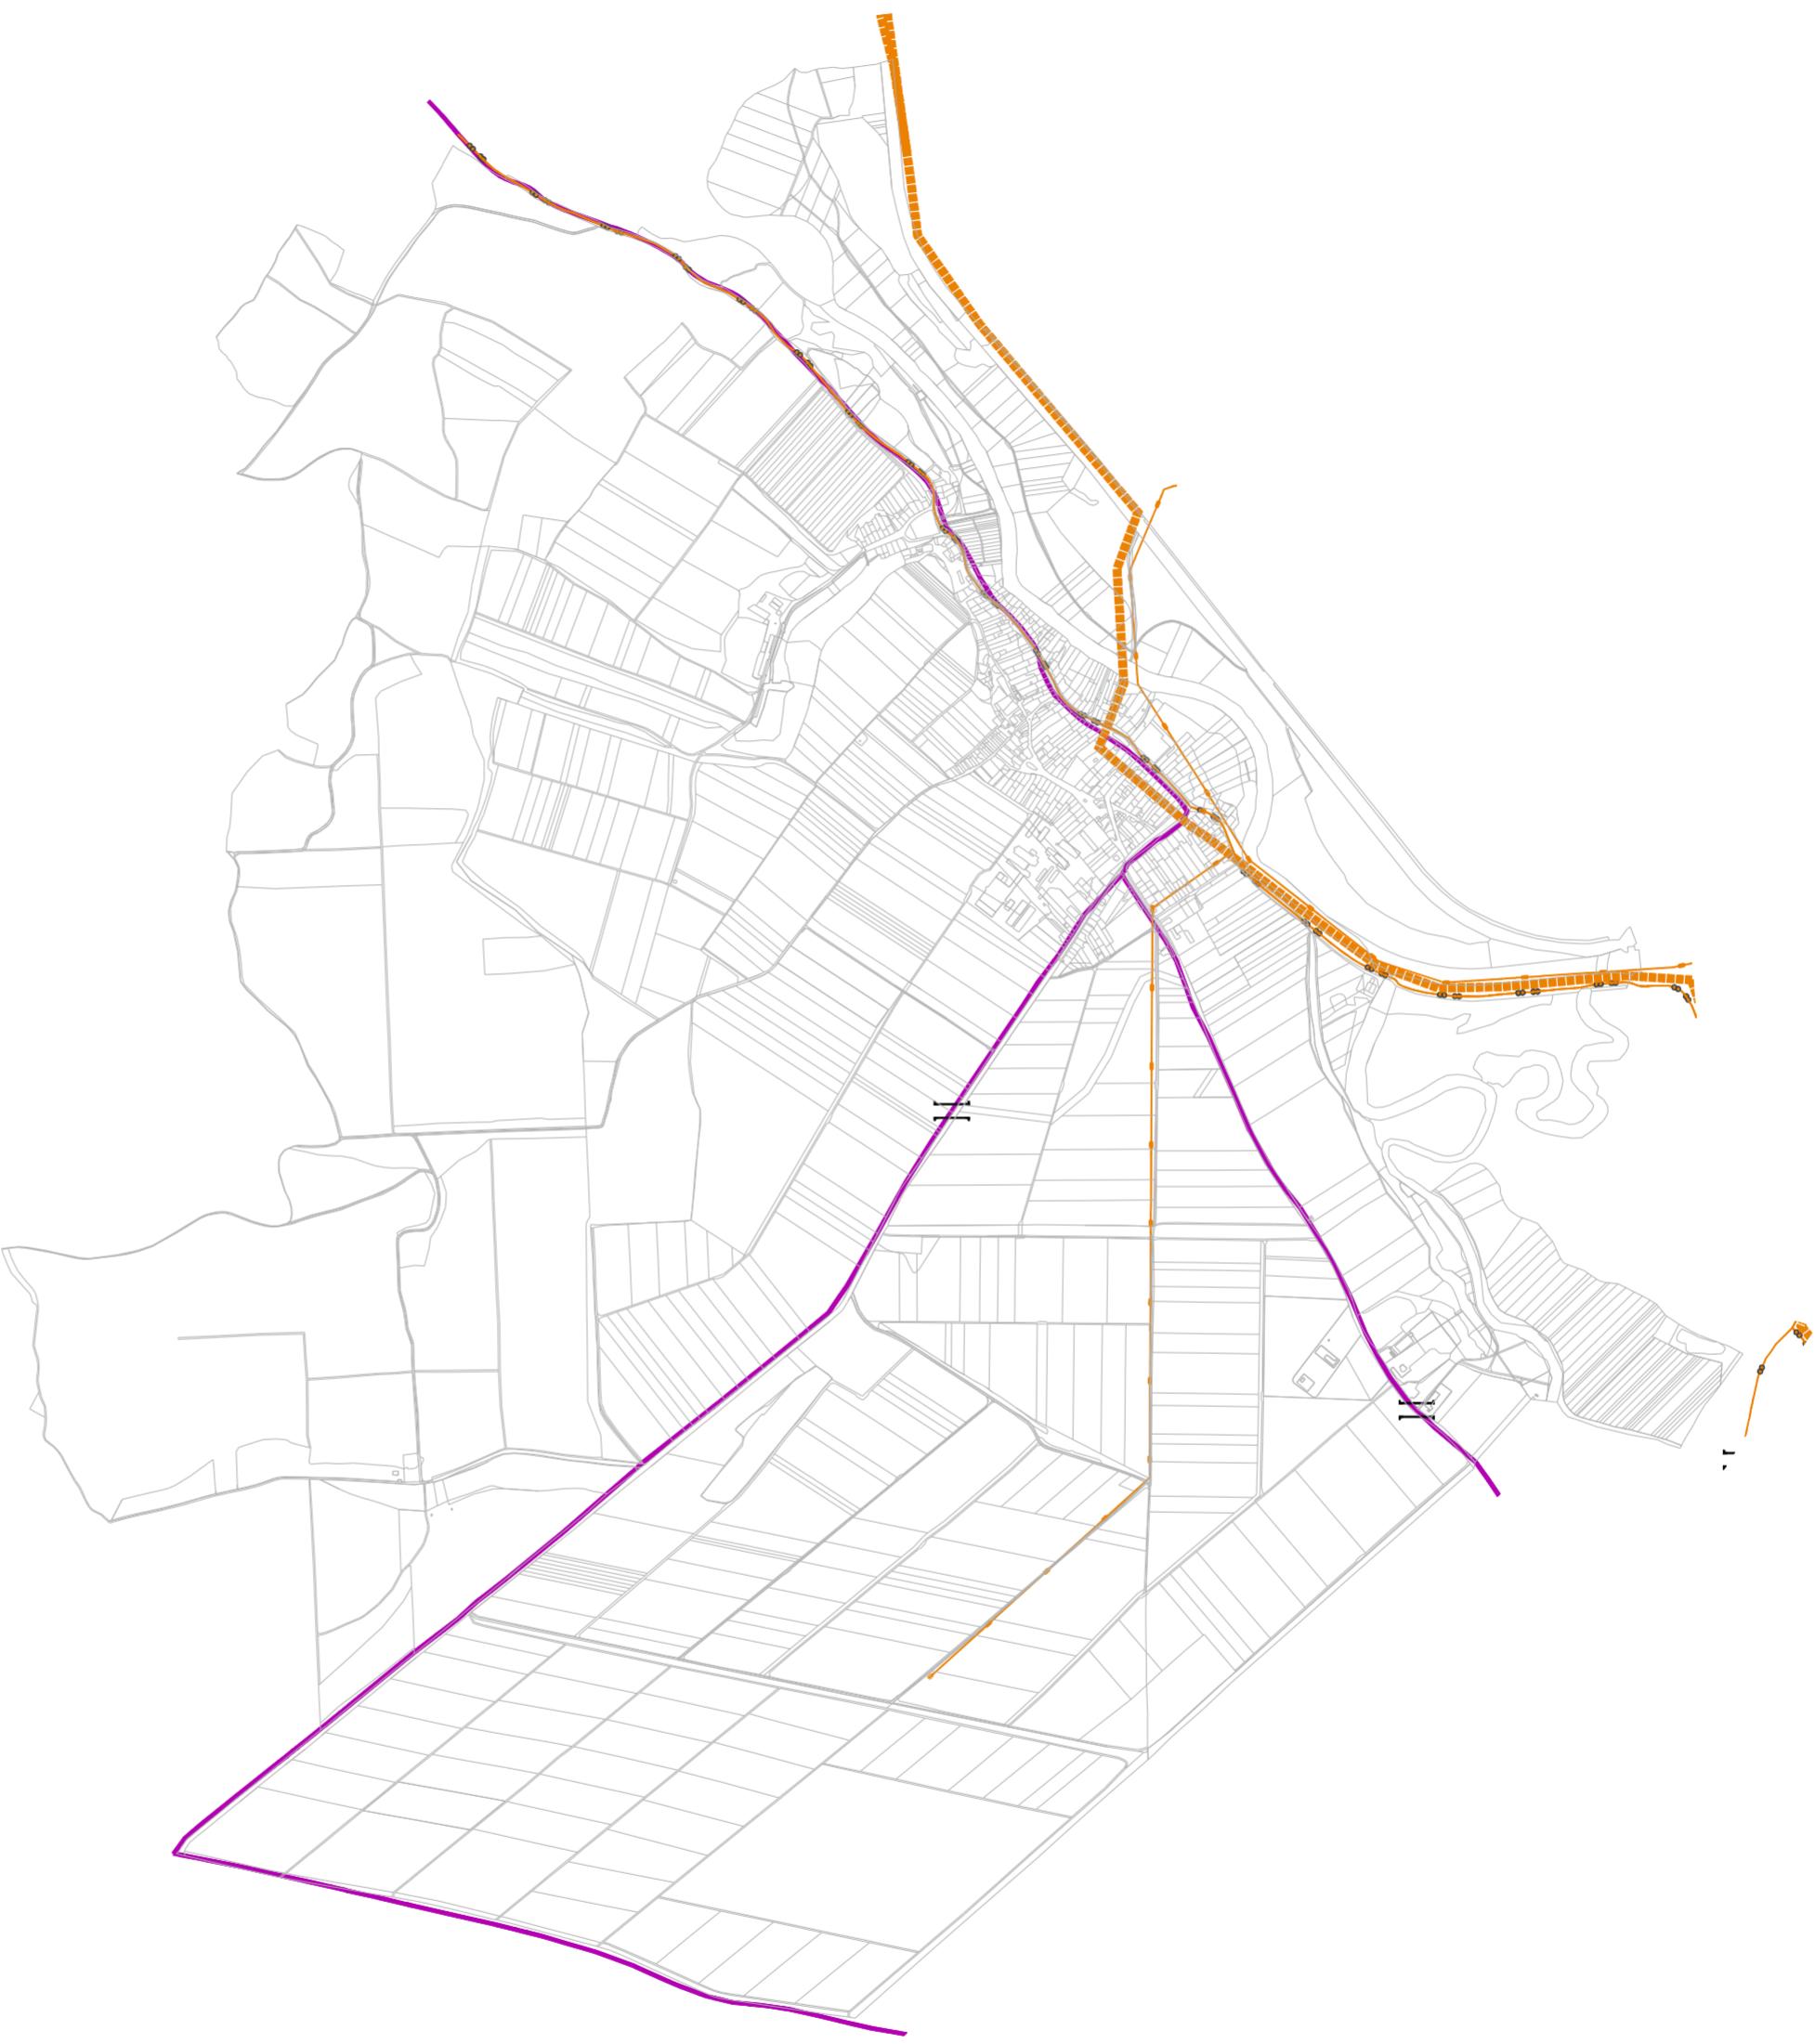

## B.2.b

## **Univerzální legenda grafických symbolů:**