


ÚZEMNĚ ANALYTICKÉ PODKLADY ORP BŘECLAV LEDNICE

- Sledované jevy dle přílohy č. 1 k vyhlášce č. 500/2006 Sb., Část A:
- 1 zastavěné území
 - 2 plochy výroby
 - 3 plochy občanského vybavení
 - 4 plochy k obnově nebo opětovnému využití znehodnoceného území
 - 5 památková rezervace včetně ochranného pásma
 - 6 památková zóna včetně ochranného pásma
 - 7 krajinná památková zóna
 - 8 nemovitá kulturní památka, popřípadě soubor, včetně ochranného pásma
 - 9 nemovitá národní kulturní památka, popřípadě soubor, včetně ochranného pásma
 - 10 památka UNESCO včetně ochranného pásma
 - 11 urbanistické hodnoty
 - 12 region lidové architektury
 - 13 historicky významná stavba, soubor
 - 14 architektonicky cenná stavba, soubor
 - 15 významná stavební dominanta
 - 16 území s archeologickými nálezy
 - 17 oblast krajinného rázu a její charakteristika
 - 18 místo krajinného rázu a jeho charakteristika
 - 19 místo významné události
 - 20 významný vyhlídkový bod
 - 64 staré zátěže území a kontaminované plochy
 - 83 jaderné zařízení
 - 84 objekty nebo zařízení zařazené do skupiny A nebo B s umístěnými nebezpečnými látkami
 - 85 skládka včetně ochranného pásma
 - 86 spalovna včetně ochranného pásma
 - 87 zařízení na odstraňování nebezpečného odpadu včetně ochranného pásma
 - 107 objekt důležitý pro obranu státu včetně ochranného pásma
 - 108 vojenský újezd
 - 109 vymezené zóny havarijního plánování
 - 110 objekt civilní ochrany
 - 111 objekt požární ochrany
 - 112 objekt důležitý pro plnění úkolů Policie České republiky
 - 113 ochranné pásmo hřbitova, krematoria
 - 114 jiná ochranná pásma
 - 115 ostatní veřejná infrastruktura
 - 117 zastavitelná plocha

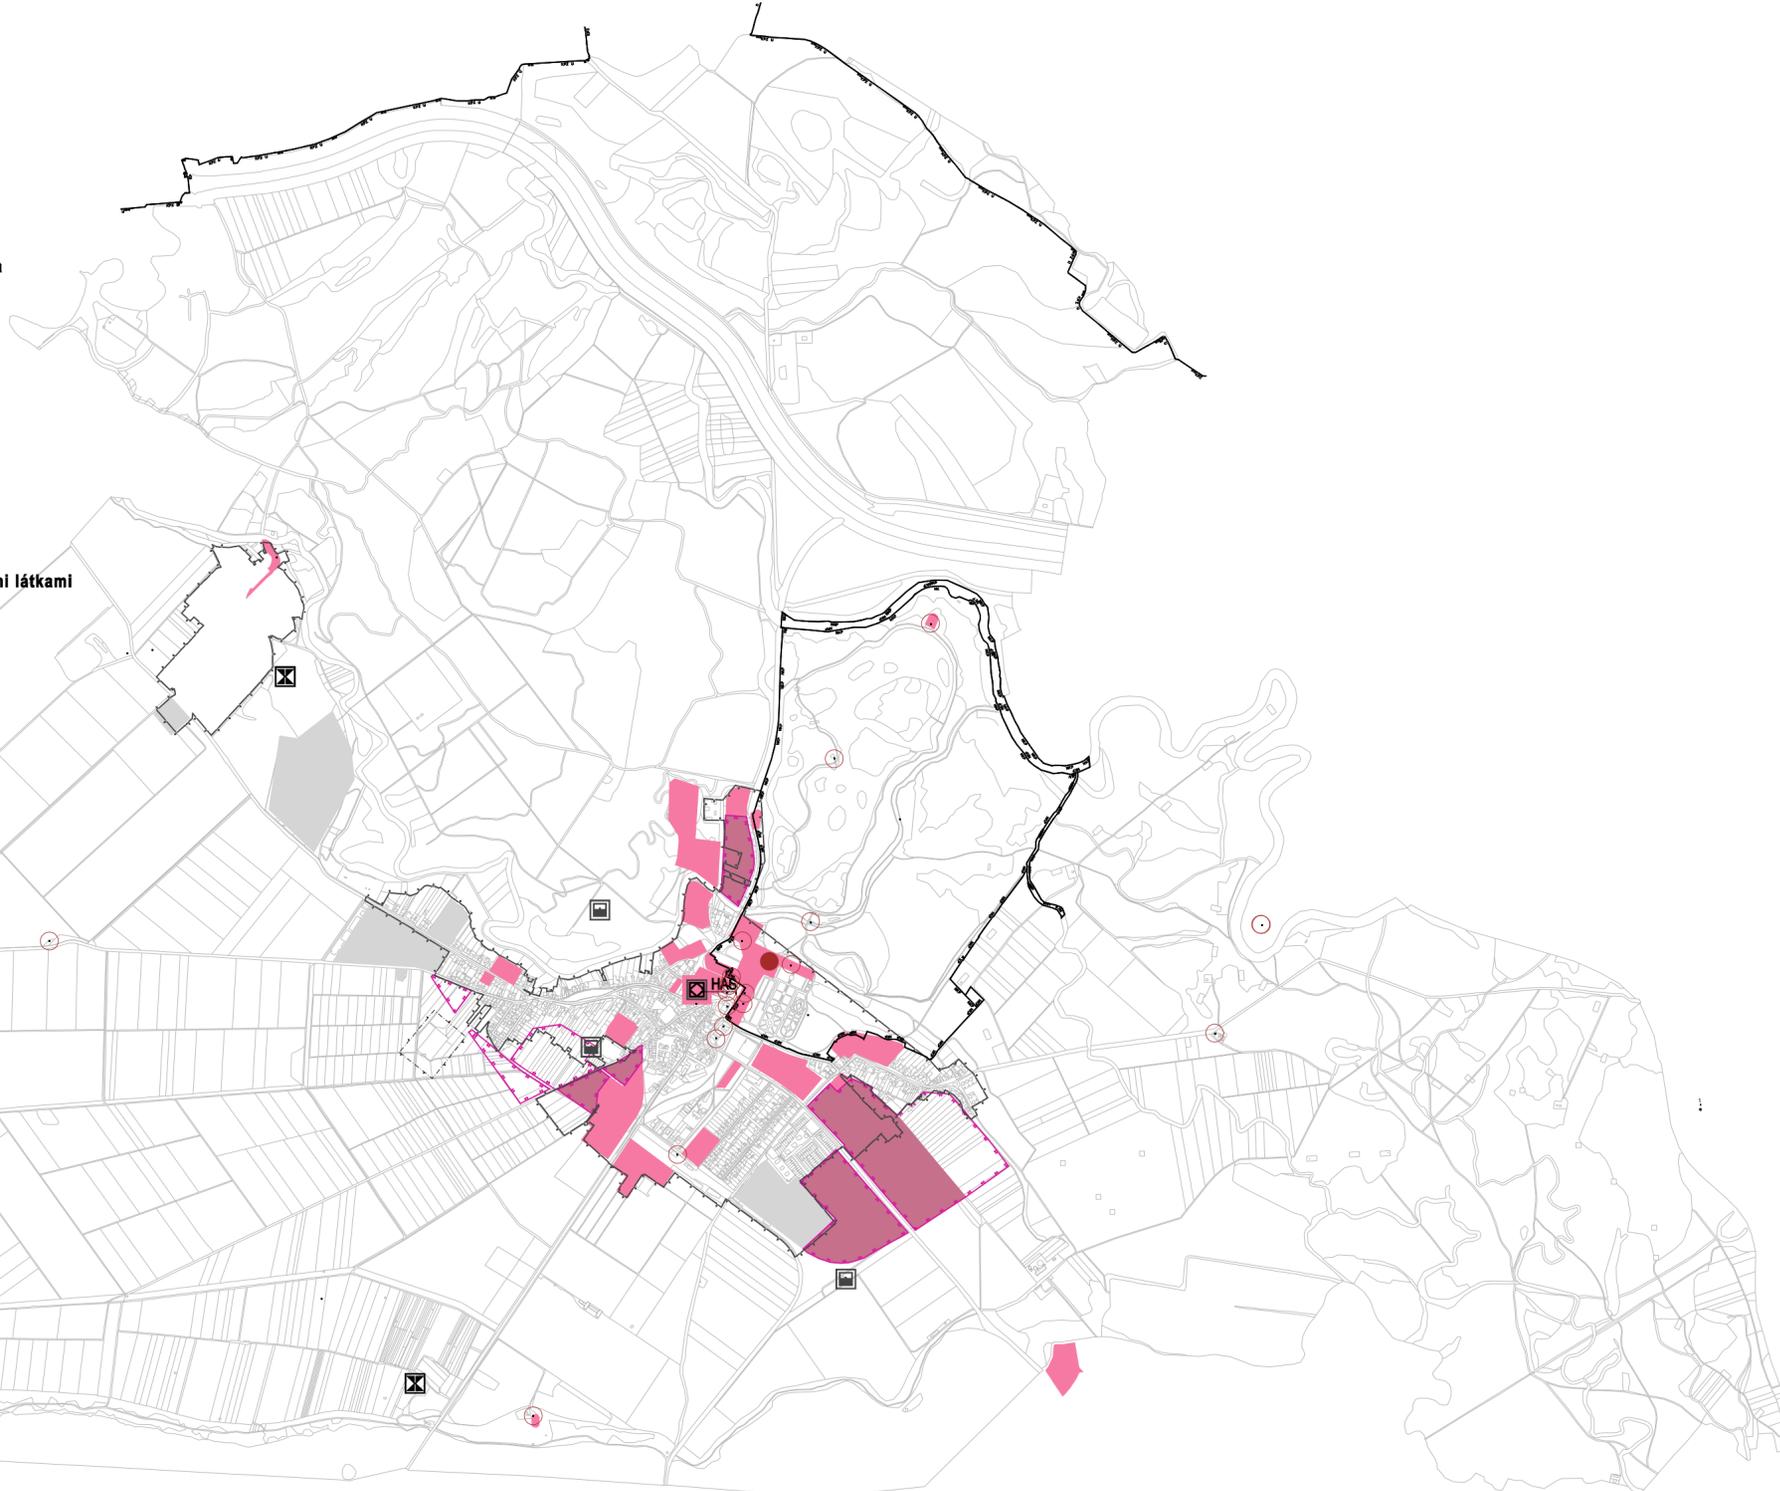

<p>Architektonická kancelář projektová činnost ve výstavbě • autorizovaný architekt ing. arch. Martin Ondrouch, Ph.D.</p> <p>IC: 757 48 487 mondrouch@volny.cz sídlo: Horní luční 4, 691 41 Břeclav 775 028 982 provozovna: 17. listopadu 21, 690 02 Břeclav 519 322 213</p>	<p>Úřad ÚP MěÚ Břeclav Území NUTS IV ORP Břeclav Stupeň ČISTOPIS Číslo kopie</p>
	<p>Objednatel Město Břeclav, nám. T. G. Masaryka 3, Břeclav 691 81 Datum 12 08</p>
<p>Odpovědný projektant Ing. arch. Martin Ondrouch, Ph.D.</p>	<p>Akce Územně analytické podklady Zak. číslo 08.07</p>
<p>Podpis</p>	<p>Fáze Lednice Soubor Tisk_Lednice_B1.dgn</p>
<p>Obsah výkresu Výkres hodnot území</p>	<p>Formát 4 A4 Měřítko 1 : 20 000 B.1</p>



- Univerzální legenda grafických symbolů:
- ## 2 ÚZEMNÍ STRUKTURA
- U001 Z_U001
 zastavěné území (včetně zastavěných ploch)
 zastavěné území (včetně zastavěných ploch)
 zastavěné území (včetně zastavěných ploch)
- ## 10 PAMÁTKOVÁ OCHRANA
- AR01 památková rezervace - městská, venkovská, ostatní
AR02 ochranné pásmo památkových rezervací - městských, venkovských, ostatních
AR03 památková rezervace - archeologická
AR04 ochranné pásmo památkových rezervací - archeologických
AR05 památková zóna - městská, venkovská, ostatní
AR06 ochranné pásmo památkových zón - městských, venkovských
AR07 památková zóna - krajinná
AR08 ochranné pásmo památkových zón - krajinných
AR09 nemovitá kulturní památka, popř. soubor
AR10 dotčená památka (část místa, součást místa apod.)
AR11 památková zóna - krajinná
AR12 ochranné pásmo nemovité kulturní památky
AR13 nemovitá národní kulturní památka, popř. soubor
AR14 ochranné pásmo nemovité národní kulturní památky
AR15 památka UNESCO
AR16 ochranné pásmo památky UNESCO
AR17 území s archeologickými nálezy
I. kategorie
II. kategorie
- ## 11 ARCHITEKTONICKÉ, URBANISTICKÉ, PŘÍRODNÍ A KRAJINNÉ CHARAKTERISTIKY
- U001 Z_U001
 zastavěné území (včetně zastavěných ploch)
 zastavěné území (včetně zastavěných ploch)
 zastavěné území (včetně zastavěných ploch)
- ## 14 ZVLÁŠTNÍ ZÁJMY
- J001 jaderné zařízení
J002 ochranné pásmo jaderného zařízení
J003 objekty nebo zařízení zařazené do skupiny A nebo B s umístěnými nebezpečnými látkami
J004 skládka
J005 ochranné pásmo skládky
J006 staré zátěže území a kontaminované plochy
J007 spalovna
J008 ochranné pásmo spalovny
J009 zařízení na odstraňování nebezpečného odpadu
J010 ochranné pásmo zařízení na odstraňování nebezpečného odpadu
J011 vymezené zóny havarijního plánování
J012 objekt civilní ochrany
J013 objekt požární ochrany
J014 objekt důležitý pro plnění úkolů Policie ČR
J015 ochranné pásmo hřbitova, krematoria
J016 jiná ochranná pásma
J017 ostatní veřejná infrastruktura
J018 zastavitelná plocha