


# ÚZEMNĚ ANALYTICKÉ PODKLADY ORP BŘECLAV TÝNEC

**Sledované jevy dle přílohy č. 1 k vyhlášce č. 500/2006 Sb., Část A:**

- 88 dálnice včetně ochranného pásma**
  - 89 rychlostní silnice včetně ochranného pásma**
  - 90 silnice I. třídy včetně ochranného pásma**
  - 91 silnice II. třídy včetně ochranného pásma**
  - 92 silnice III. třídy včetně ochranného pásma**
  - 93 místní a účelové komunikace**
  - 94 železniční dráha celostátní včetně ochranného pásma**
  - 95 železniční dráha regionální včetně ochranného pásma**
  - 96 koridor vysokorychlostní železniční trati**
  - 97 vlečka včetně ochranného pásma**
  - 98 lanová dráha včetně ochranného pásma**
  - 99 speciální dráha včetně ochranného pásma**
  - 100 tramvajová dráha včetně ochranného pásma**
  - 101 trolejbusová dráha včetně ochranného pásma**
  - 102 letiště včetně ochranných pásem**
  - 103 letecká stavba včetně ochranných pásem**
  - 104 vodní cesta**
  - 105 hraniční přechod**
  - 106 cyklostezka, cyklotrasa, hipostežka a turistická stezka**



Architektonická kancelář		projekt											
projektová činnost ve výstavbě • autorizovaný architekt Ing. arch. Martin Ondrouch, Ph.D.		Úřad ÚP	MěÚ Břeclav	Území	NUTS IV ORP Břeclav	Stupeň	ČISTOPIS	Číslo kopie					
IČ: 757 49 467 sídlo: Horní lužní 4, 691 41 Břeclav provozovna: 17. listopadu 21, 690 02 Břeclav		mondrouch@volny.cz 775 025 952 519 322 213	Objednatel		Město Břeclav, nám. T. G. Masaryka 3, Břeclav 691 81		Datum	12 08					
Odpovědný projektant		Akce		<b>Územně analytické podklady</b>			Zak. číslo 08.07						
Ing. arch. Martin Ondrouch, Ph.D.		Fáze		<b>Týnec</b>			Soubor	Tisk_Týnec_xx.dgn					
Podpis		výkres											
Obsah výkresu		<b>VÝKRES LIMITŮ</b> <b>část b) Dopravní infrastruktura</b>					Formát	4 A4					
							Měřítko	1 : 20 000					

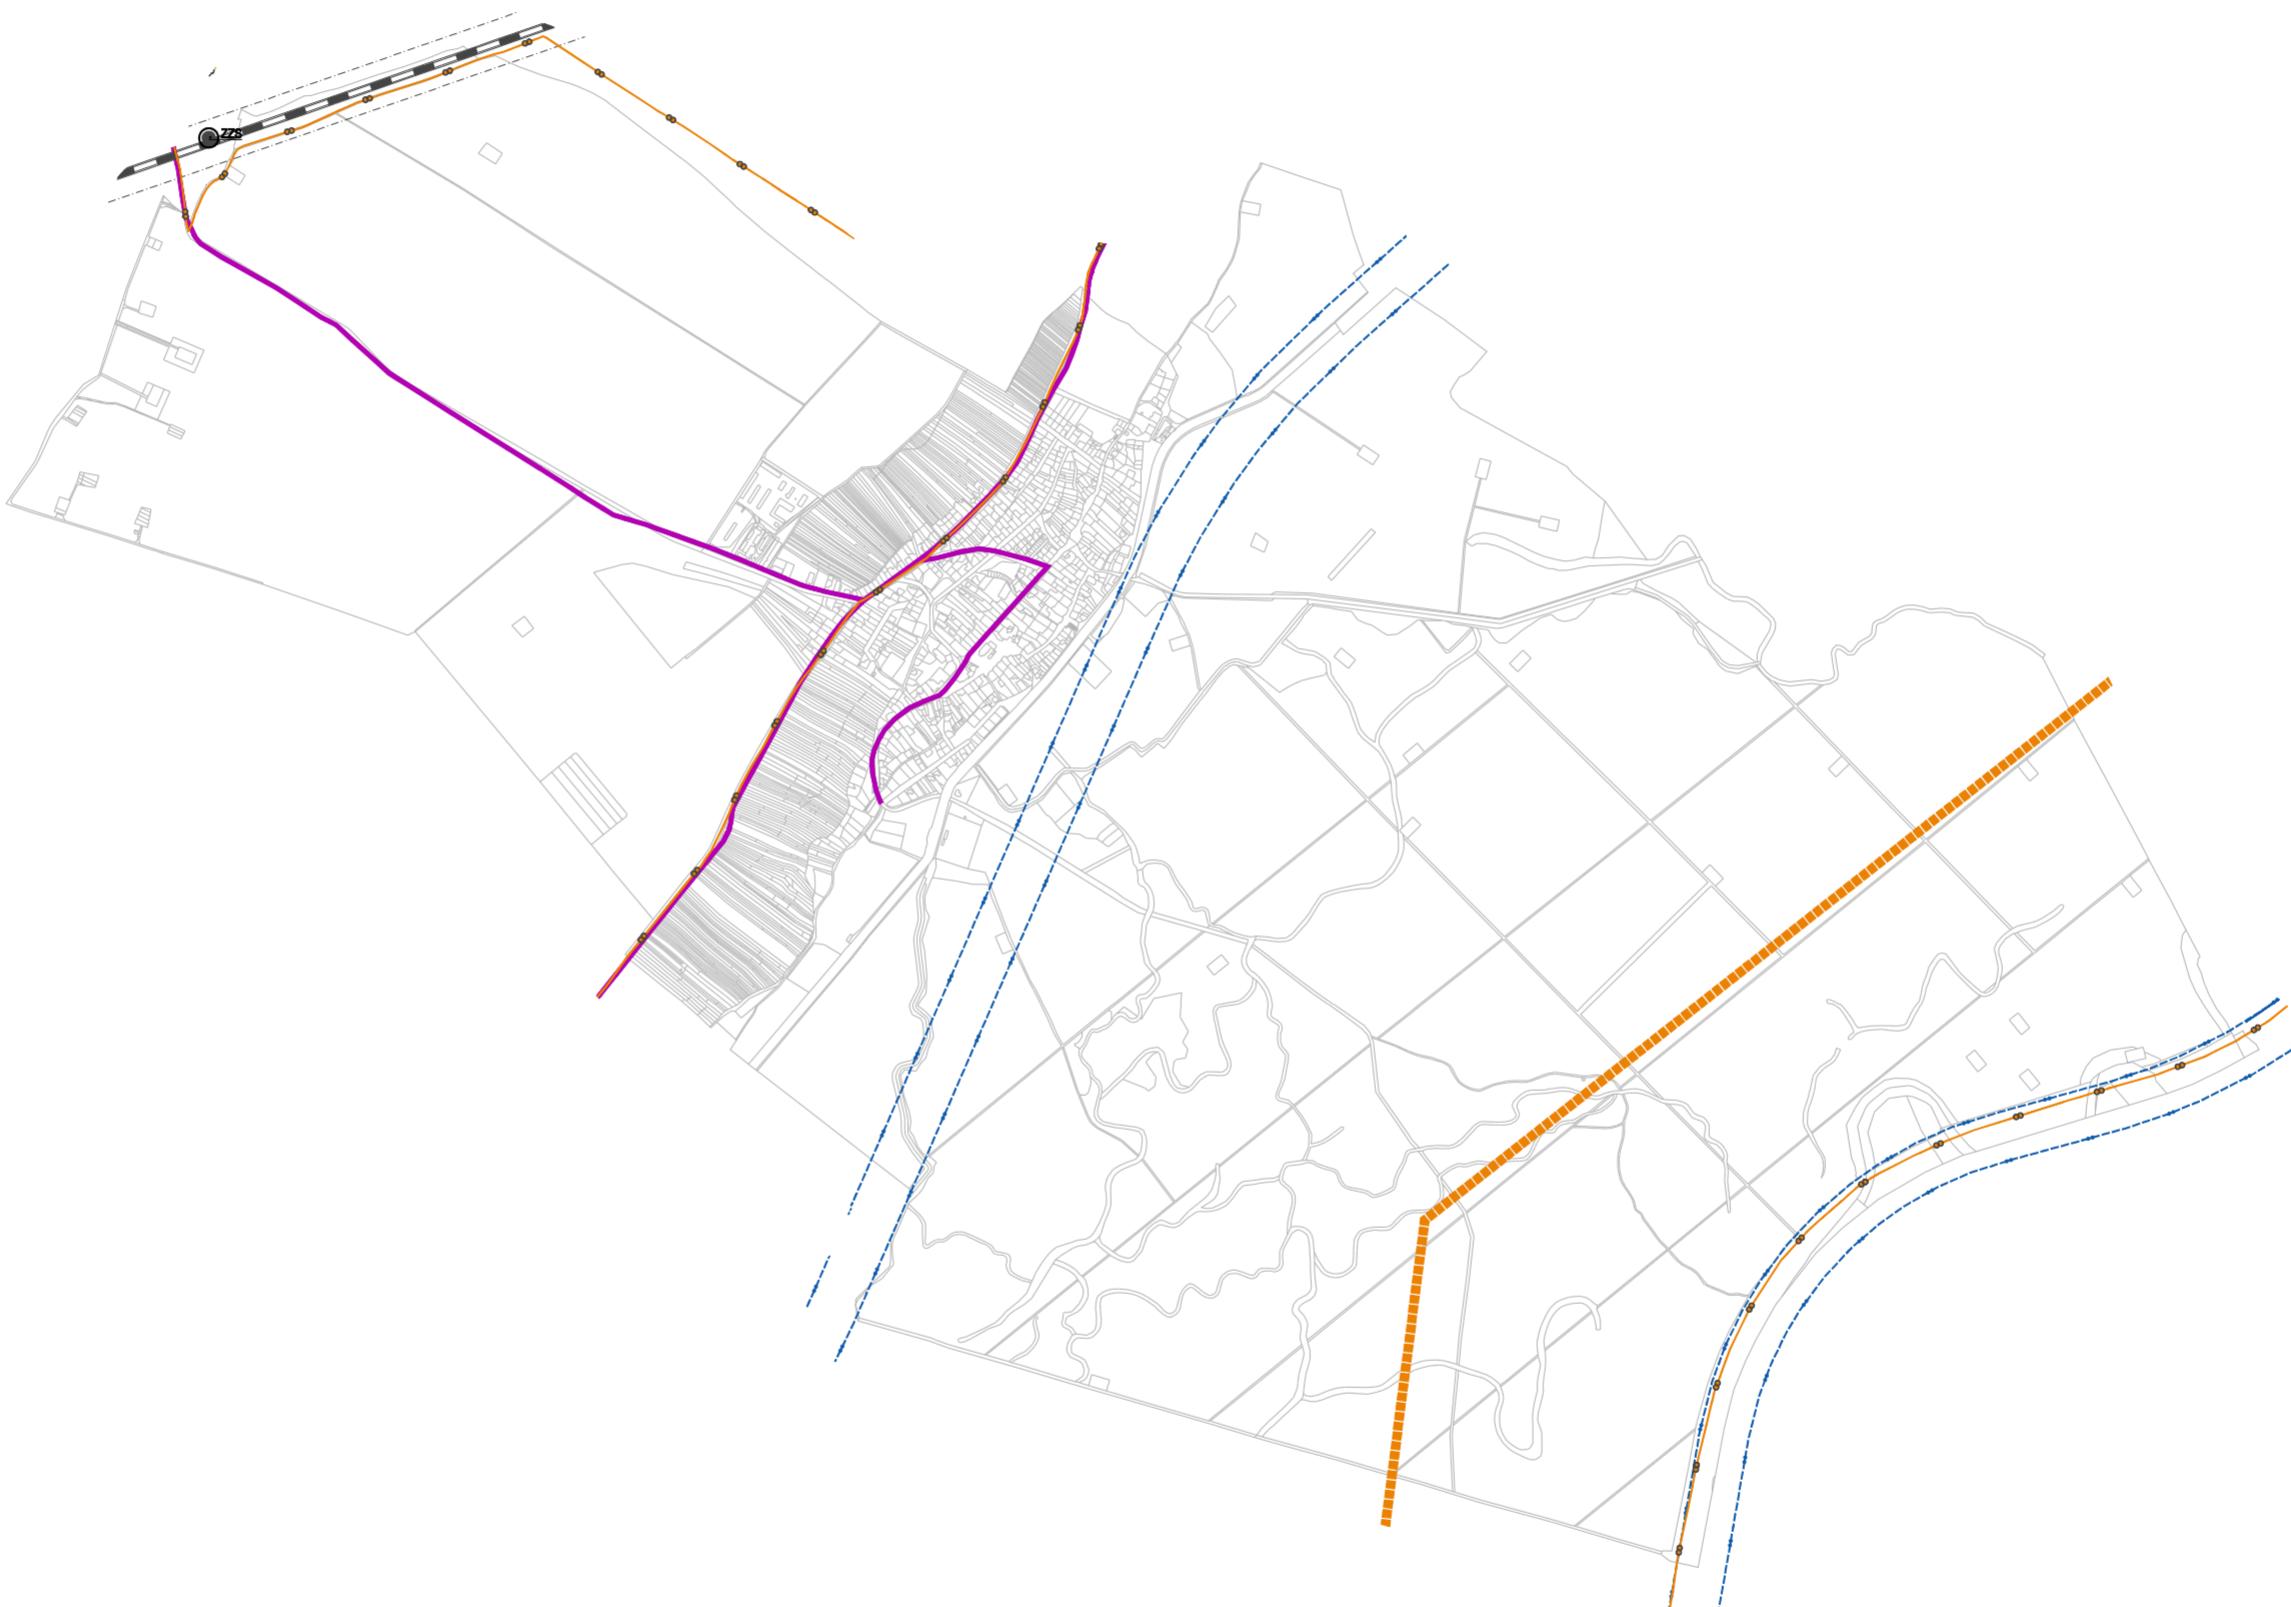

## **Univerzální legenda grafických symbolů:**

12 DOPRAVA

**Dopravní značky (D)**

- D01 dálnice, rychlostní silnice, silnice I. třídy
- dálnice / jednosměrý pás
- silnice I.tř. rychlostní a II.tř.-4pruh / jednosměrý pás
- silnice I.tř. rychl. a I.tř.-4pruh projezd.úsek
- silnice I.tř.
- silnice I.tř. projezd.úsek
- D02 ochranné pásmo (koridor) dálnice, rychlostní komunikace, silnice I.tř.
- D03 silnice II. a III. třídy
- silnice II.tř.-4pruh / jednosměrý pás
- silnice II.tř. a III.tř.
- silnice II.tř. projezd.úsek-4pruh
- silnice II.tř. a III.tř. projezd.úsek
- D04 ochranné pásmo (korridor) silnice II. a III. třídy
- D05 místní a účelová komunikace, (I. tř. III. tř. IV.třídy)
- místní kom.funkční sk.A a funkční sk.B - 4pruh / jednosměrý pás
- místní kom.funkční sk.A a funkční sk.B
- místní kom.funkční sk.C
- místní kom.funkční sk.D
- místní kom.funkční sk.D směs provoz, D směs.motor.vozidél, účelová
- D08 ochranné pásmo (korridor) místní komunikace (I. a II. třídy)
- D07 křižovatka
- křižovatka na sil.II.tř. a místních komunikacích funkční sk. A a B / tvar přibližně odpovídá reťuž křižovatka na sil.II.tř. a místních komunikacích funkční sk. C / tvar přibližně odpovídá reťuž u výše MÚK a jednosměrý pás křižovatek např. okružních výšek MÚK čára
- výšek MÚK rychlostní komunikace a silnice I.tř. a II.tř. a místní komunikace funkční sk. A a B
- křižovatka na D, silnicích R, I.tř., a místních komunikacích funkční sk. A, B,C,D
- křižovatka na sil.II.tř., III.tř. a místních komunikacích funkční sk. A,B,C
- D08 silniční mosty a tunely
- sil.moest-estakáda na D
- sil.moest-estakáda na D dílený pro 1 směr.pás
- sil.moest-estakáda na sil. R, I.tř. a m.kom.f.sk.A - 4pruh
- sil.moest-estakáda na sil.II.tř. a m.kom.f.sk.A - dílený pro 1 směr. pás
- sil.moest-estakáda na sil.II.tř. a m.kom.f.sk.B - 4pruh
- sil.moest-estakáda na sil.II.tř. a m.kom.f.sk.B dílený pro 1 směr.pás
- sil.moest-estakáda na m.kom.f.sk.C
- sil.moest na cestních komunikacích
- sil.tunel na D
- sil.tunel na D dílený pro 1 směr.pás
- sil.tunel na sil. R, I.tř. a m.kom.f.sk.A a B - 4pruh
- sil.tunel na sil. R, I.tř. a m.kom.f.sk.A a B dílený pro 1 směr. pás
- sil.tunel na sil.II.tř., III.tř. a cestních komunikacích
- D09 silniční zařízení
- sil.upravy-bród
- sil.upravy-zeleninový přejezd
- sil.upravy-výhybna
- sil.zářízení-truck centrum
- sil.zářízení ČS PHM
- sil.zářízení odpovídka
- sil.zářízení park.systém P+R
- sil.zářízení-hromadné a park.garáže
- sil.zářízení-skladové garáže
- sil.zářízení-parkoviště samostatné
- sil.zářízení-parkoviště samostatné

**Vodní cesta (W)**

- DZ01 železniční dráha
- dráha celostátní
- dráha regionální tráť
- dráha místní tráť
- DZ02 ochranné pásmo (korridor) železniční dráhy
- DZ03 vlečka
- DZ04 OP (korridor) vlečky
- DZ05 železniční stanice, zastávka, výhybna, odbočka stanice, zastávka
- výhybna
- odbočka
- DZ06 vysokorychlostní trať
- DZ07 ochranné pásmo (korridor) vysokorychlostní tráť
- DZ08 mosty a tunely na dráhách
- dr. most na celostátní tráť a regionální tráť
- dr. most na místní tráť, vlečka
- dr. tunel na celostátní tráť a regionální tráť
- dr. tunel na místní tráť a vlečce
- dr. most na speciální tráť
- dr. tunel na VRT

**Dopravní letiště (DL)**

- DV01 vodní cesta (plochy jsou vyjádřeny v souboru územní struktury)
- vod.cesty sledované-účelové
- vod.cesty sledované dopr.význam.využívání
- vod.cesty sledované dopr.význam.využitelné
- DV02 objekt na vodní cestě
- přívoz
- příslav
- příslavště
- vývaznice kolováž
- plovární komora
- plovární výběh
- DV02 mosty a tunely na vodní cestě
- most
- tunel (podzemní vod.cesta)
- DL01 letiště (plochy jsou vyjádřeny v souboru územní struktury)
- letiště veřejné mezinárodní
- letiště veřejné místní
- letiště vojenské
- chvílně neveřejné
- plocha pro výstavby a přistání
- heliport
- DL02 ochranné pásmo letišť
- OP provozních ploch letišť
- OP zájmového území letišť
- OP vozid. a přepravního prostoru letišť
- OP vnitřní vodorovné plochy
- OP kuchyňské plochy
- OP přechodových ploch
- OP vnitřní vodorovné plochy
- OP letiště proti nebezpečným a kalemovým světům
- OP letiště a omezení stavby vzdálených vedení VVN a VN
- OP letiště ornitologické vnitřní (ír)
- OP letiště ornitologické vnitřní (ex)
- DLO3 letadlová stanice a zařízení
- DLO4 ochranné pásmo leteckých staveb a zařízení
- DJ01 hranatý přechod (silniční, železniční, říční, pěší, cyklistický)
- DJ02 tramvajová dráha
- DJ03 ochranné pásmo (korridor) tramvajové dráhy
- DJ04 trojosekourová dráha
- DJ05 ochranné pásmo (korridor) lanové dráhy
- DJ06 speciální dráha (metrol)
- DJ07 ochranné pásmo (korridor) speciální dráhy
- DJ08 lanová dráha
- dráha vlastní
- dráha pozemní
- DJ09 ochranné pásmo (korridor) lanové dráhy
- DJ10 mosty a tunely na dráhách jiných
- most na speciální tráť
- most na tramvajové tráť (samostatné)
- most na pozemní lanové dráze
- tunel na speciální tráť
- tunel na tramvajové tráť (samostatné)
- tunel na pozemní lanové dráze
- DJ11 logistický terminál, překladiště
- DJ12 zastávky hromadné dopravy osob zastávka uzavřena
- zastávka ostatní (e údálin doprav. prostředku ab, tb, tm,...)
- DJ13 cyklotrasa
- cyklotrasa
- DJ14 hiperčeská
- DJ15 turistická stezka
- DJ16 naučná stezka
- vodní úterá vodní cestou
- zařízení na lanové dráze (stanice)
- zařízení MHD vozovna tram, bus
- stezka komplexní cyklo
- stezka pro pěší
- most pro nemotorovou dopravu
- tunel pro nemotorovou dopravu

**není symbol**

- VSc
- DLu
- DVz