


BŘECLAV - ÚZEMNÍ PLÁN SÍDELNÍHO ÚTVARU

ZMĚNA č.8

LOKALITA 8.01

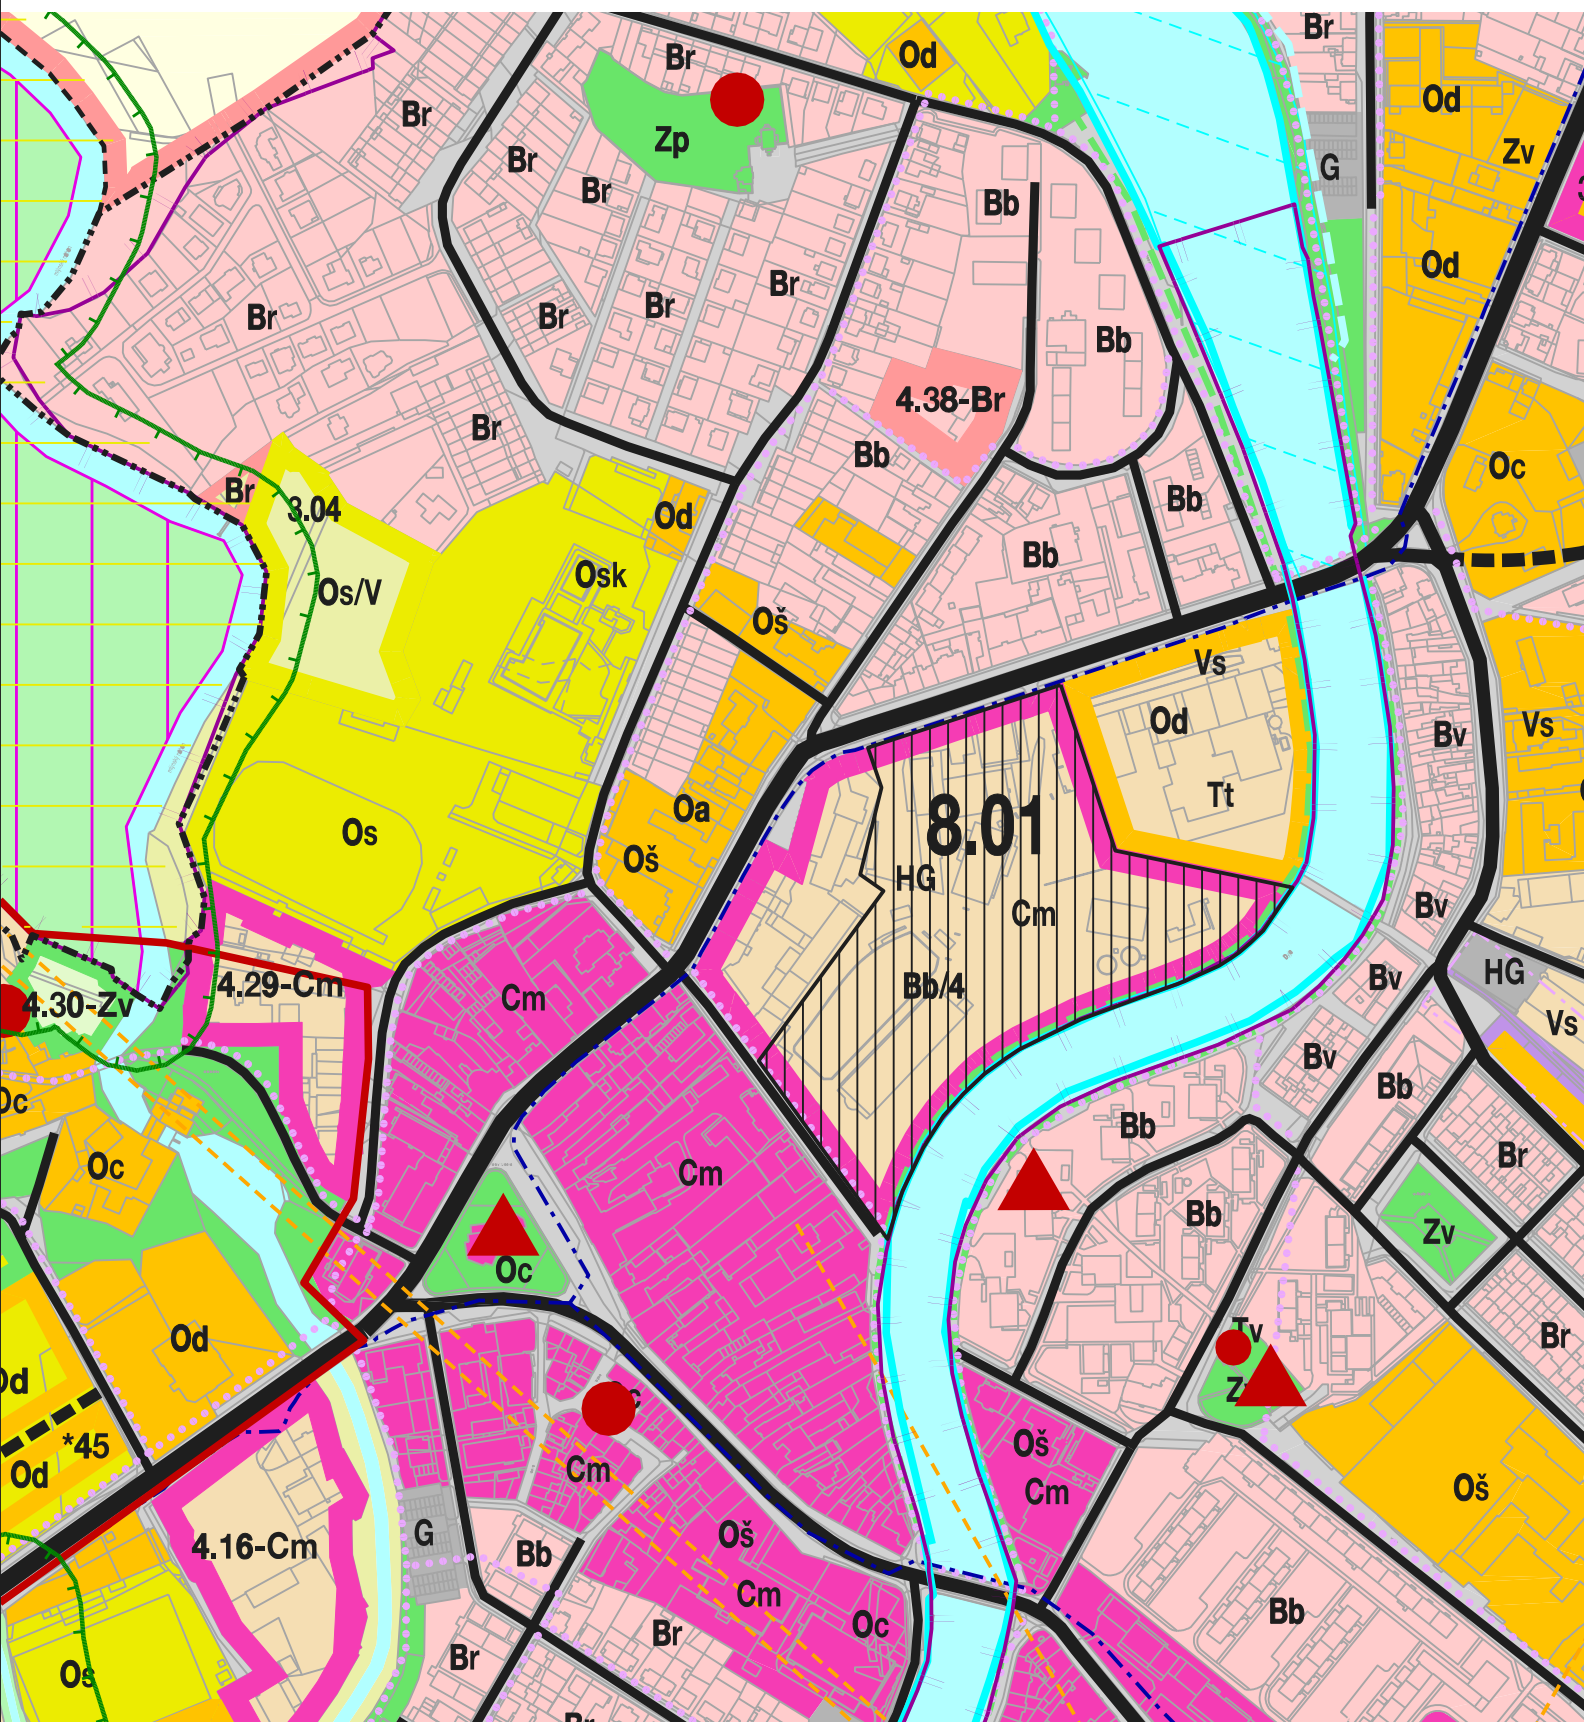

VÝŘEZ Z HLAVNÍHO VÝKRESU - URBANISTICKÉ ŘEŠENÍ

BŘEZEN 2009

M 1 : 5 000

1