


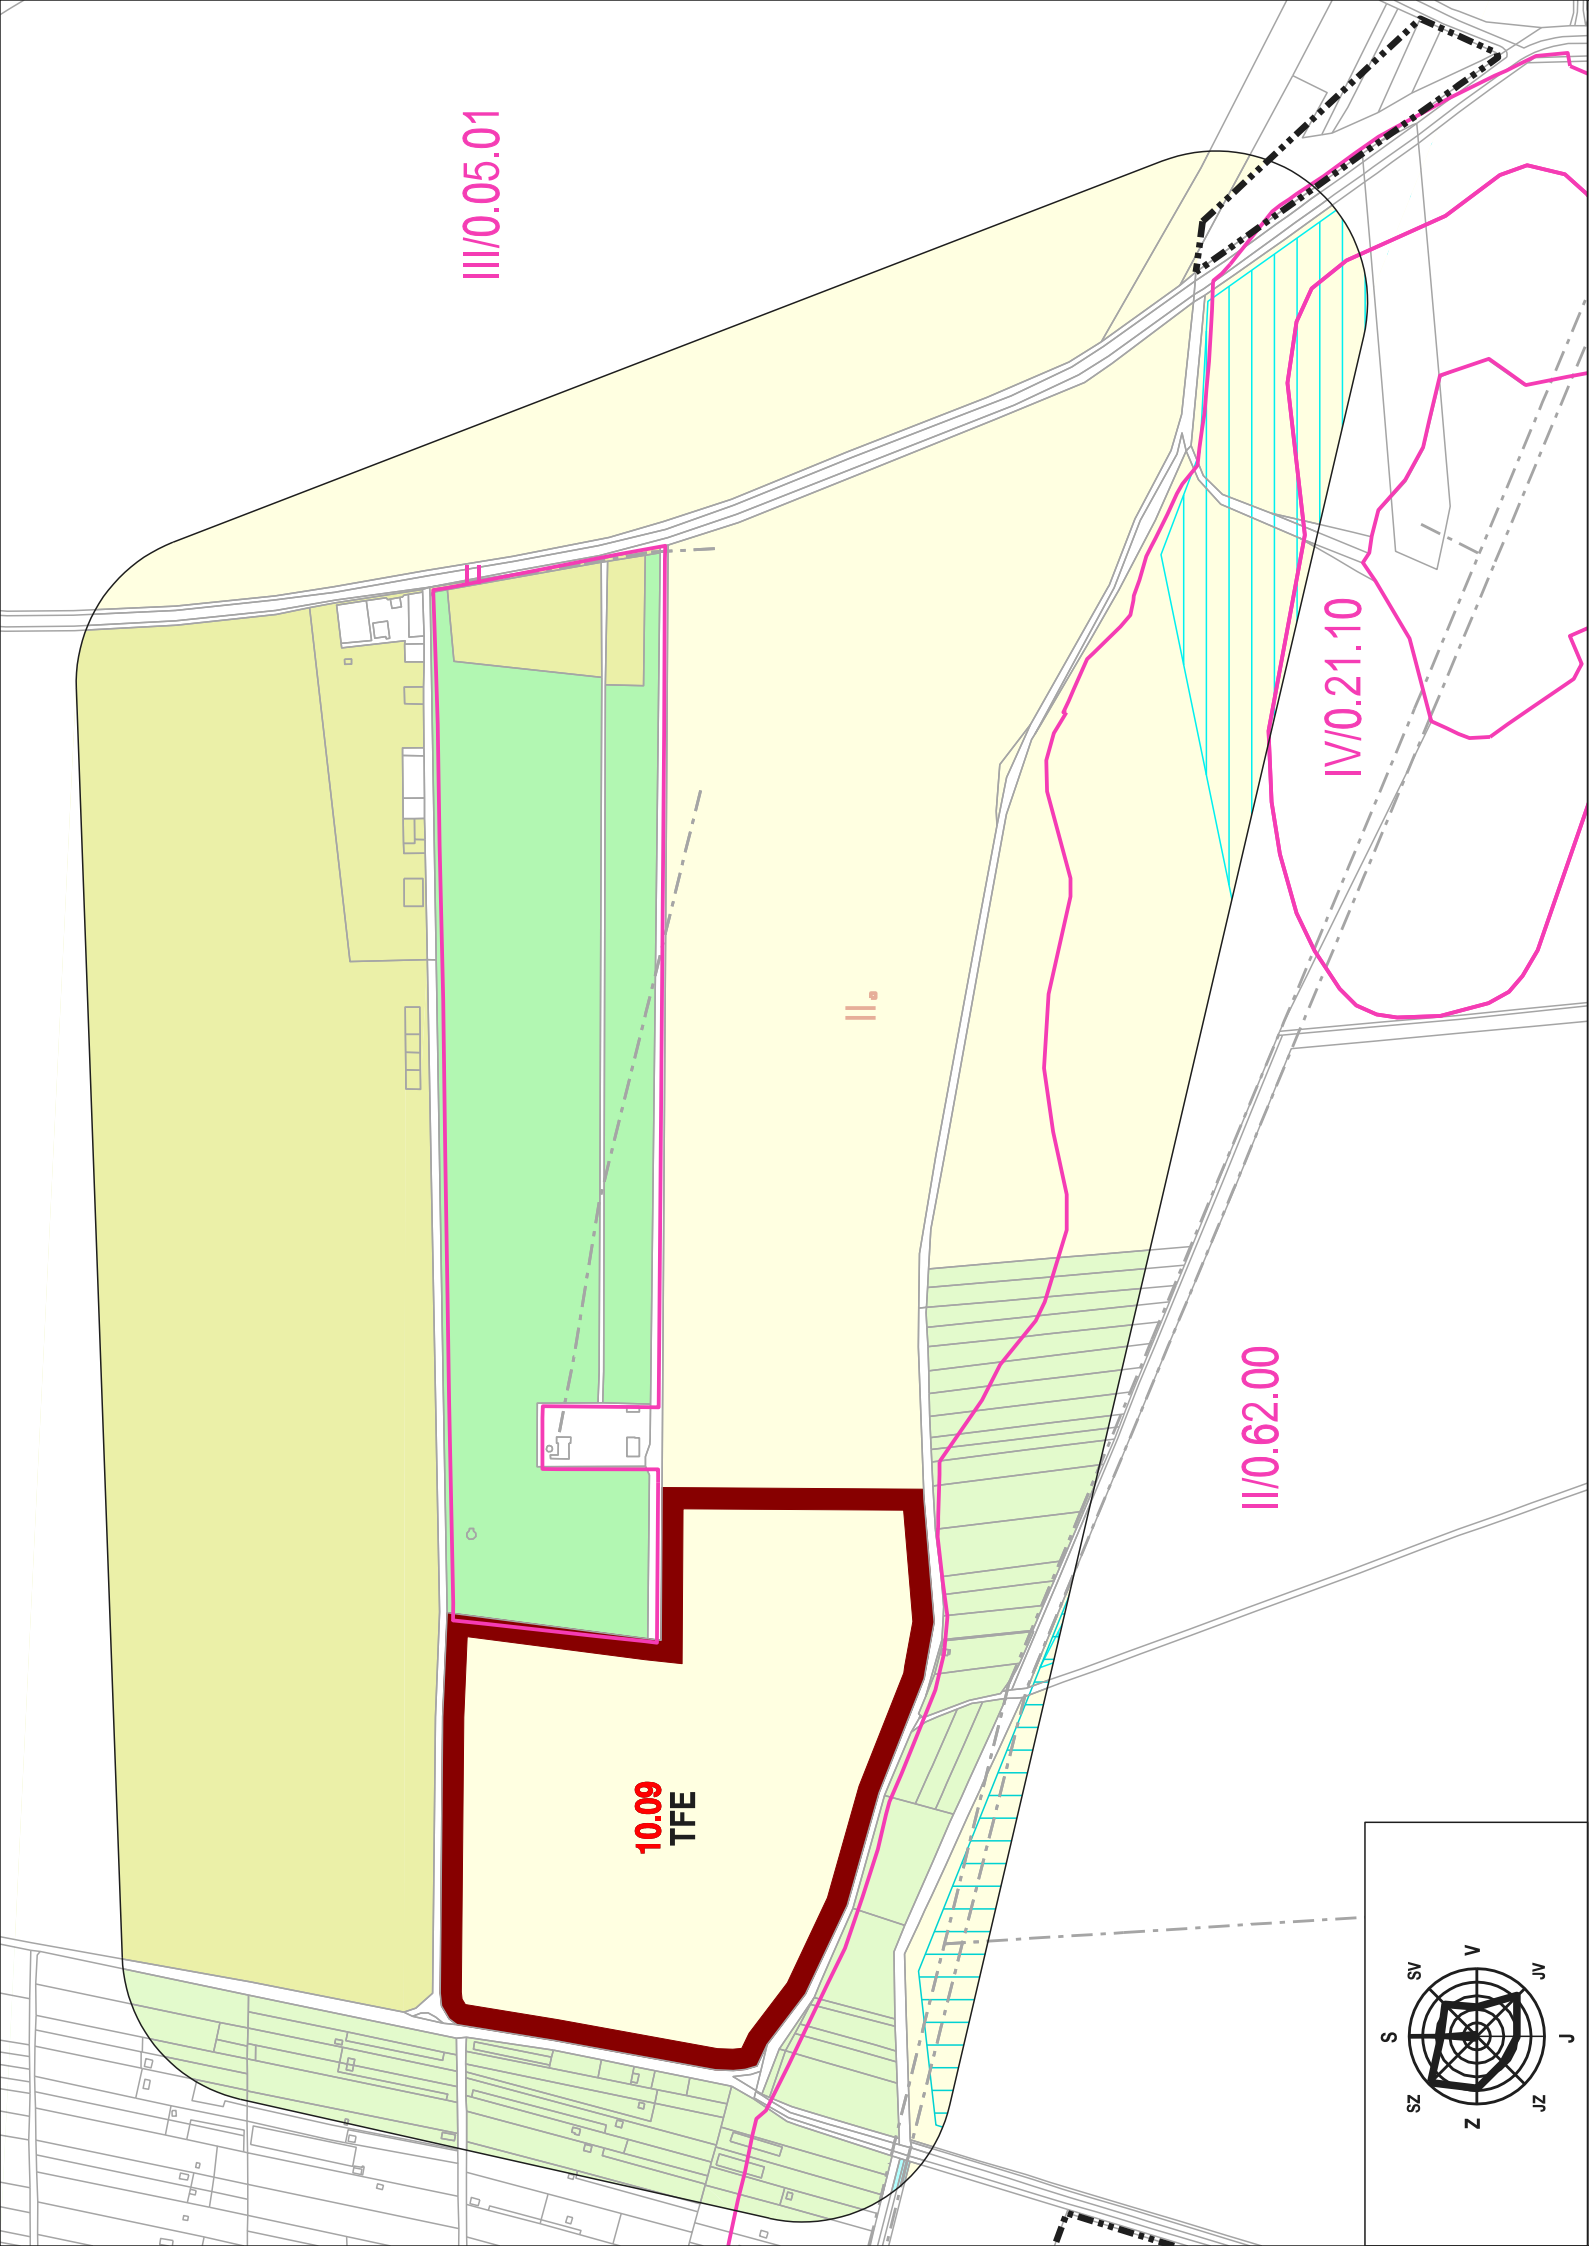

stav	návrh	výhled
0.05.01		
III		
	10.09	

- hranice BPEJ
- kód BPEJ
- stupeň přednosti v ochraně - třída ochrany ZPF
- lokalita záboru plošná - zastavitelná plocha
- číslo změny a nové lokality záboru
- hranice současně zastavěného území
- orná půda
- sady, zahrady
- trvalé travní porosty
- lesy
- krajinná zeleň
- odvodnění
- závlahy

VYHODNOCENÍ ZÁBORU ZPF A PUPFL

ÚZEMNÍ PLÁN SÍDELNÍHO ÚTVARU BŘECLAV - ZMĚNA Č. 10 B		UPR. NÁVRH	
EVIDENČNÍ ČÍSLO :	210 - 001 - 375		
ZHOTOVITEL :	URBANISTICKÉ STŘEDISKO BRNO, SPOL. S. R. O.		
PROJEKTANTI :	ING. ARCH. V. CIZNEROVÁ, ING. ARCH. P. DUCHÁČEK, ING. P. VESELÝ, MGR. M. NOVOTNÝ		
POŘIZOVATEL :	MĚSTSKÝ ÚŘAD BŘECLAV		
MĚŘÍTKO :	1: 5 000		
DATUM :	SRPEN 2010		