


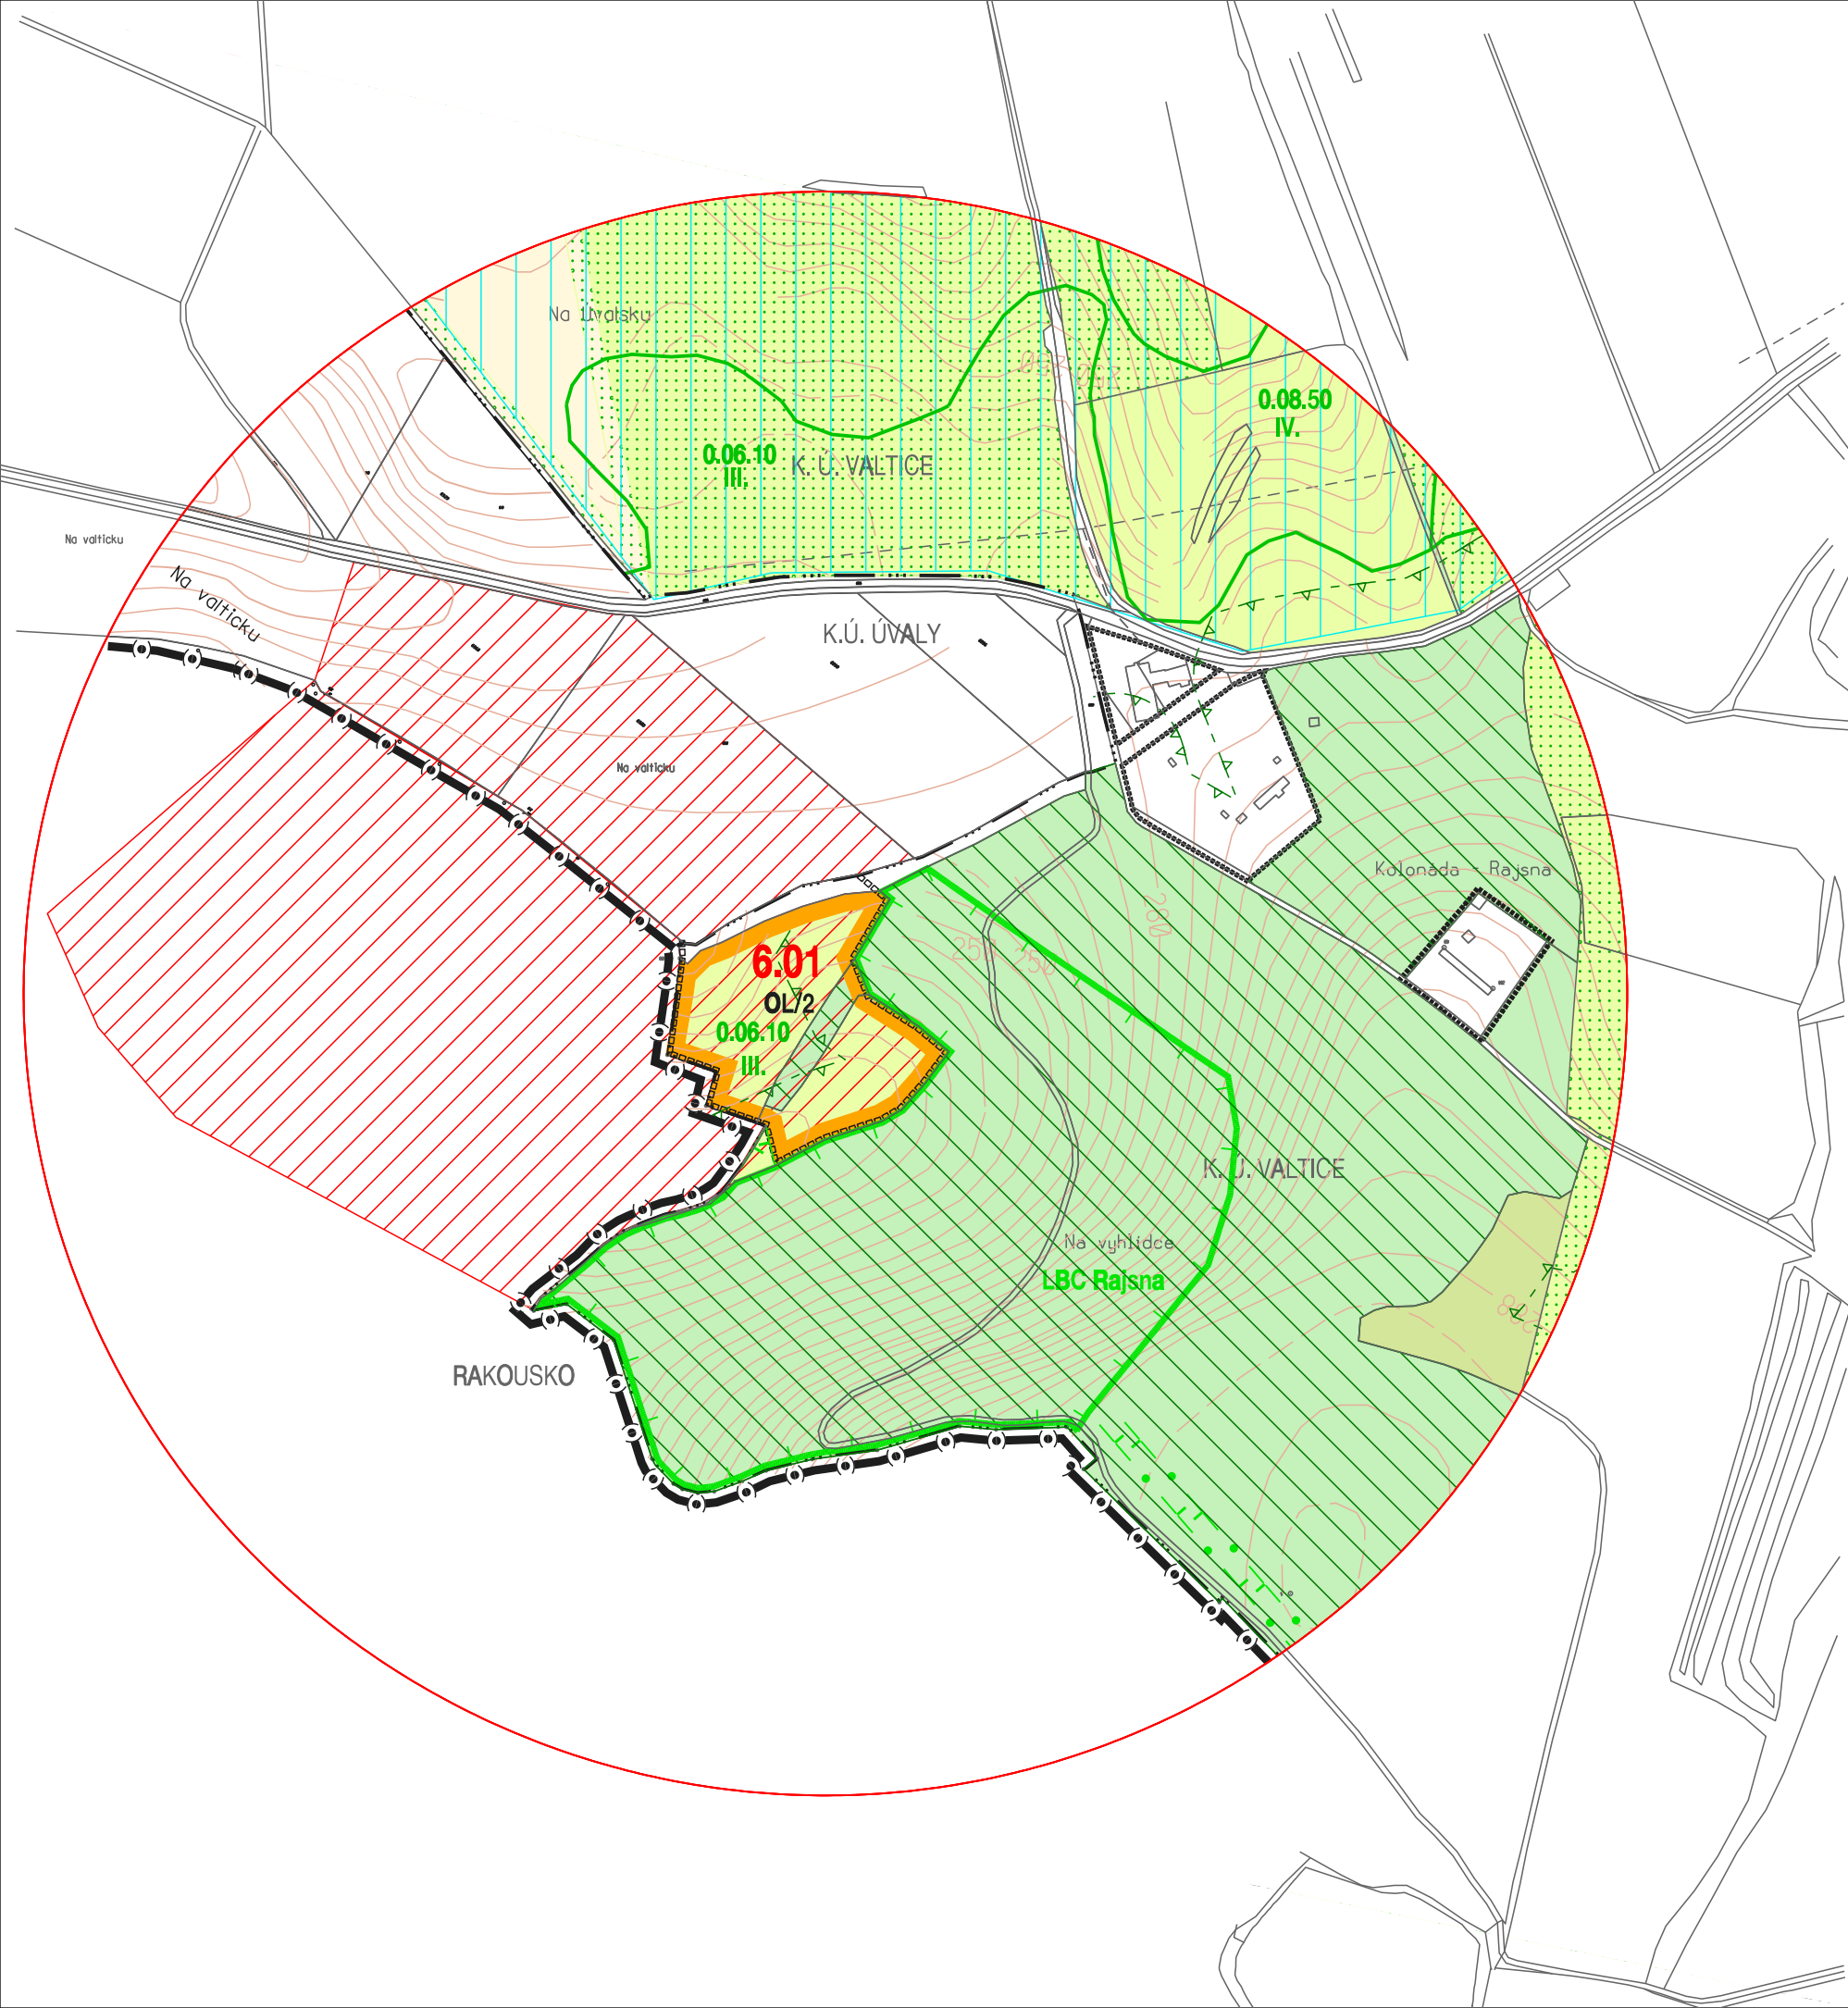

VALTICE

ÚZEMNÍ PLÁN SÍDELNÍHO ÚTVARU

ZMĚNA Č. 6

ZÁKLADNÍ ČLENĚNÍ ÚZEMÍ	
	státní hranice
	katastrální hranice
	hranice zastavěného území
	hranice a plochy zastavitelného území
6.01	identifikační číslo plochy změny č. 6
	plocha, kde změnu prověří územní studie

URBANISTICKÁ KONCEPCE		
KONCEPCE USPOŘÁDÁNÍ KRAJINY		
PLOCHY S ROZDÍLNÝM ZPŮSOBEM VYUŽITÍ ÚZEMÍ		
stav	návrh	
		plochy občanského vybavení - plochy pro lázeňství
		krajinná zóna produkční plochy zemědělské - orná půda
		krajinná zóna produkční plochy zemědělské - vinice, sady
		krajinná zóna přírodní plochy lesní - lesy hospodářské, krajinná zeleň

OCHRANA ZEMĚDĚLSKÉHO PŮDNÍHO FONDU A POZEMKŮ		
URČENÝCH K PLNĚNÍ FUNKCE LESA		
stav	návrh	
		hranice BPEJ
		kód BPEJ
III.		třída ochrany ZPF
		investice do půdy - závlahy
6.01		lokality záboru ZPF
		vinici trati
		ochranné pásmo lesa
ÚZEMNÍ SYSTÉM EKOLOGICKÉ STABILITY		
		lokální biocentrum
		lokální biokoridor

VÝKRES PŘEDPOKLÁDANÝCH ZÁBORŮ

PŮDNÍHO FONDU

II/2