


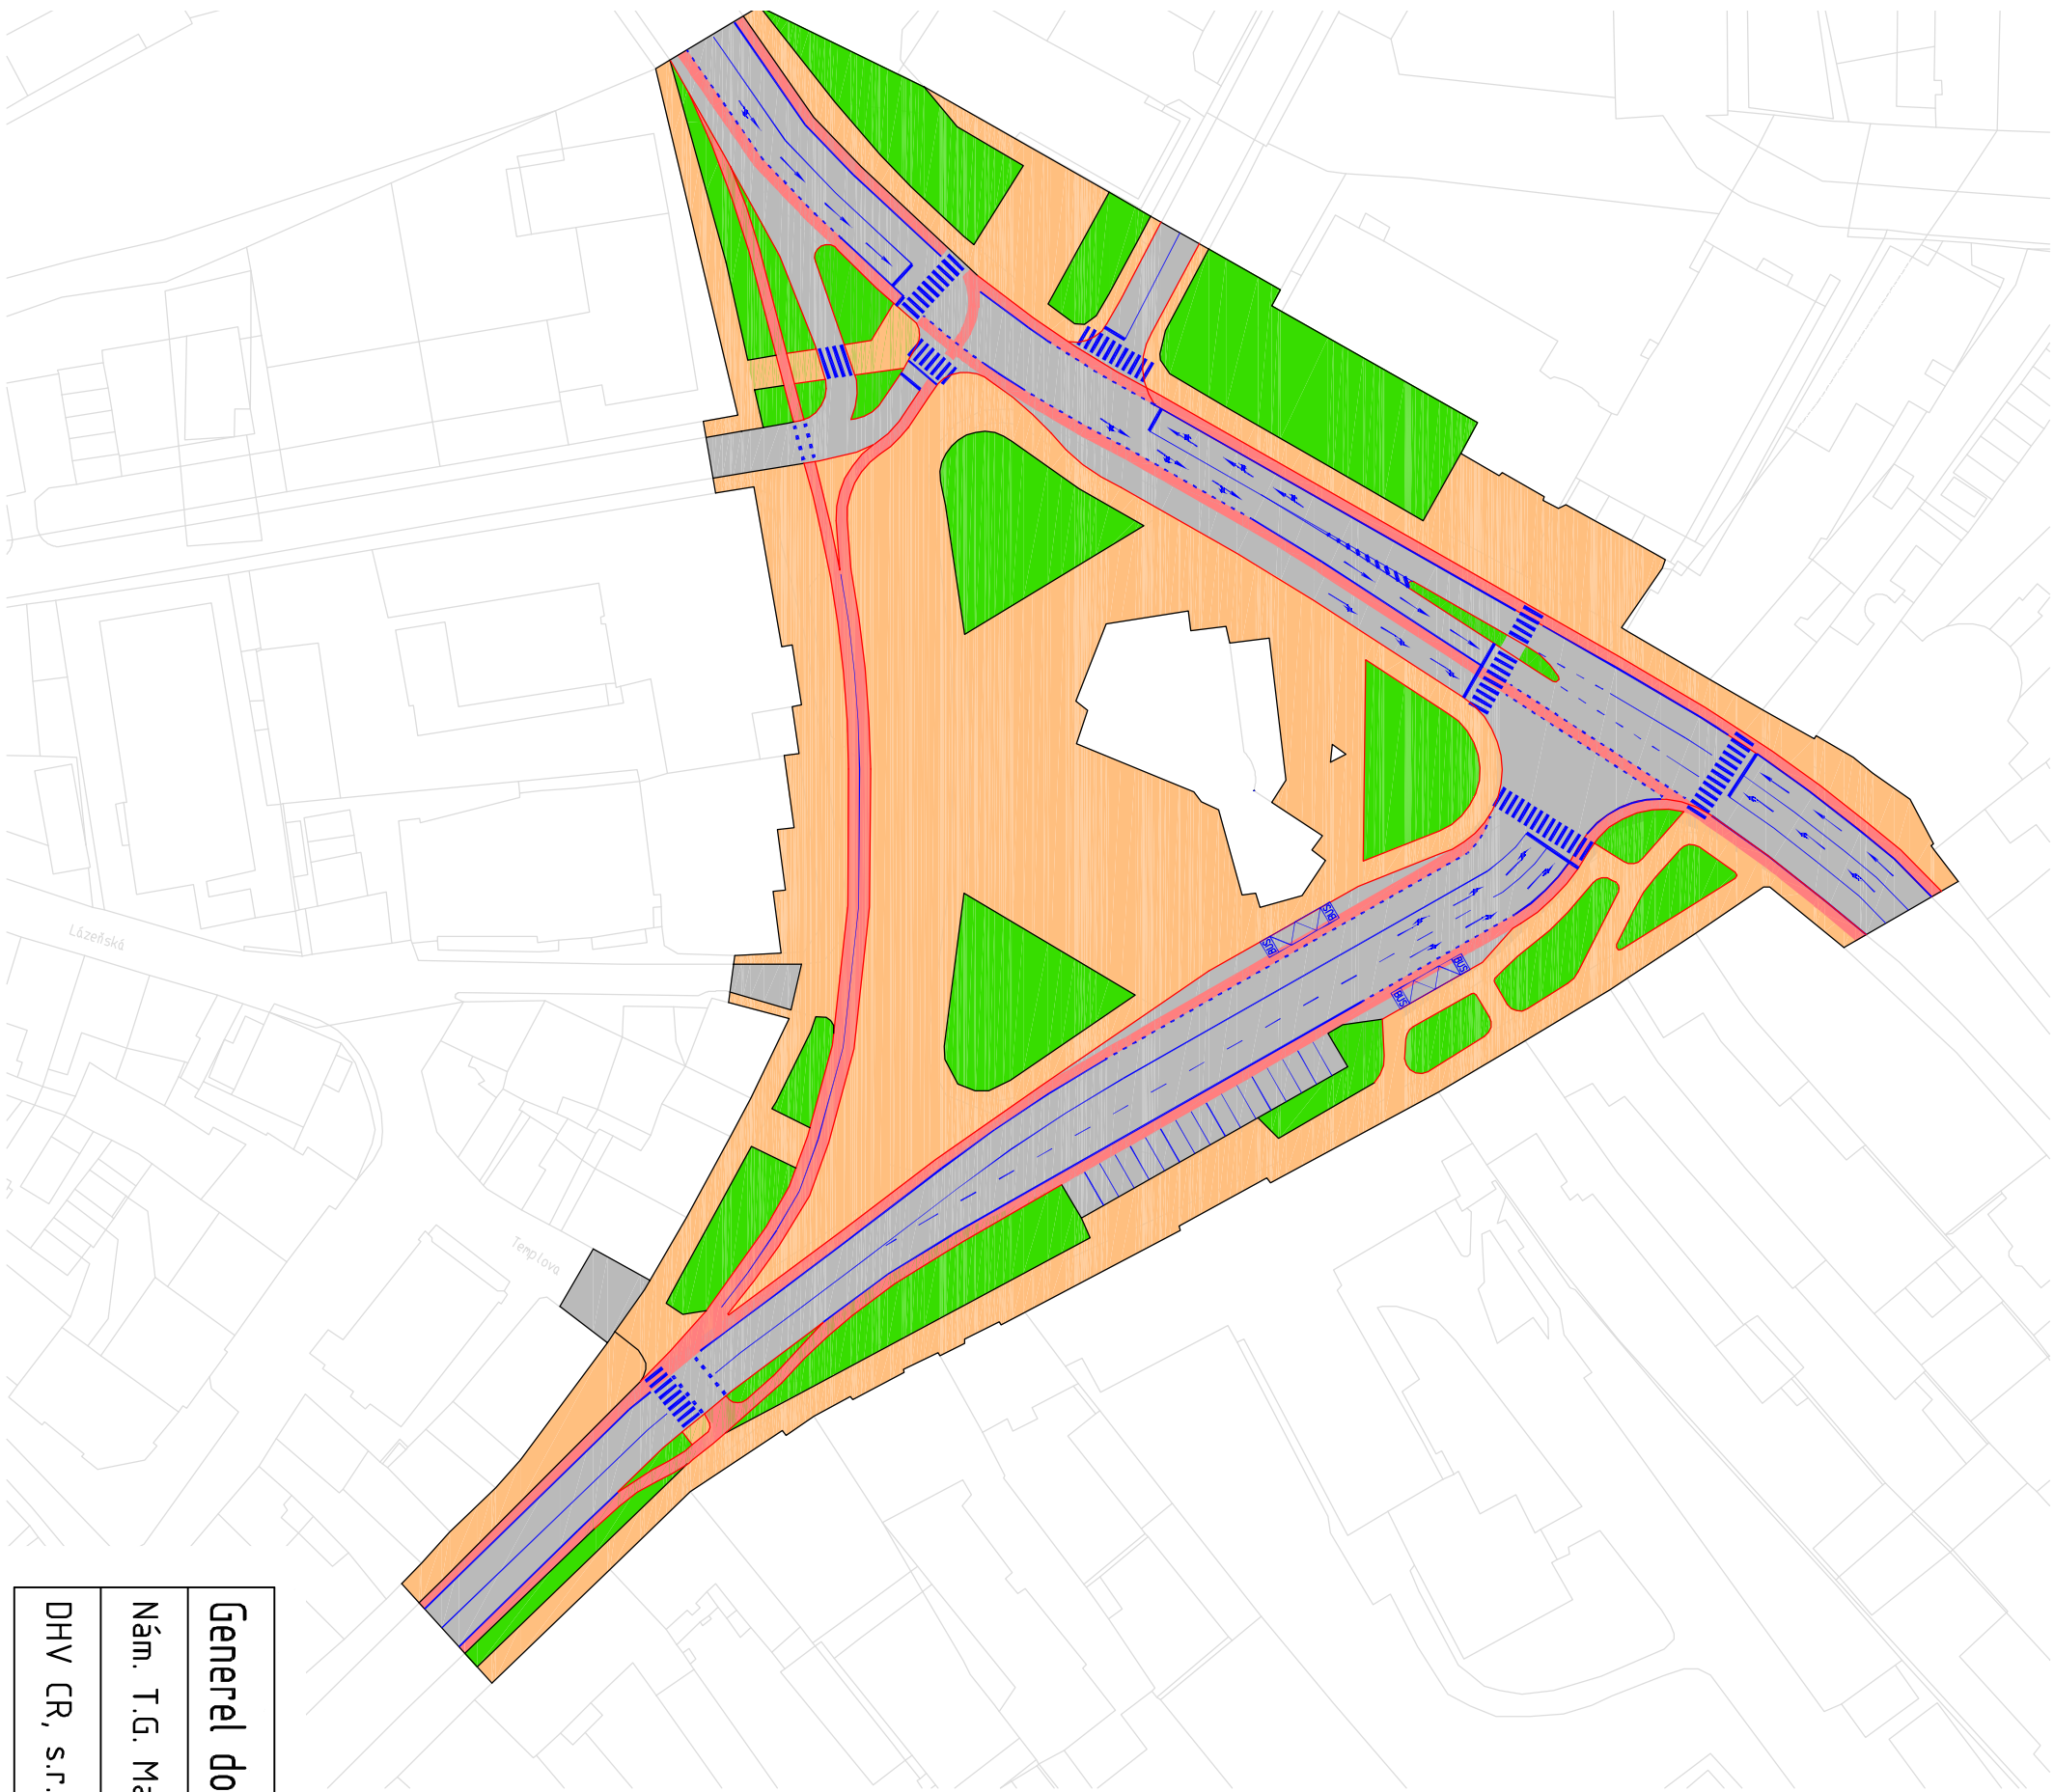

LEGENDA

pěší trasy

cyklostezky

zeleň

kommunikace

vodorovné dopravní značení

Generel dopravy města Brněclav - návrhová část	květen 2005
Nám. T.G. Masaryka - varianta 2	1 : 1000
DHV CR, s.r.o.; Ing. V. Starý, Ing. V. Nohál	2 c