


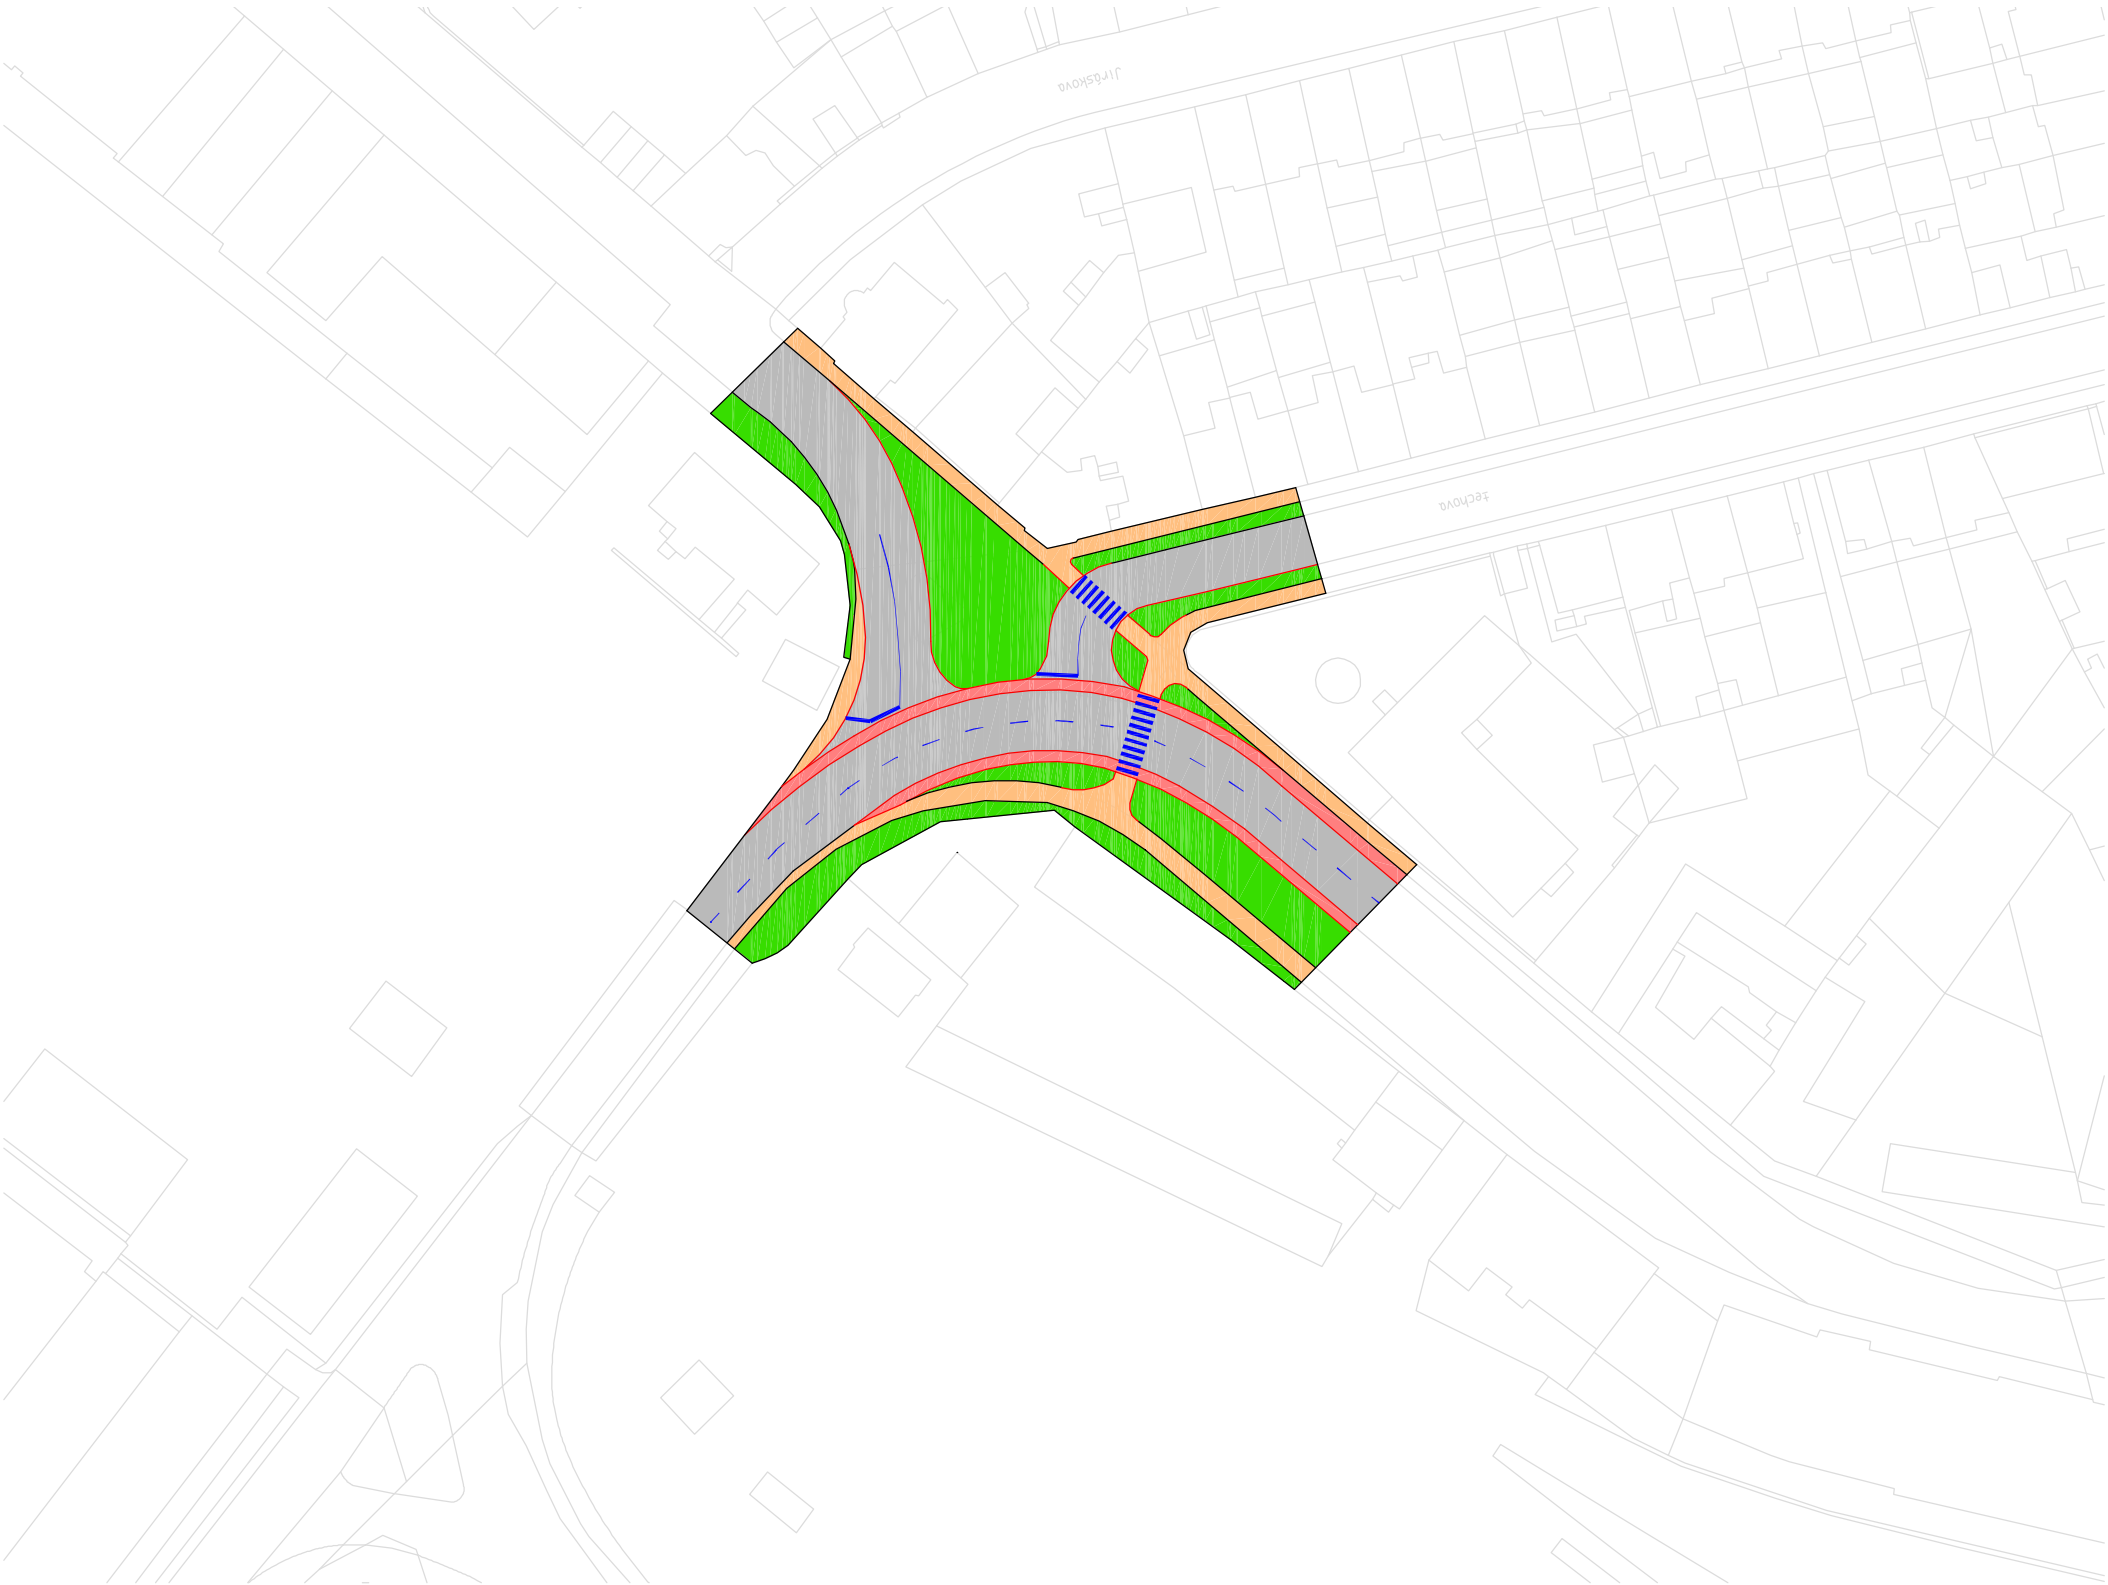

LEGENDA

- pěší trasy
- cyklostezky
- zeleň
- komunikace
- vodorovné dopravní značení

Generel dopravy města Břeclav – návrhová část	květen 2005
Břetislavova x Čechova x Bratislavská – varianta 1	1 : 1000
DHV CR, s.r.o.; Ing. V. Starý, Ing. V. Nohál	5 b