


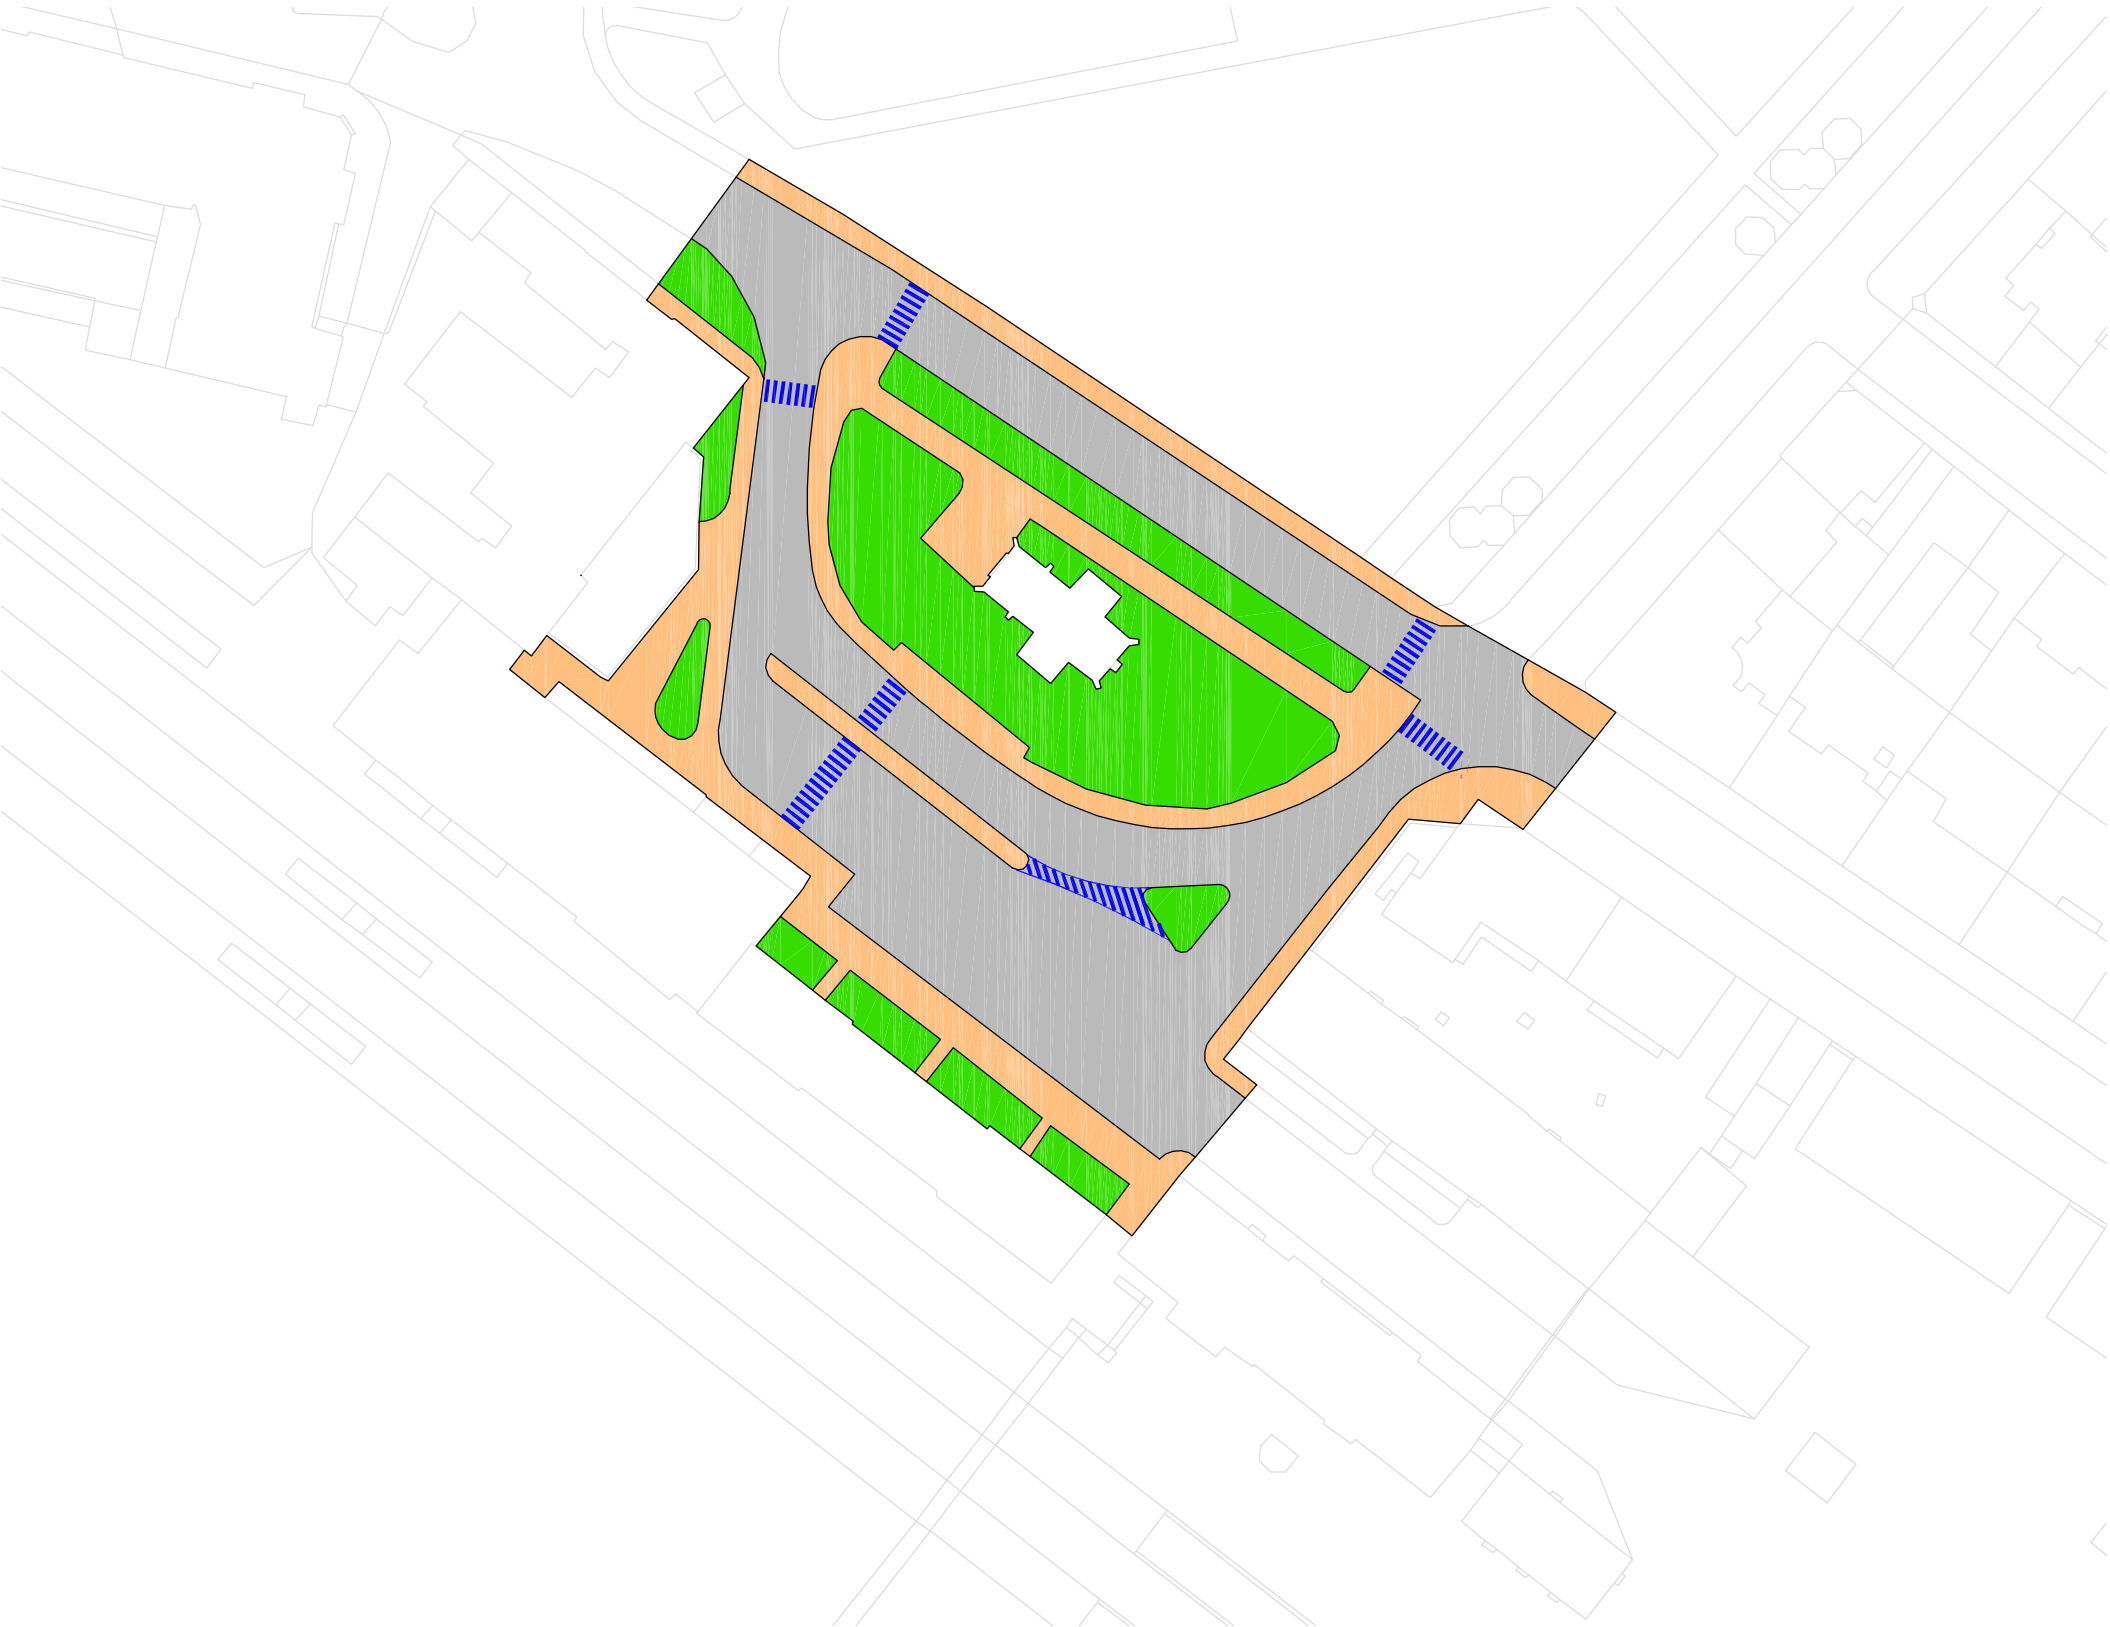

LEGENDA

-  pěší trasy
-  cyklostezky
-  zeleň
-  komunikace
-  vodorovné dopravní značení

Generel dopravy města Breclav - návrhová část	květen 2005
Přednádražní prostor - stávající stav	1 : 1000
DHV CR, s.r.o.; Ing. V. Starý, Ing. V. Nohál	6 a