


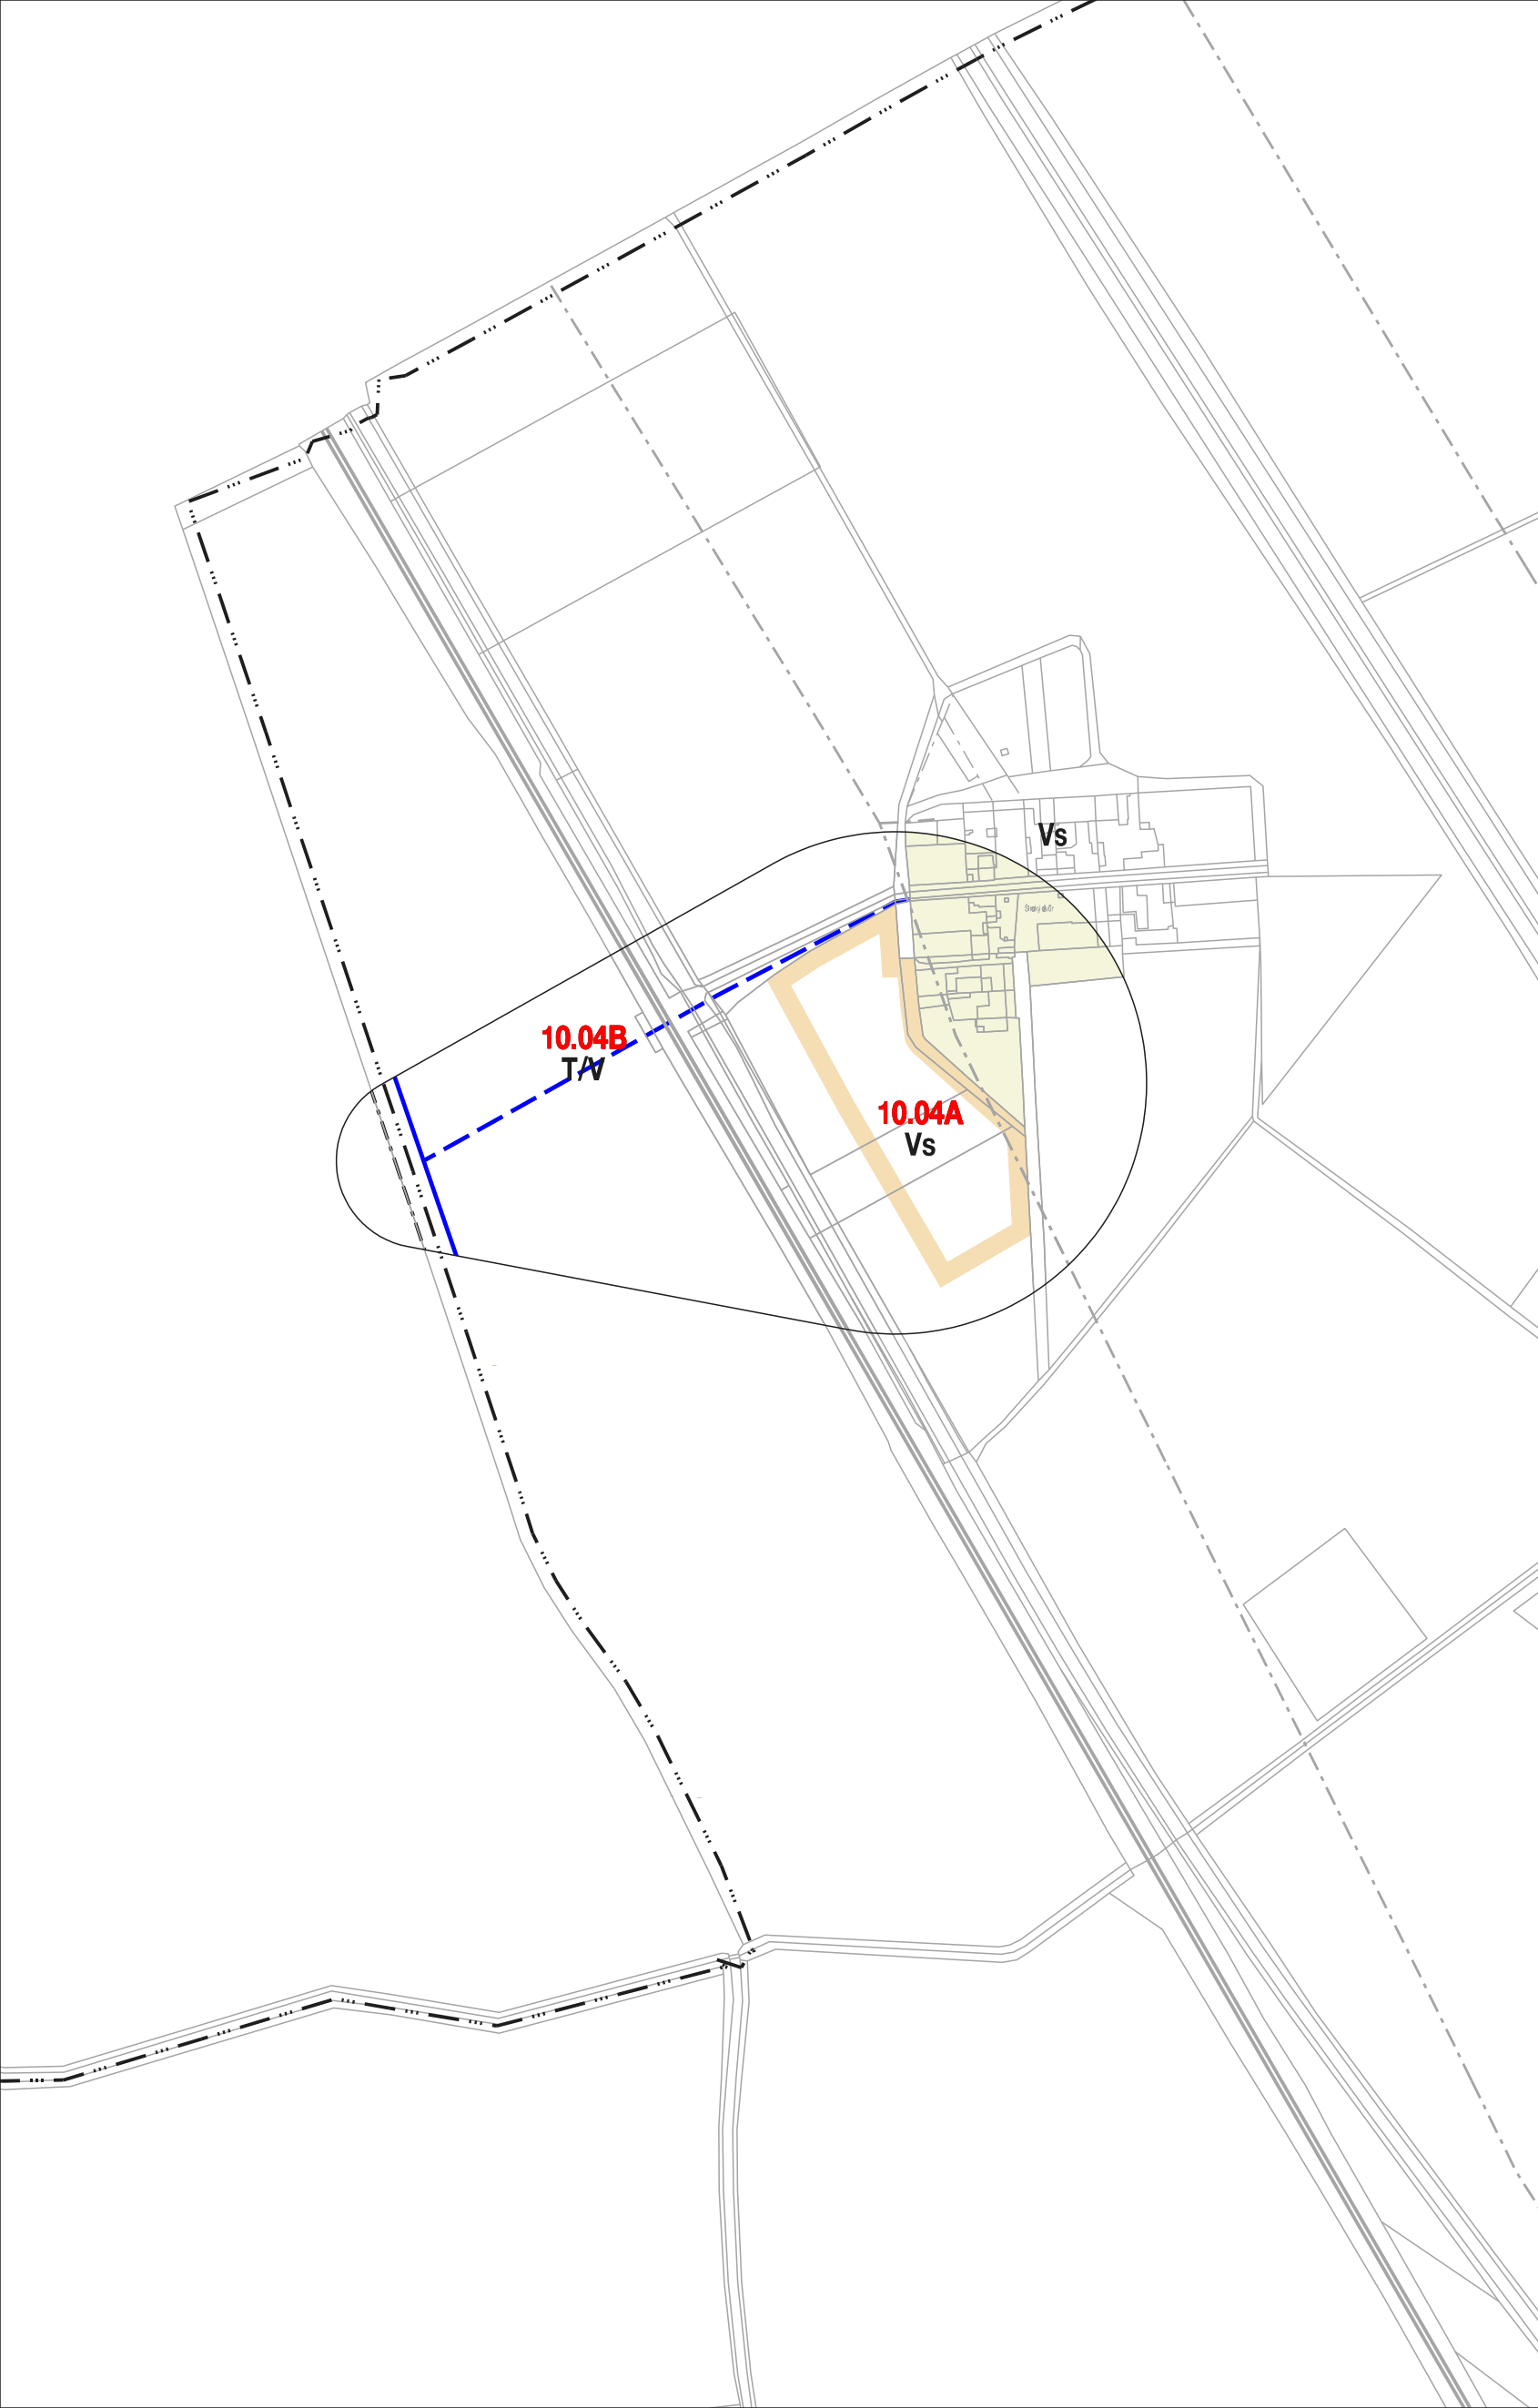

|                         |               |
|-------------------------|---------------|
|                         | ---           |
|                         | ...           |
|                         | —x—x—         |
| ▣                       |               |
| ■                       | □             |
| ▤                       | ▤             |
| ▥                       | ▥             |
| — — — — — — —           |               |
| --- --- --- --- --- --- |               |
|                         | — — — — — --- |
| ---                     |               |

- vodovodní řad
- rekonstrukce
- ke zrušení
- úpravna vody
- vodojem zemní
- vodojem věžový
- čerpací stanice
- ochranné pásmo vodního zdroje 1. stupně
- ochranné pásmo vodního zdroje 2. stupně vnitřní
- ochranné pásmo vodního zdroje 2. stupně vnější
- CHOPAV

# ZÁSOBOVÁNÍ VODOU

| ÚZEMNÍ PLÁN SÍDELNÍHO ÚTVARU BŘECLAV - ZMĚNA Č. 10A |                                                                                     | UPRAVENÝ NÁVRH | <div><div>www.usbrno.cz</div><div>USB</div><div>urbanistické středisko brno</div></div> |
|-----------------------------------------------------|-------------------------------------------------------------------------------------|----------------|-----------------------------------------------------------------------------------------|
| EVIDENČNÍ ČÍSLO :                                   | 210 - 001 - 375                                                                     |                |                                                                                         |
| ZHOTOVITEL :                                        | URBANISTICKÉ STŘEDISKO BRNO, SPOL. S. R. O.                                         |                |                                                                                         |
| PROJEKTANTI :                                       | ING. ARCH. V. CIZNEROVÁ, ING. ARCH. P. DUCHÁČEK,<br>ING. P. VESELÝ, MGR. M. NOVOTNÝ |                |                                                                                         |
| POŘIZOVATEL :                                       | MĚSTSKÝ ÚŘAD BŘECLAV                                                                |                | 3                                                                                       |
| MĚŘÍTKO :                                           | 1: 5 000                                                                            |                |                                                                                         |
| DATUM :                                             | KVĚTEN 2011                                                                         |                |                                                                                         |