



POHLED JIHOZÁPADNÍ

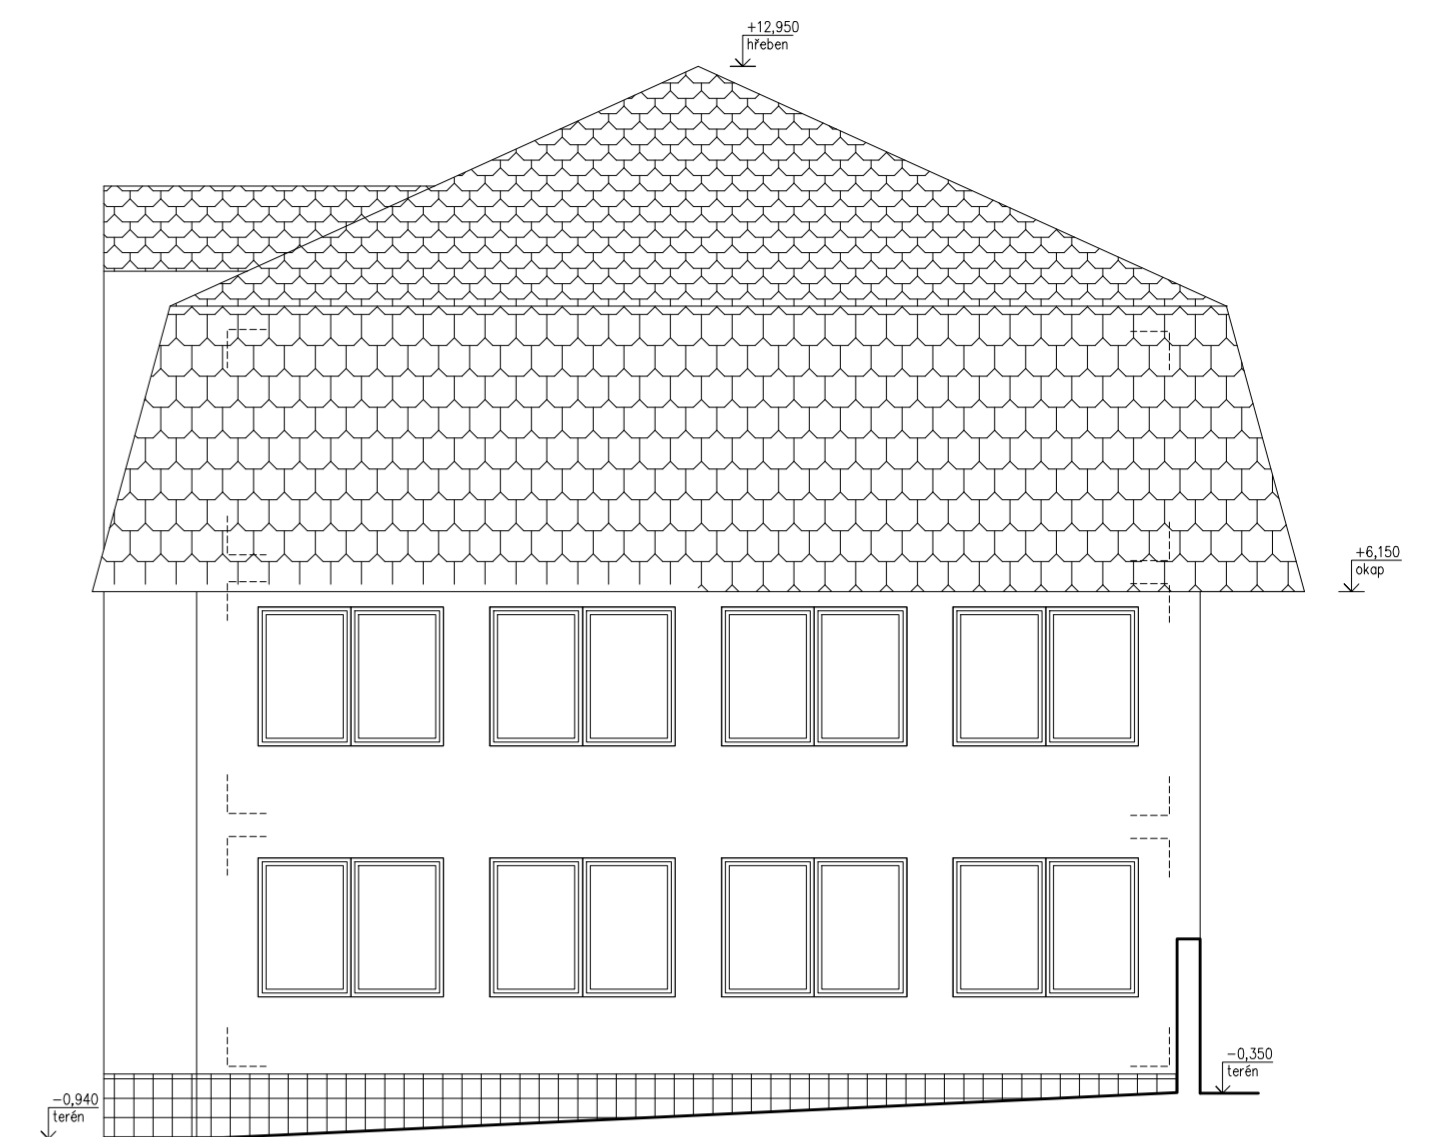


POHLED JIHOVÝHODNÍ



POHLED SEVEROVÝCHODNÍ

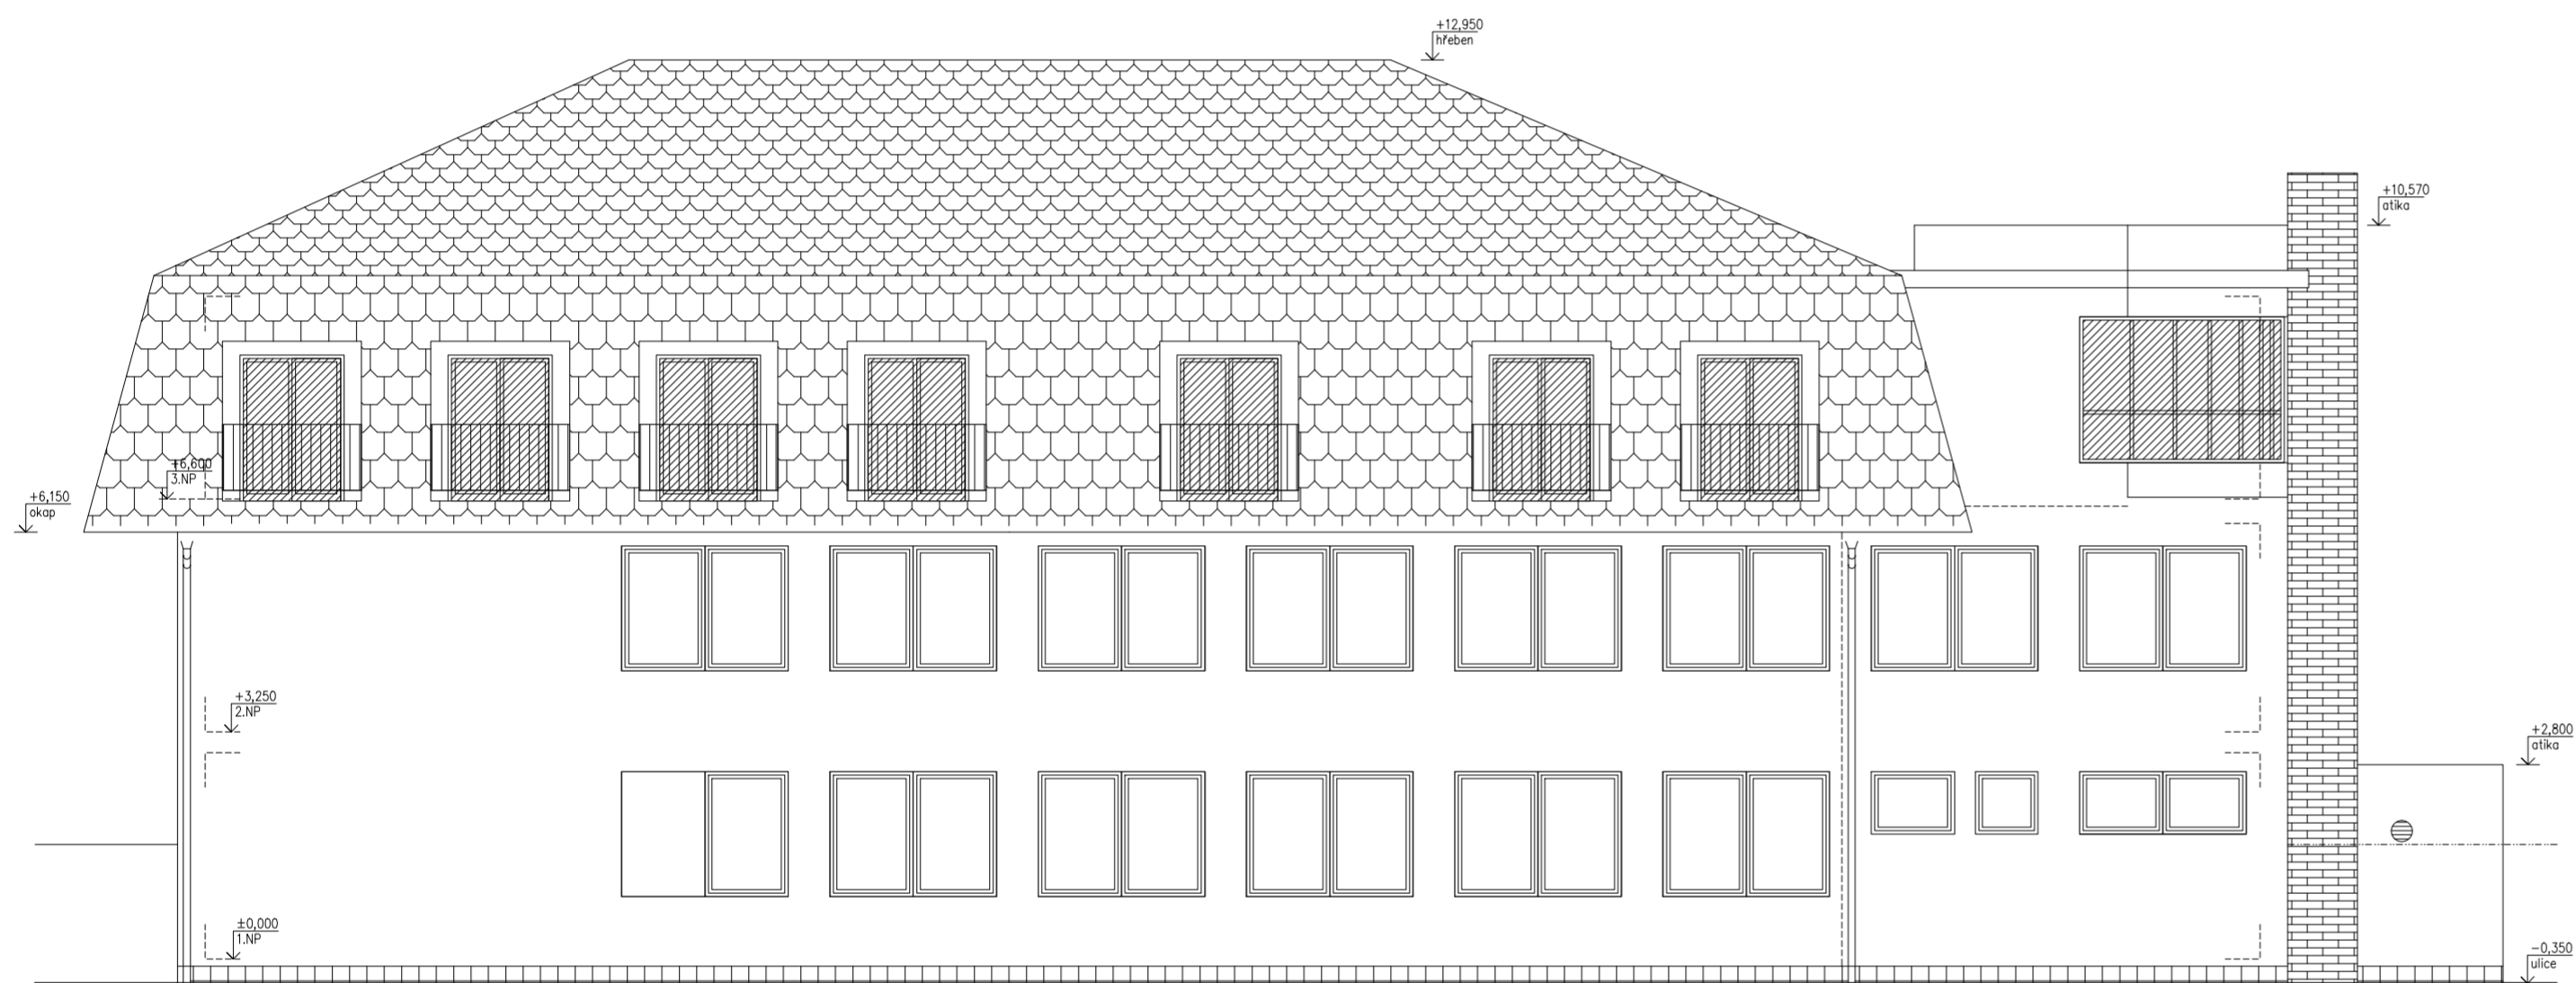

POHLED SEVEROZÁPADNÍ

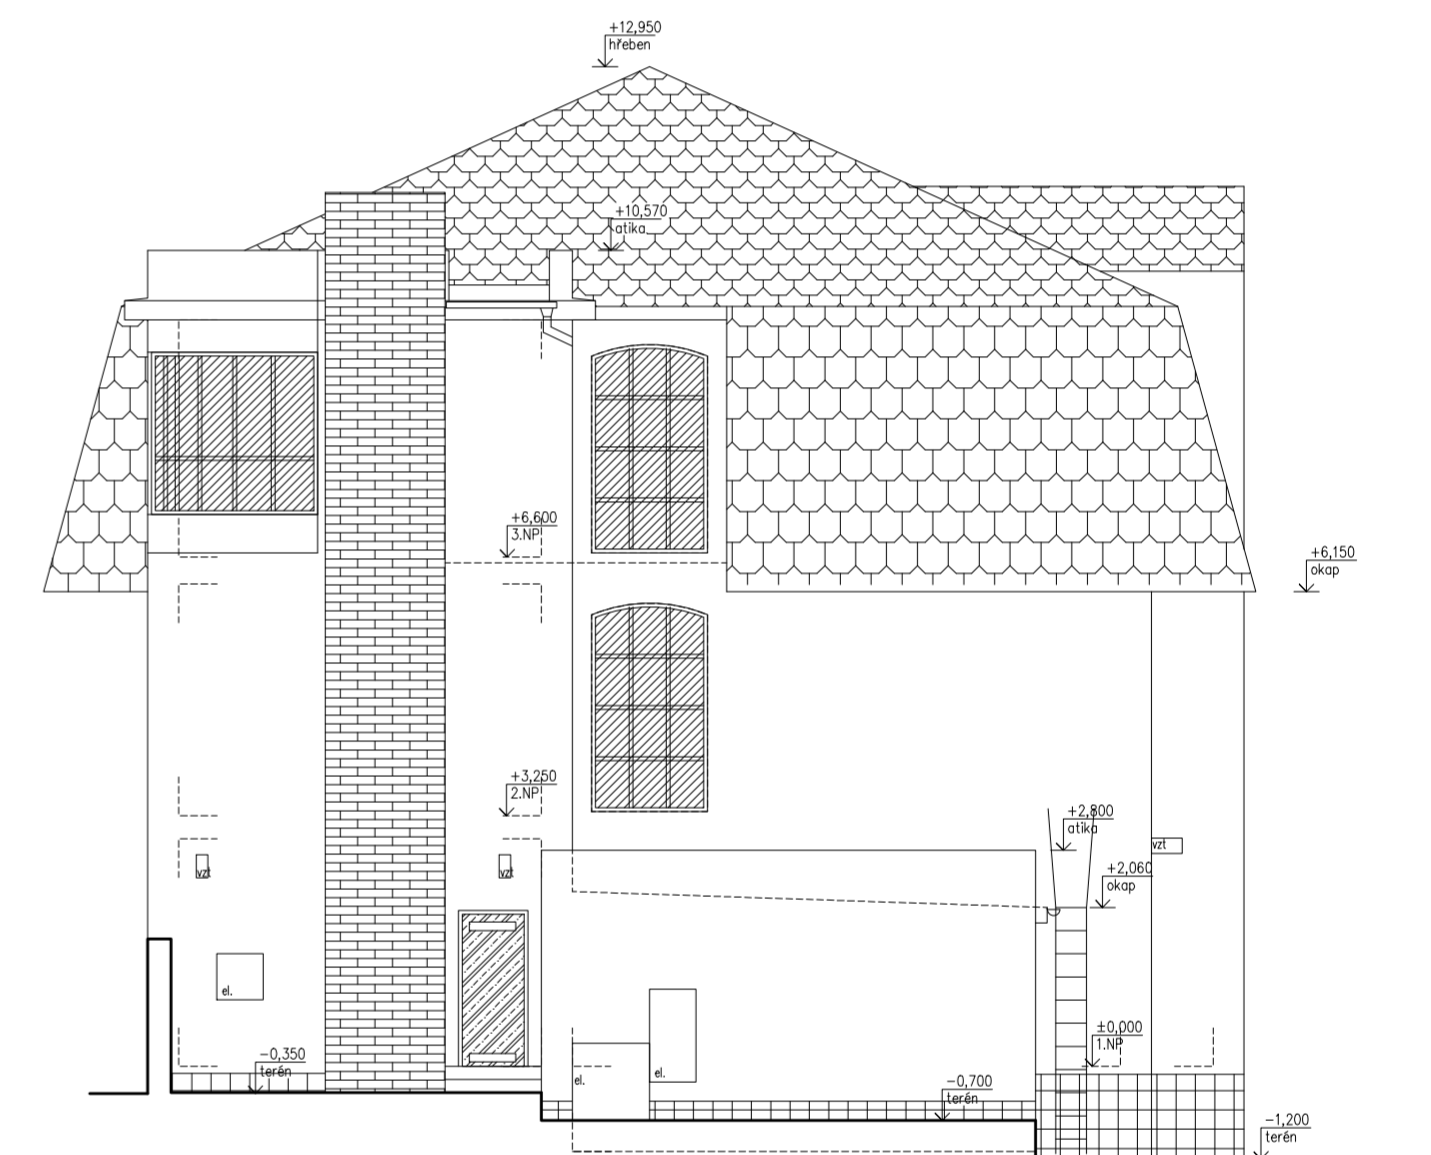

LEGENDA POVRCHOVÝCH ÚPRAV – STÁVAJÍCÍ

- sokl keramický obklad
- hladká omítka s fasádním nátěrem
- střešní krytina banský asfaltový šindel
- klempířské prvky z pozinkovaného plechu bez nátěru

±0,000=podlaha 1.NP

				NEXT PROJEKT ING. PETR JANULÍK <small>PROJEKCE A STATIKA STAVEB KOSTICKÁ 70, 691 53 TVRDONICE</small>	
Změna-popis	Datum	Index	Podpisy	Stavba	MÚ Břeclav, budova OSVD -oprava střechy
Kreslil	Ing. Janulík			Obsah	Pohledy – stávající stav
Kontroloval	Ing. Janulík			Označení	D.2
Zodp. projektant	Ing. Janulík				
Investor	Město Břeclav T.G.Masaryka 3, 690 81 Břeclav				
Zakázkové číslo	20140036				
Datum 1. vydání	11/2014				
Měřítko	1:100				
Stupeň PD	DPS				Paré číslo: