


# Územní studie plochy Z01 z ÚP Ladná - "Čtvrtky pod dráhou"

## Širší vztahy

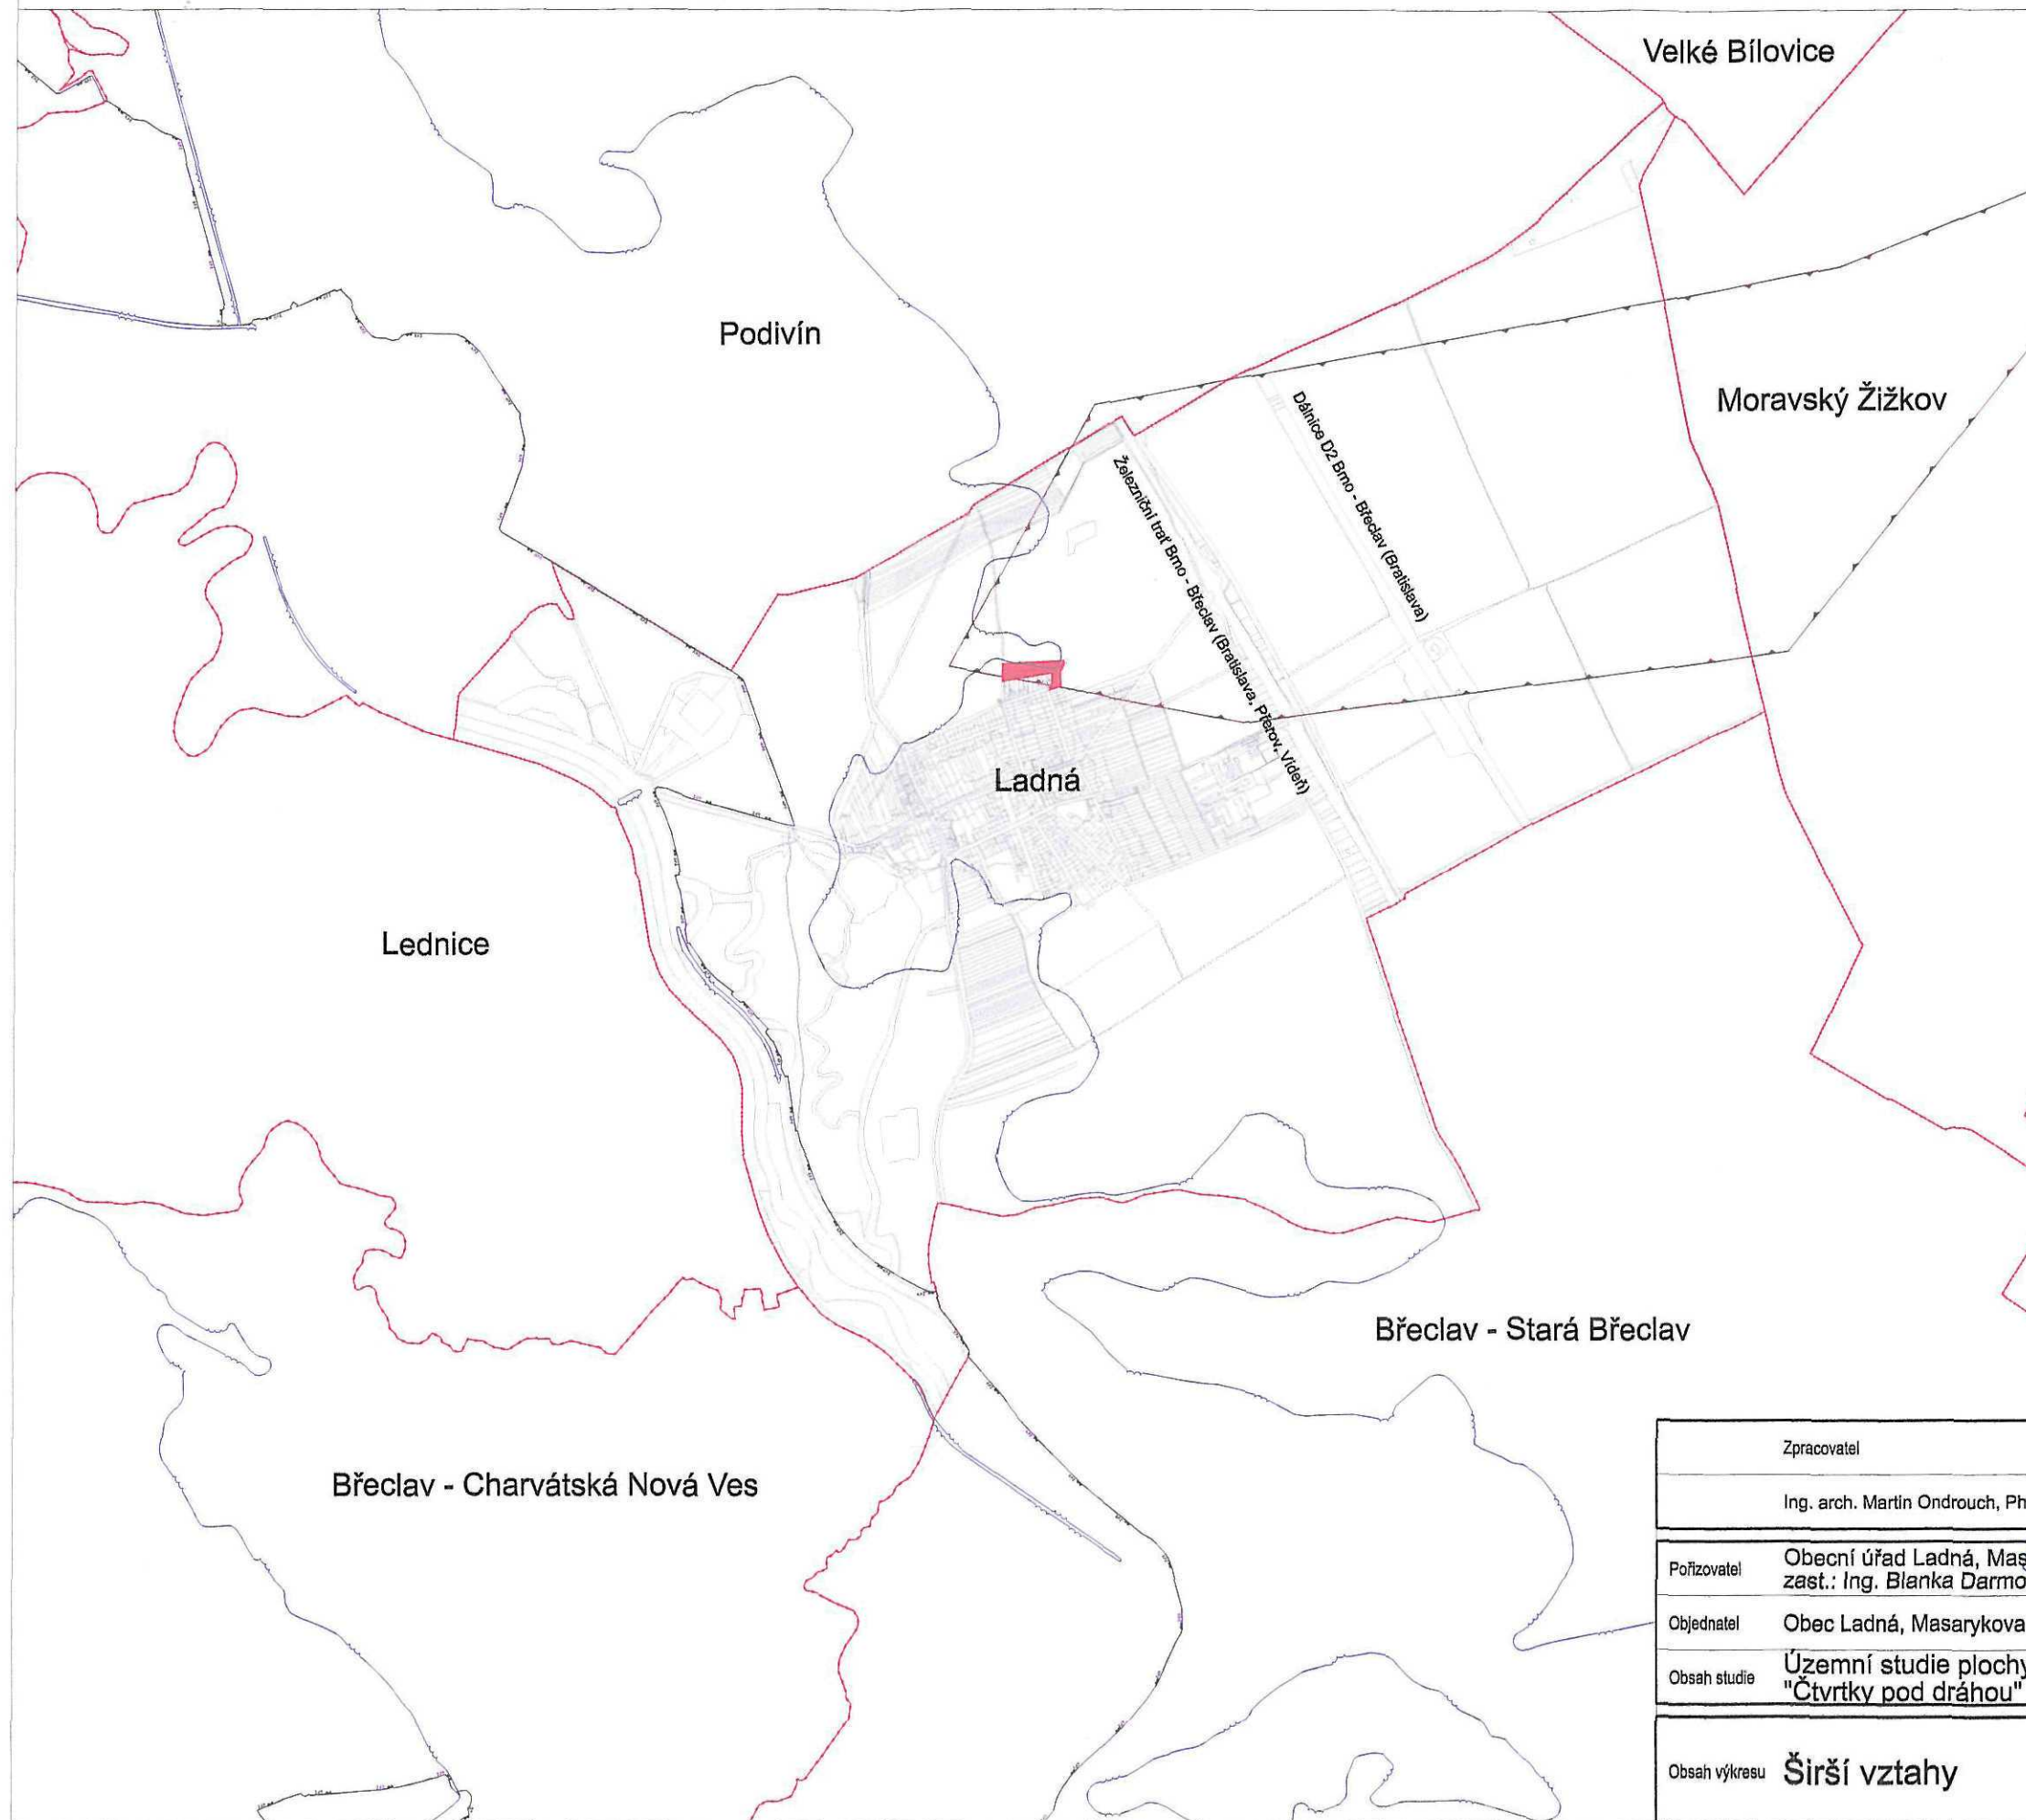

-  Řešené území
-  Hranice katastrálních území
-  Hranice pozemkové
-  Hranice KPZ Lednicko-valtický areál
-  Záplavové území Q100
-  CHLÚ zemní plyn



Zpracovatel	Ing. arch. Martin Ondrouch, Ph.D.	projektant	Architektonická kancelář projektová činnost ve výstavbě • autorizovaný architekt Ing. arch. Martin Ondrouch, Ph.D.		
			IČ: 787 49 487 sídlo: J. Skácela 4, 691 41 Břeclav office: Nová 323, 694 59 Telnice	mondrouch@volny.cz 775 025 852	
Pořizovatel	Obecní úřad Ladná, Masarykova 119/60, 691 46 Ladná zast.: Ing. Blanka Darmovzalová, Písničky 27, 690 03 Břeclav	projekt	Stupeň	ÚS	Číslo kopie
Objednatel	Obec Ladná, Masarykova 119/60, 69146 Ladná		Datum	leden 2015	1
Obsah studie	Územní studie plochy Z01 z ÚP Ladná "Čtvrtky pod dráhou"		Soubor	ÚS_Ladná_Z01.dgn	
Obsah výkresu	Širší vztahy	výkres	Formát	2 A4	<b>B.1</b>
			Měřítko	1 : 25 000	