

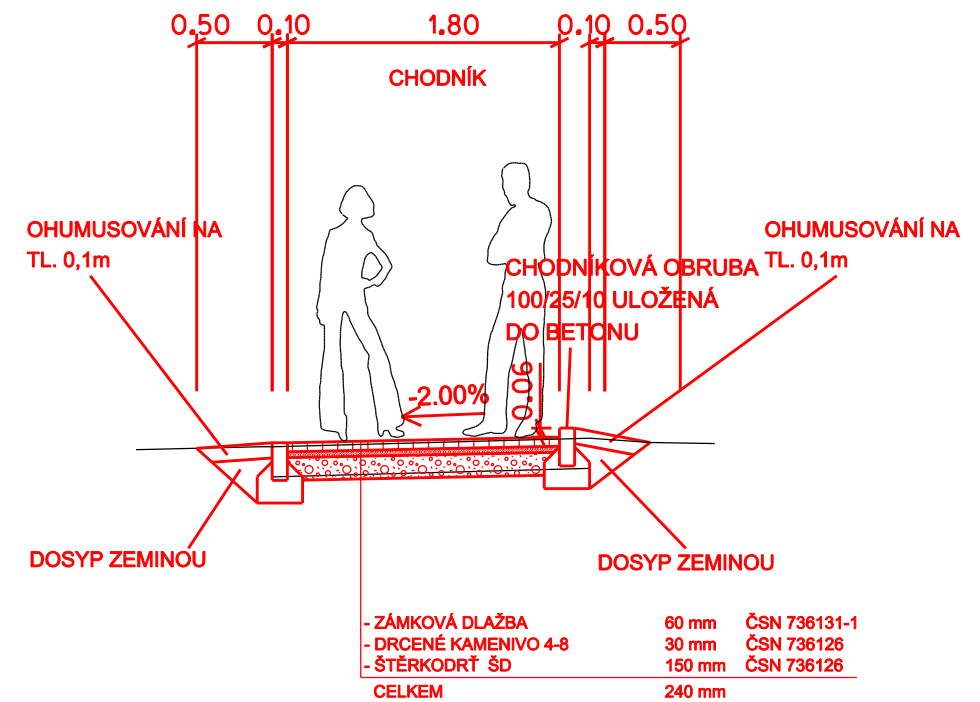


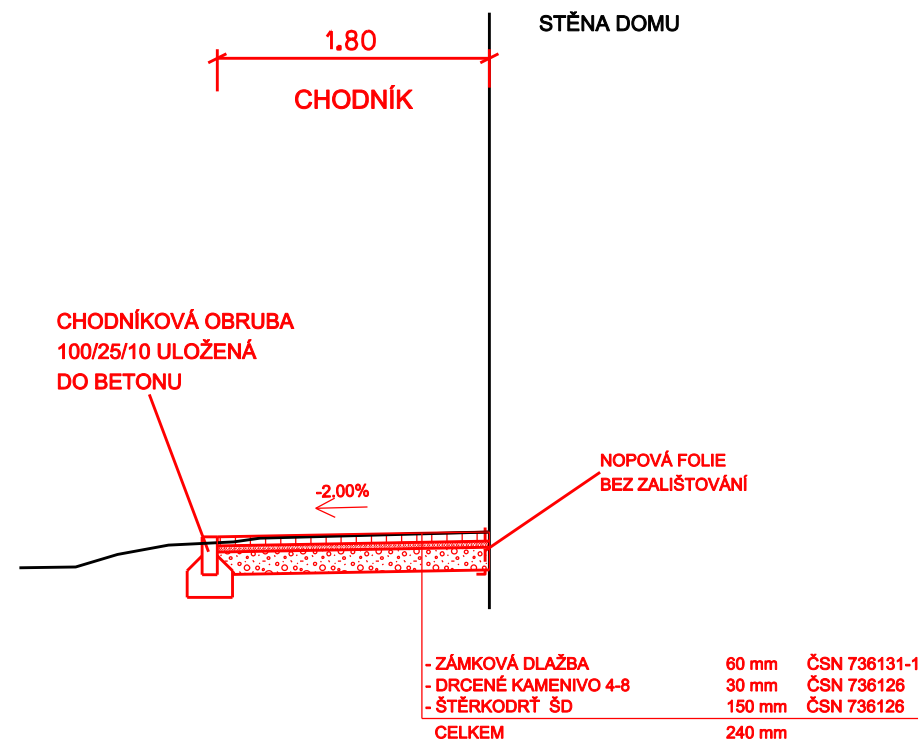

VJEZD DO NEMOVITOSTI

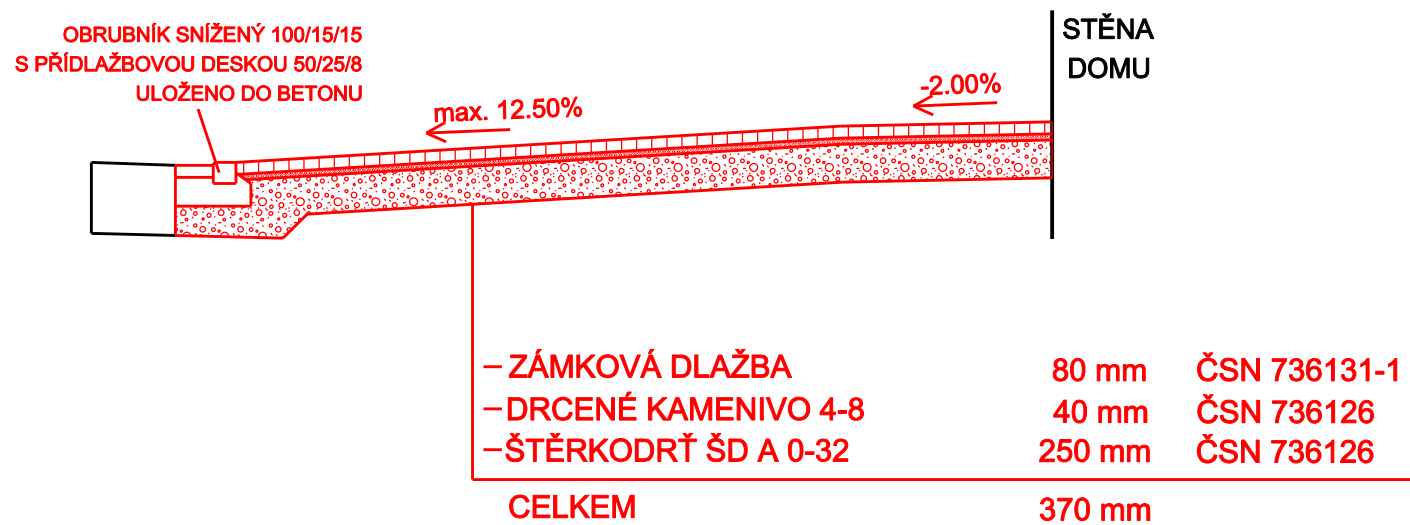

Zodp. projektant:	Vedoucí projektant:	Vypracoval:	VIA Design ViaDesign, s.r.o. Na Zahradách 16, 690 02 Břeclav Tel. 519 326 370, fax 519 331 401 e-mail: viadesigne@viadesigne.eu	
Ing. Ladislav Balcar	Ing. Bořek Zvědělík	Bedřich Gerža		
MěÚ: Břeclav	KrÚ: Jihomoravský	Formát:	2 x A4	
Investor: Město Břeclav			Datum:	XII/2013
Břeclav - ul. Osvobození, chodník			Číslo zakázky:	VD19013
			Měřítko:	1 : 50
			Stupeň dokumentace:	Výtisk číslo:
Příloha: VZOROVÝ PŘÍČNÝ ŘEZ			ZPD	
			Příloha číslo:	C.2