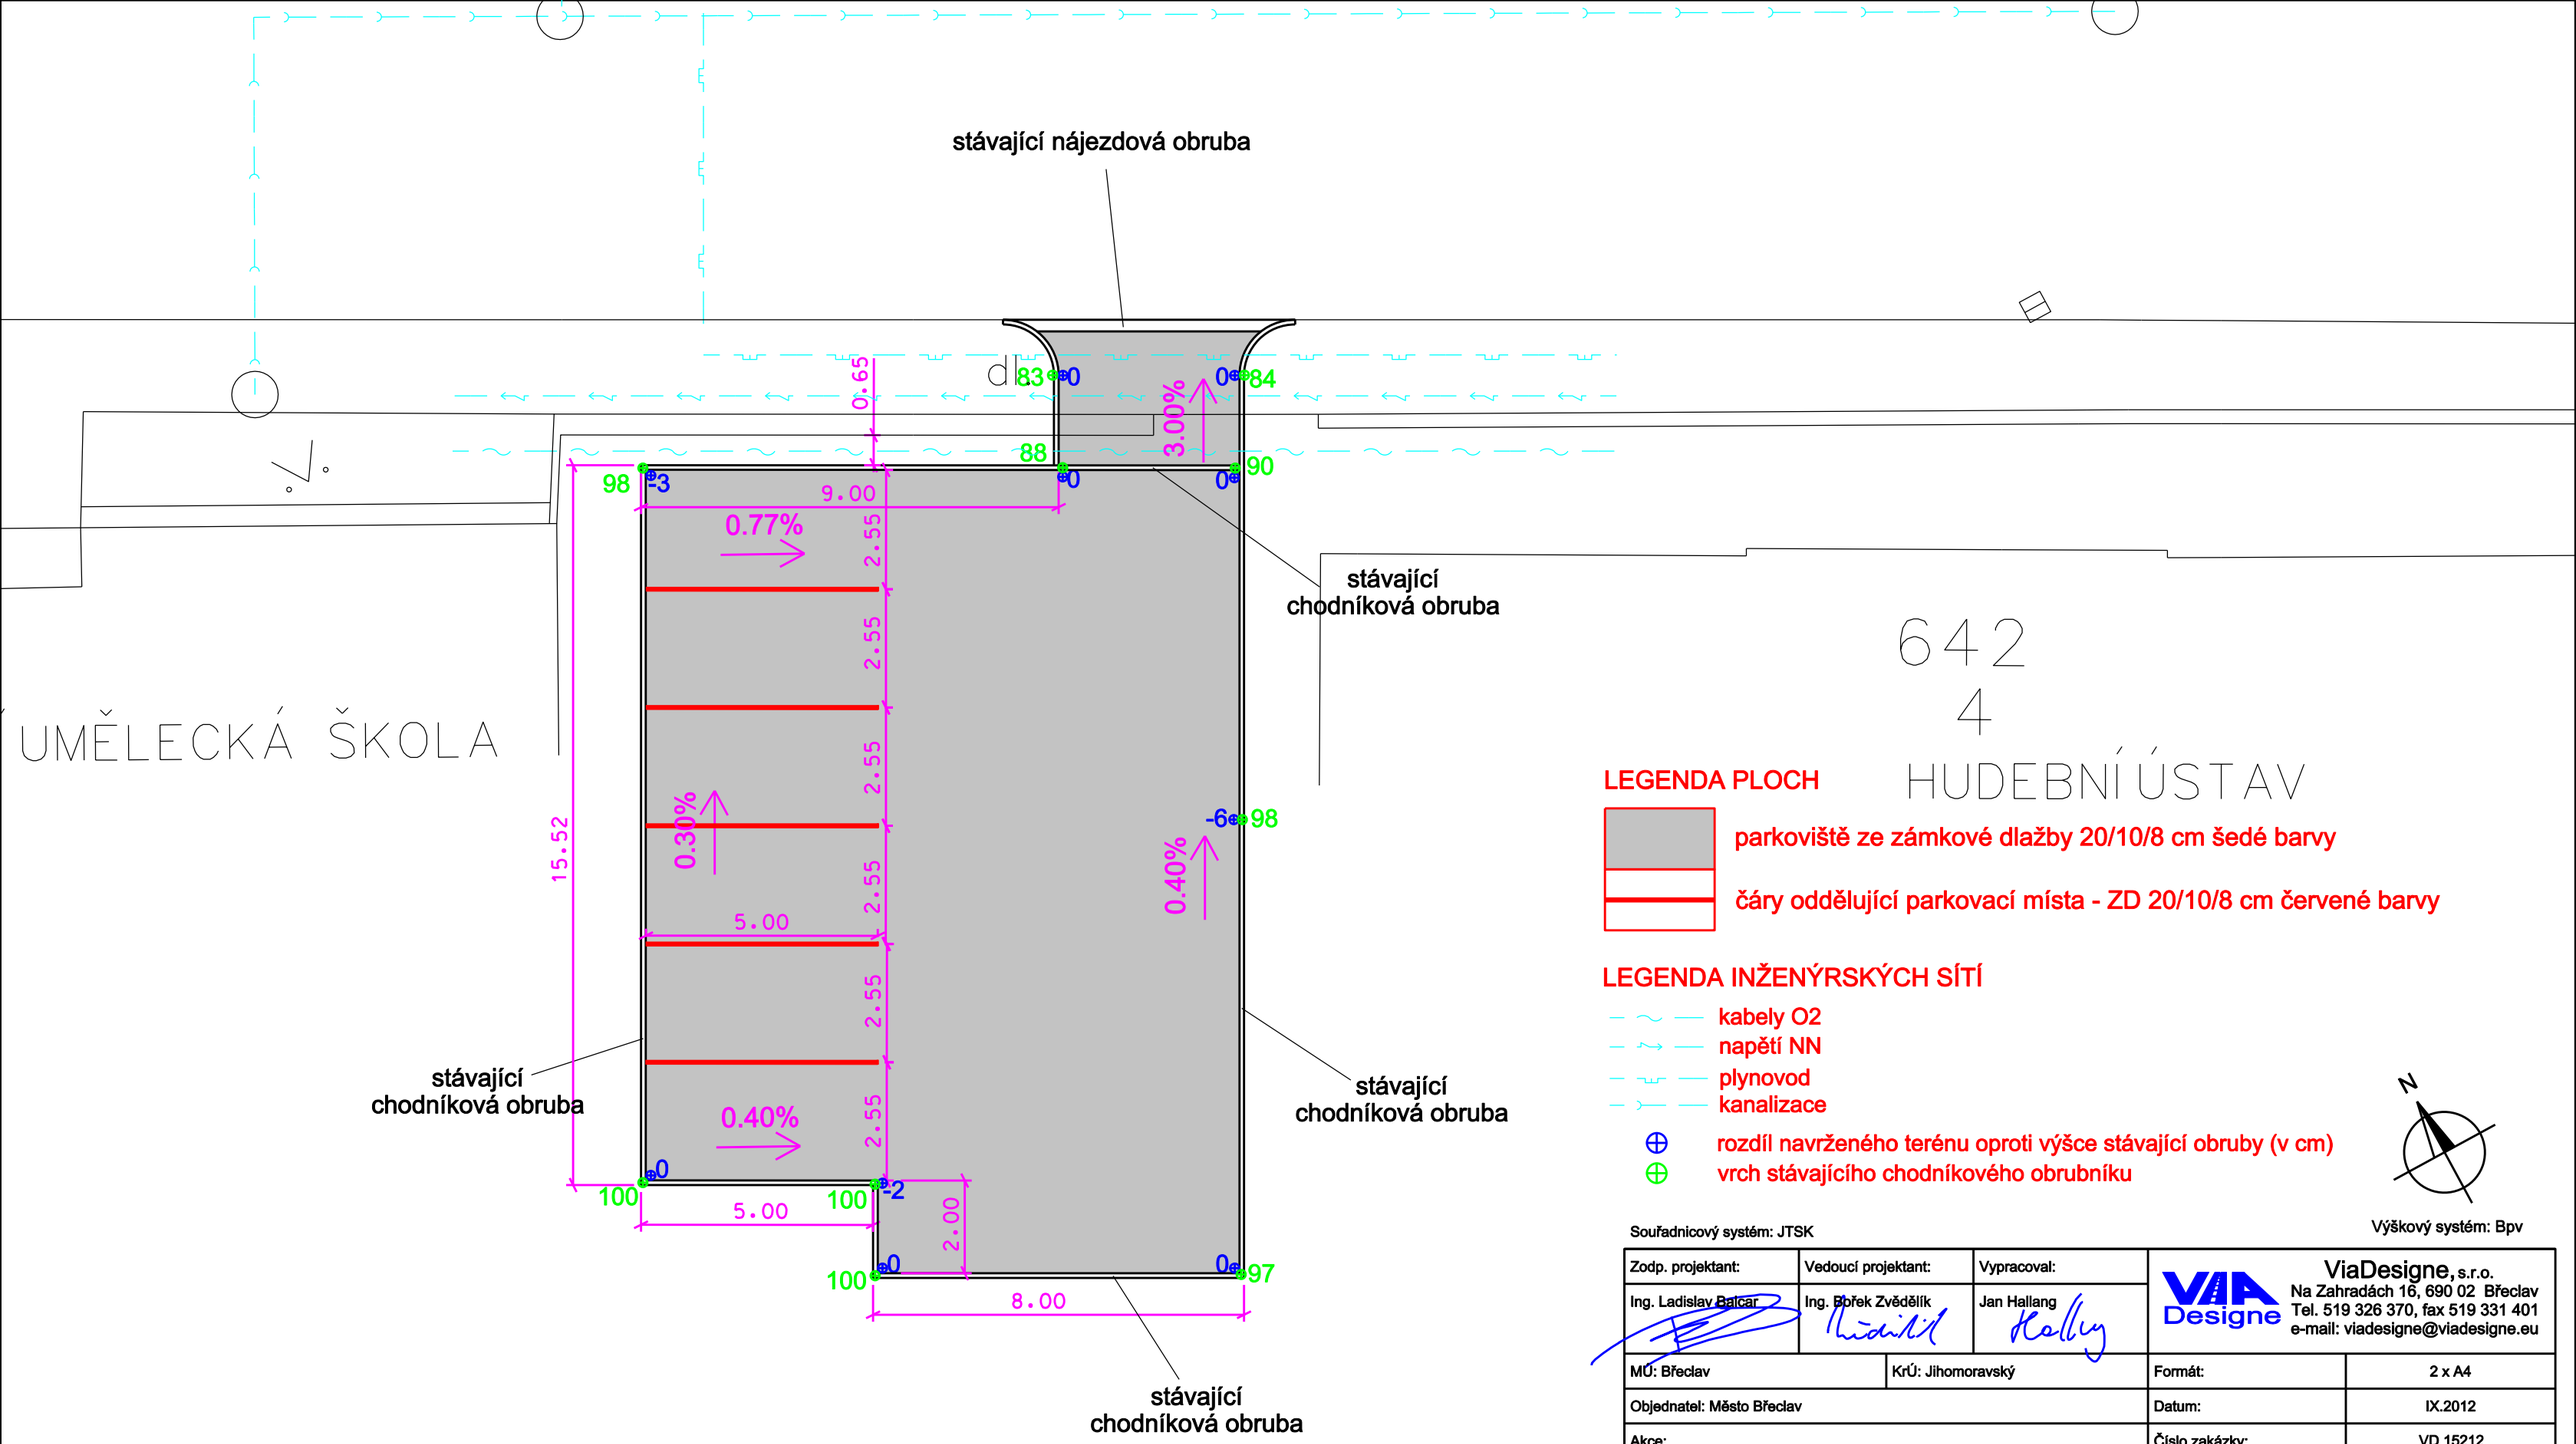

LEGENDA PLOCH

parkoviště ze zámkové dlažby 20/10/8 cm šedé barvy

čáry oddělující parkovací místa - ZD 20/10/8 cm červené barvy

LEGENDA INŽENÝRSKÝCH SÍTÍ

- kabely O2
- napětí NN
- plynovod
- kanalizace

⊕ rozdíl navrženého terénu oproti výšce stávající obruby (v cm)

⊕ vrch stávajícího chodníkového obrubníku

N

Souřadnicový systém: JTSK

Výškový systém: Bpv

Zodp. projektant: Ing. Ladislav Balcar	Vedoucí projektant: Ing. Bořek Zvědělík	Vypracoval: Jan Hallang	ViaDesigne, s.r.o. Na Zahradách 16, 690 02 Břeclav Tel. 519 326 370, fax 519 331 401 e-mail: viadesigne@viadesigne.eu
MÚ: Břeclav	KrÚ: Jihomoravský	Formát:	2 x A4
Objednatel: Město Břeclav		Datum:	IX.2012
Akce: Břeclav - parkoviště ZUŠ Křížkovského		Číslo zakázky:	VD 15212
		Měřítko:	1 : 125
		Stupeň dokumentace: ZDS	Výtisk číslo:
Příloha: SITUACE		Příloha číslo: C1	