



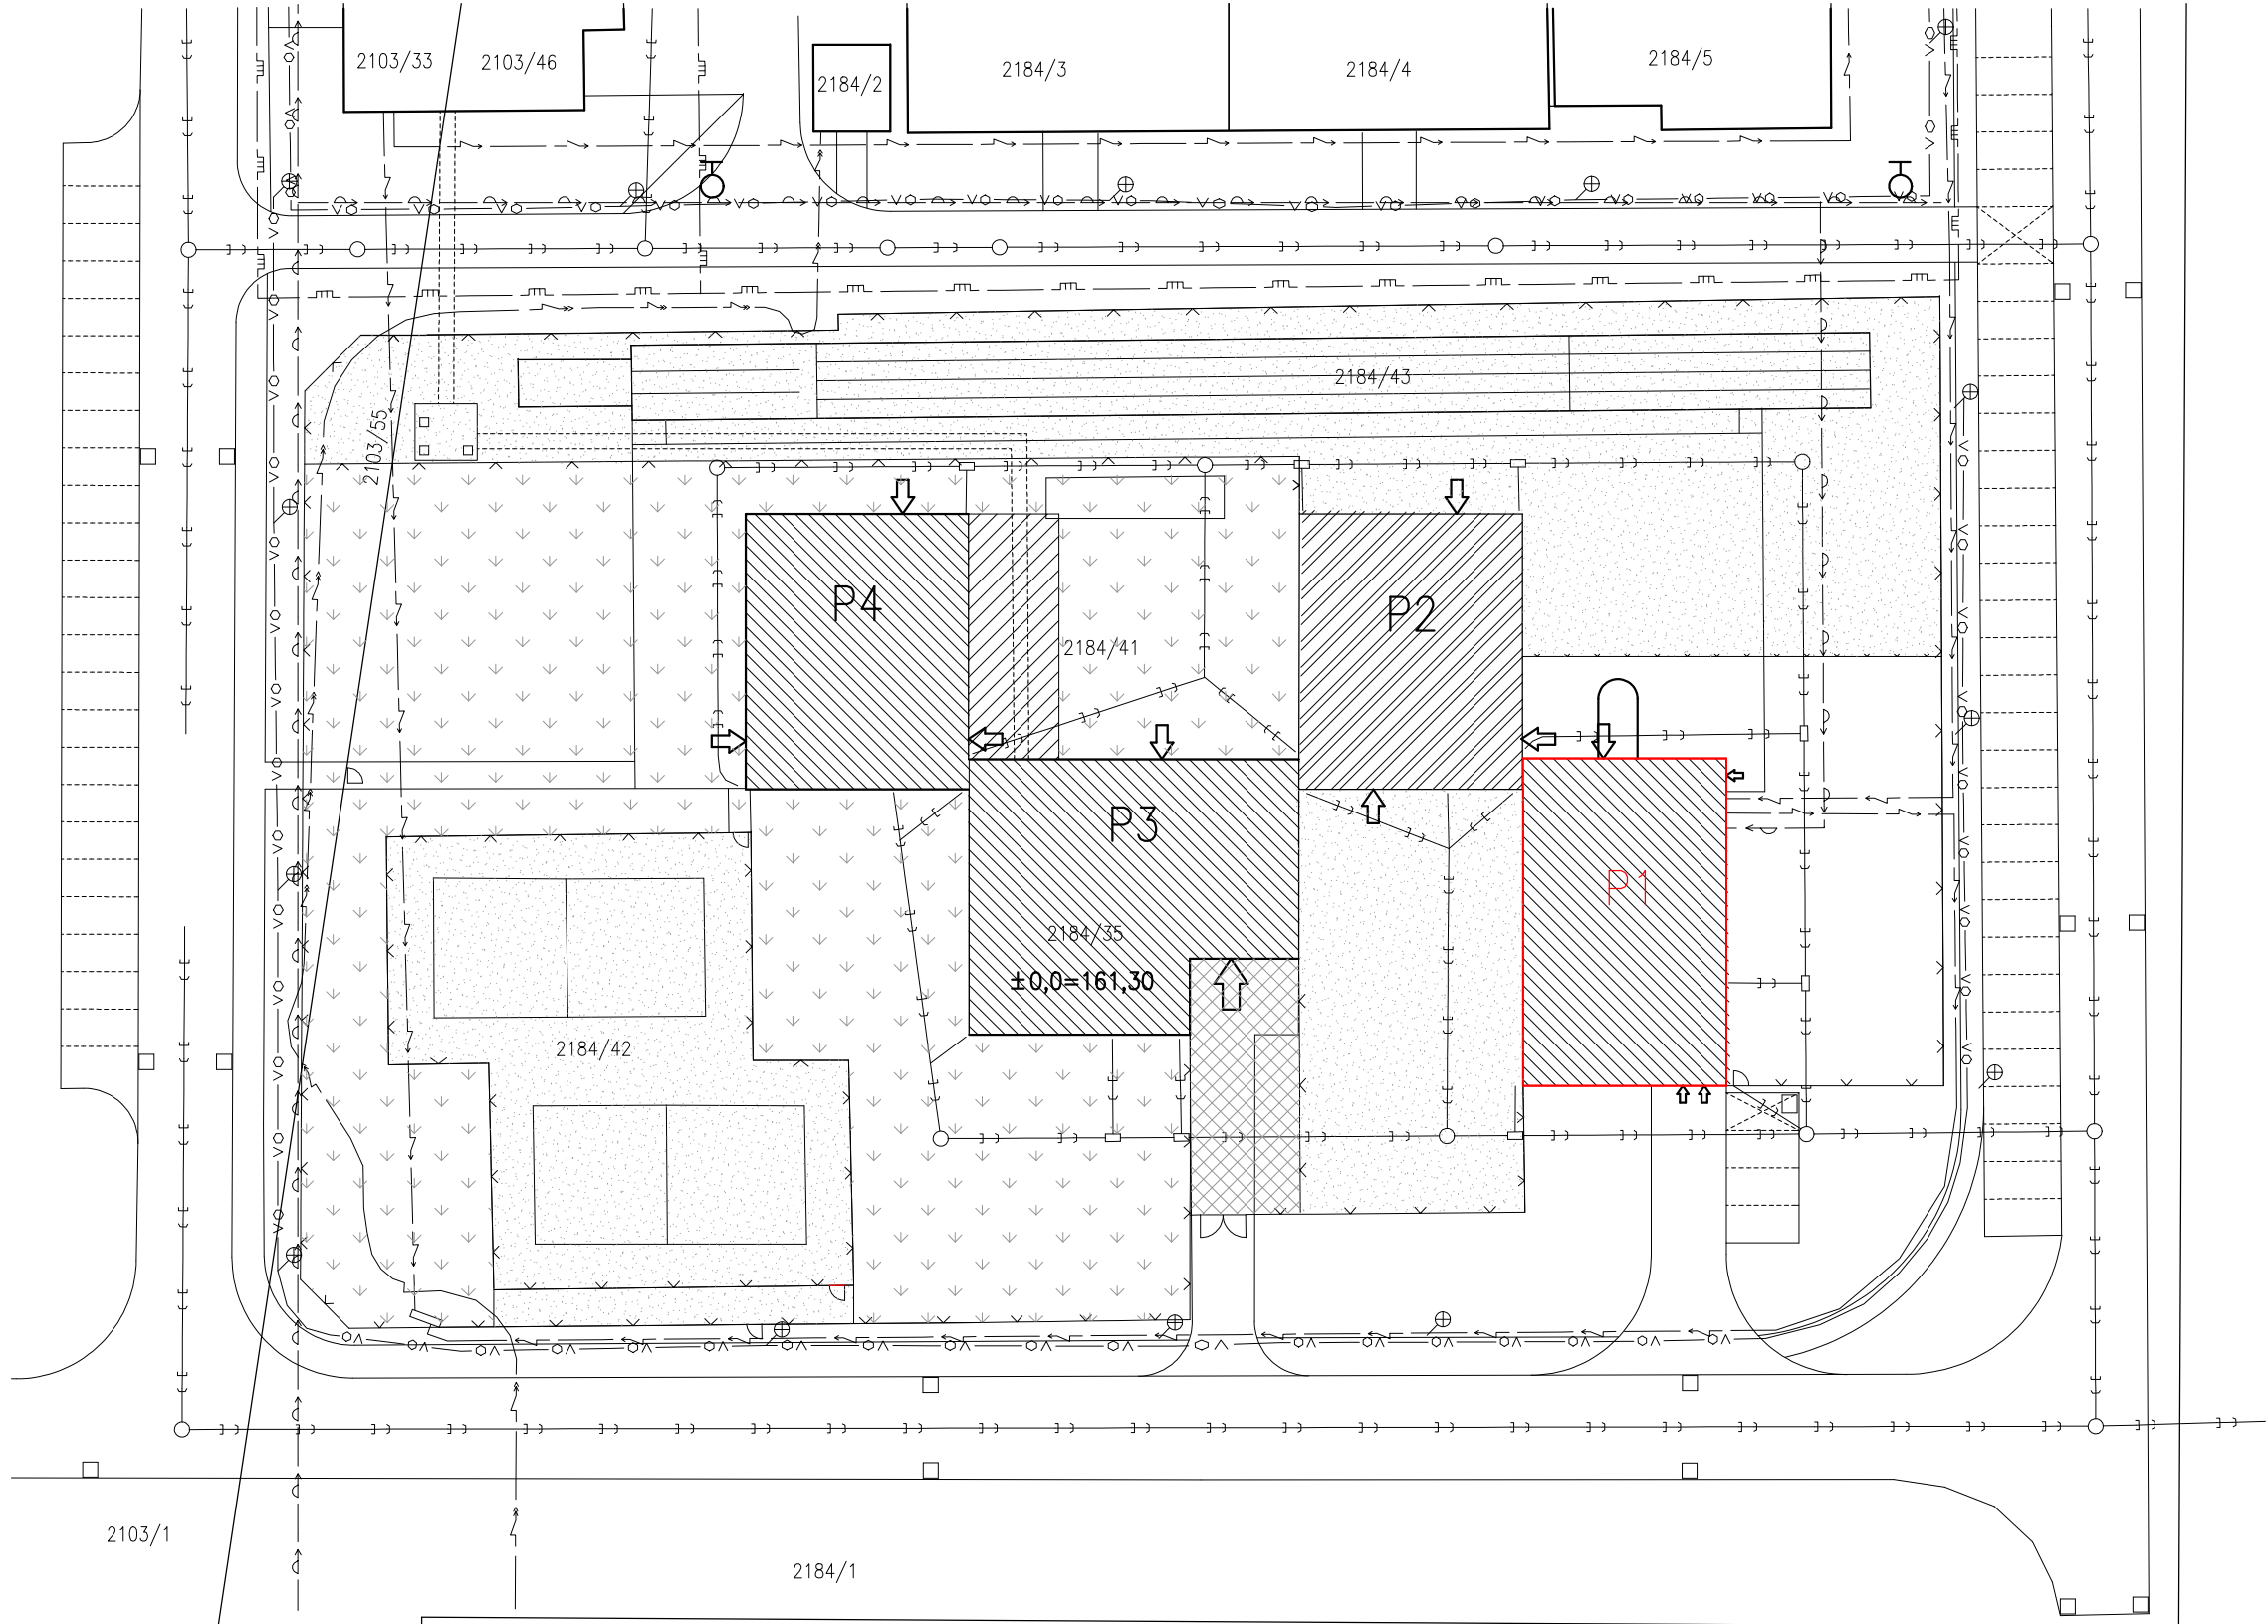

LEGENDA

STÁVAJÍCÍ STAV	
	POZEMKOVÁ HRANICE
	ROZHRANÍ PLOCH
	OPLOCENÍ
	VODOVOD
	KANALIZACE
	PLYNOVOD STL
	KABEL VN
	KABEL NN
	KABEL VO
	TEPLOVOD
	UPRAVOVANÝ PAVILON
	PAVILONY BEZ ÚPRAV

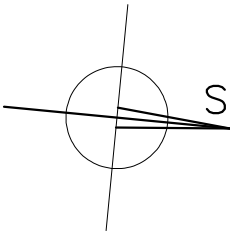

				NEXTPROJEKT ING.JAROSLAV FOJTÁCH U JÁNSKÉHO DVORA 3041, 690 03 BŘECLAV
Změna–popis	Datum	Index	Podpisy	
Kreslil	Ing.Jaroslav Fojtách			Stavba Oprava prostor pro 6.třídu MŠ Břeclav, Na Valtické 727
Kontroloval	Ing.Jaroslav Fojtách			
Zodp. projektant	Ing.Jaroslav Fojtách			
Investor	Město Břeclav TGM 3, 690 02 Břeclav			Obsah Celková situace stavby
Zakázkové číslo	2012.42			
Datum 1.vydání	Červenec 2012			Označení C
Měřítko	1:500			
Stupeň PD	Dokumentace pro stavební povolení			
				Paré číslo: