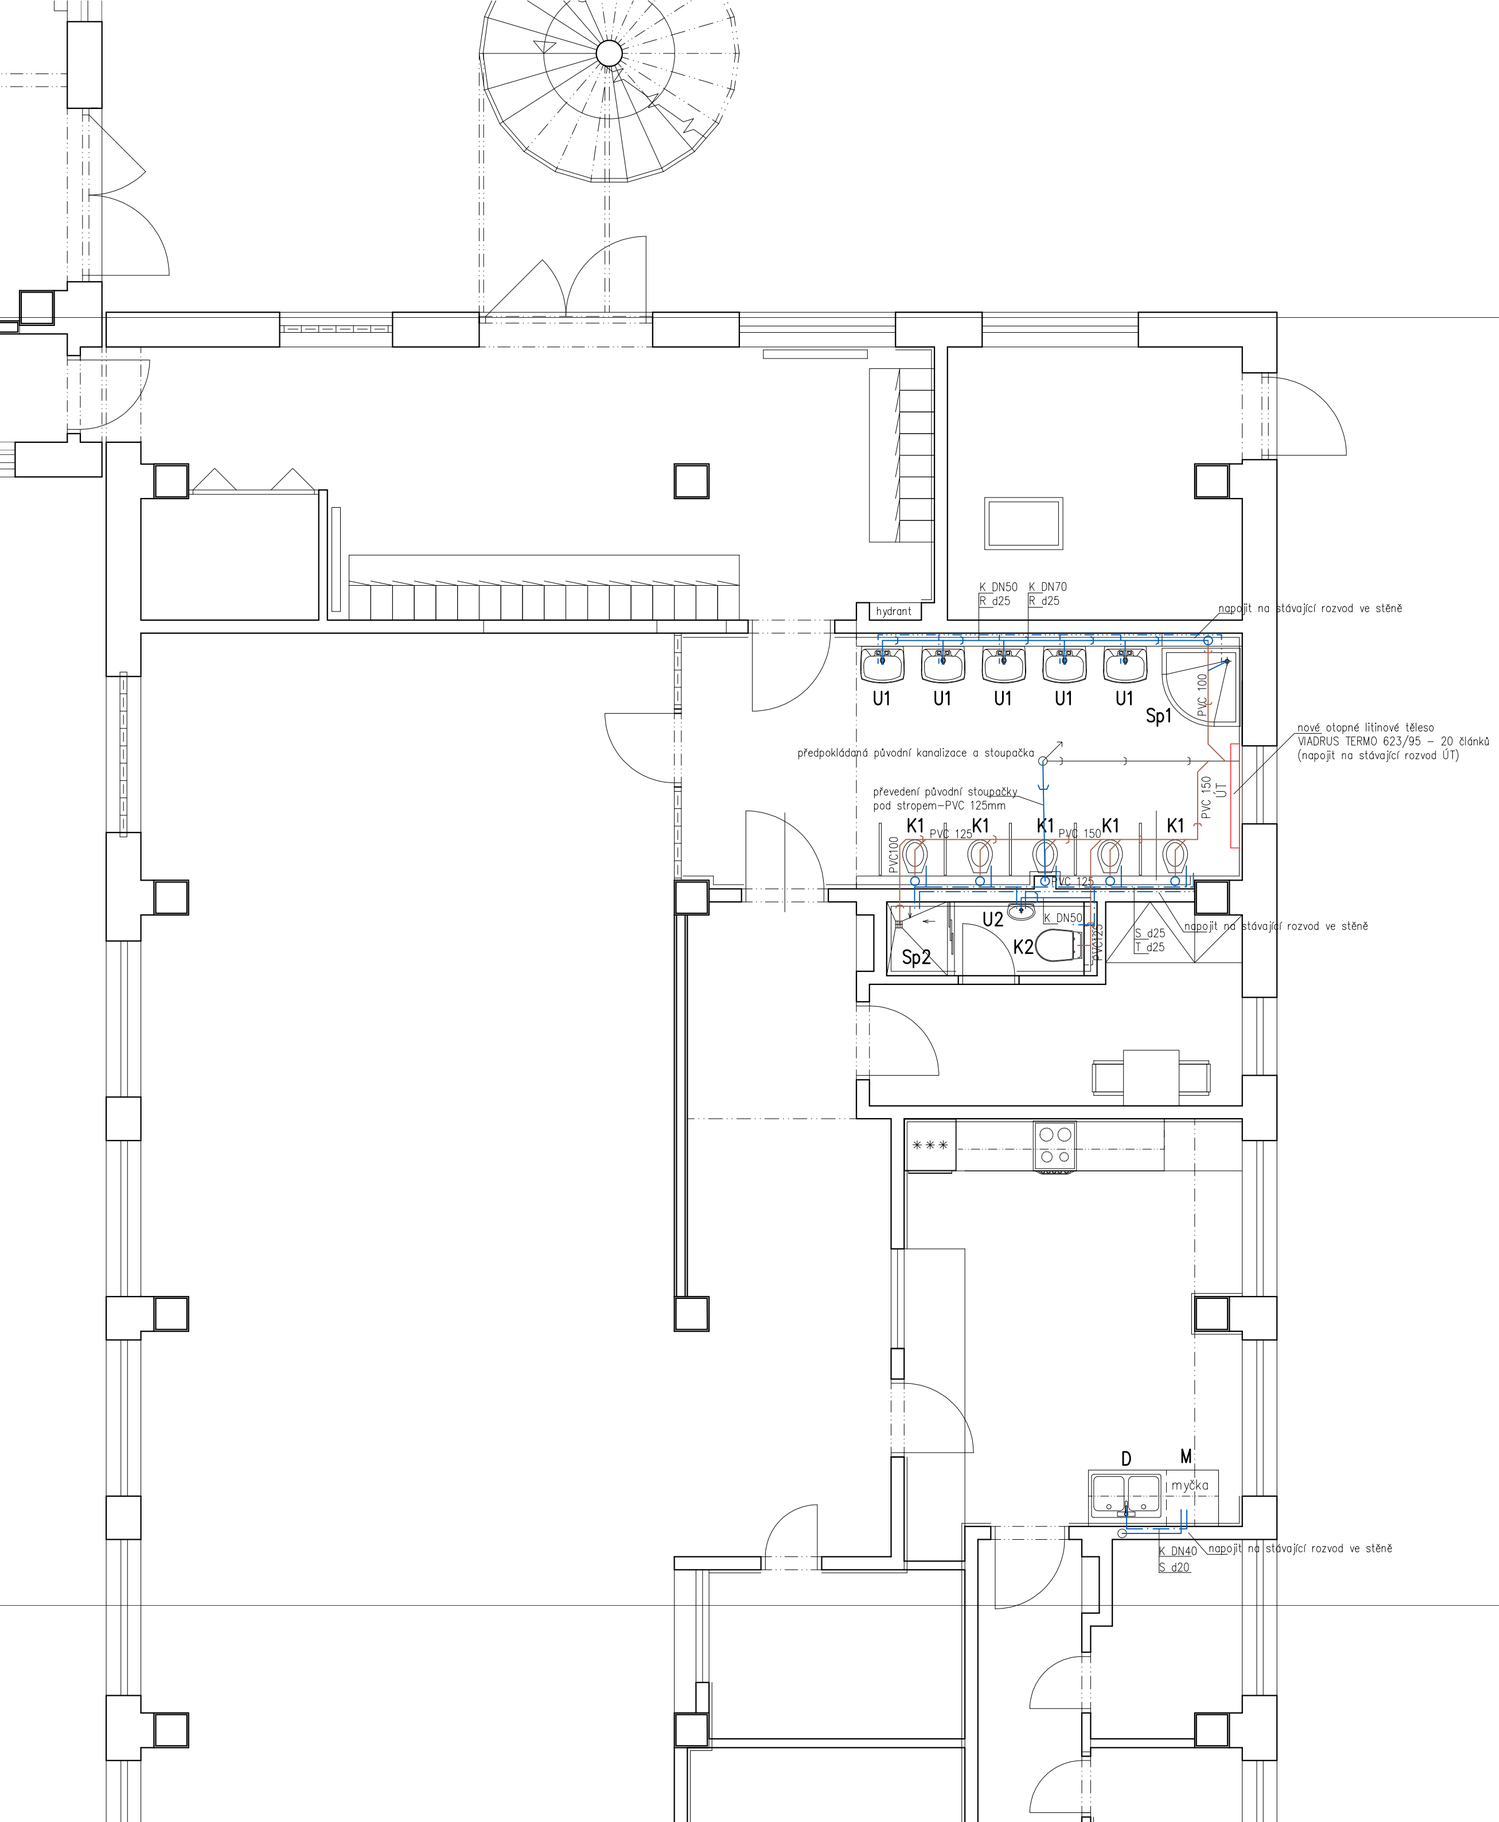


Legenda ZTI

- ležatá kanalizace potrubí PVC
- připojovací kanalizační potrubí HT
- studená voda
- teplá voda
- teplá voda regulovaná

K1 Závěsný klozet dětský, sedátko
montážní prvek pro závěsné WC Geberit Kombifix do zděné příčky

K2 Závěsný klozet , sedátko
montážní prvek pro závěsné WC Geberit Kombifix do zděné příčky

U1 Umývadlo 50x41cm,
s otvorem pro baterii, s otvorem pro řetízek
sifon
baterie stojánková, páková, chrom

U2 Umývátko
s otvorem pro baterii, s otvorem pro řetízek
sifon
baterie stojánková, páková, chrom

Sp1 Keramická vanička obloukova 90 cm
zástěna stahovací oblouková 90 cm
sprchová baterie páková, chrom

Sp2 Sprchový kout zděný, podlahová vpust HL nerezová
zástěna stahovací 85 cm
sprchová baterie páková, chrom

D Kuchyňský dvojdřez (dodávka kuchyňské linky)
stojánková páková dřezová baterie, chrom
sifon

M Myčka (dodávka investora)
vývod pro myčku s kulovým uzávěrem
sifon

Změna–popis	Datum	Index	Podpisy
Kreslil	Ing.Jaroslav Fojtách		
Kontroloval	Ing.Jaroslav Fojtách		
Zodp. projektant	Ing.Jaroslav Fojtách		
Investor	Město Břeclav TGM 3, 690 02 Břeclav		
Zakázkové číslo	2012.42		
Datum 1.vydání	Červenec 2012		
Měřítko	1:50		
Stupeň PD	Dokumentace pro stavební povolení		

NEXT PROJEKT
ING.JAROSLAV FOJTÁCH
U JÁNSKÉHO DVORA 3041, 690 03 BŘECLAV

Stavba
Oprava prostor pro 6.třídu
MŠ Břeclav, Na Valtické 727

Obsah
Zdravotechnika – půdorys 1.NP

Označení
F.4

Paré číslo: