


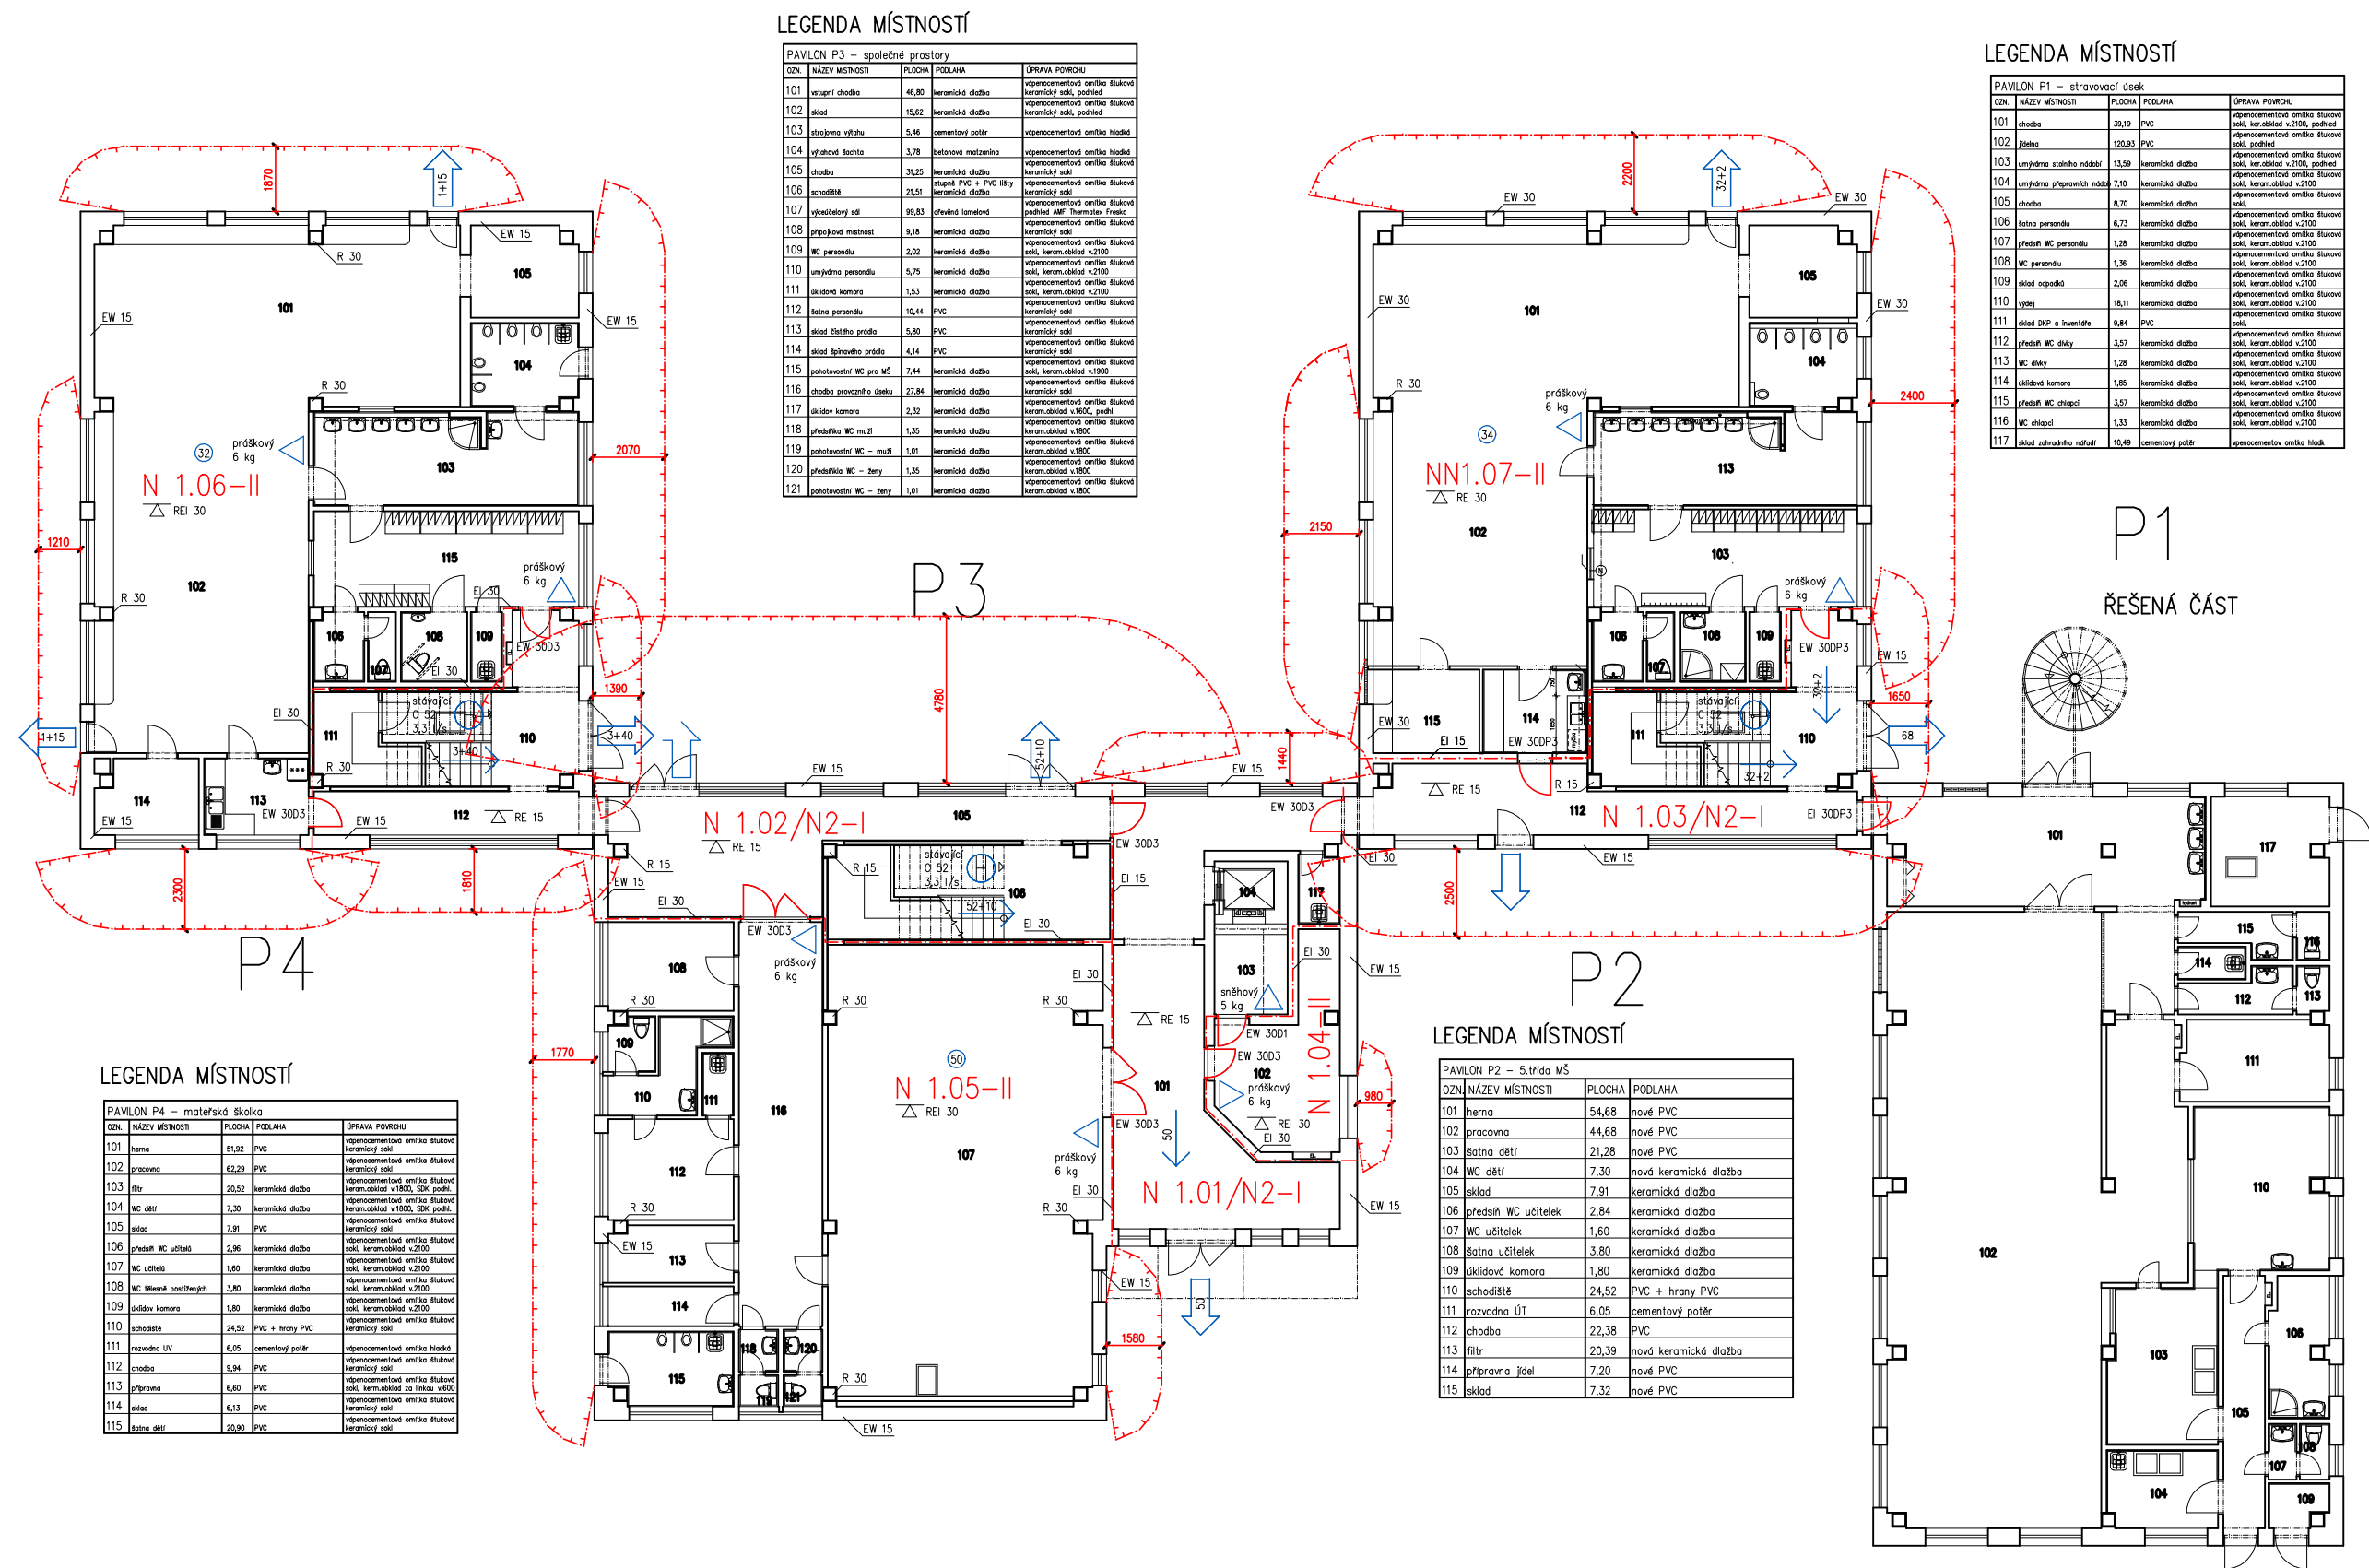

				NEXTPROJEKT ING. JAROSLAV FOJTÁČ U JÁNSKÉHO DVORA 3041, 690 03 BŘECLAV	
Změna – popis	Datum	Index	Podpisy	Stavba	Oprava prostor pro 6. třídu MŠ Břeclav, Na Valtické 727
Kreslil	Ing. Jaroslav Fojtáč				
Kontroloval	Ing. Jaroslav Fojtáč				
Zodp. projektant	Ing. Jaroslav Fojtáč				
Investor	Město Břeclav TGM 3, 690 02 Břeclav			Obsah	B.2 Požárně bezpečnostní řešení Půdorys 1.NP – stávající stav
Zakázkové číslo	2012.42				
Datum 1. vydání	Červenec 2012			Označení	B.2.III.2
Měřítko	1:200				
Stupeň PD	Dokumentace pro stavební povolení				
				Paré číslo:	