



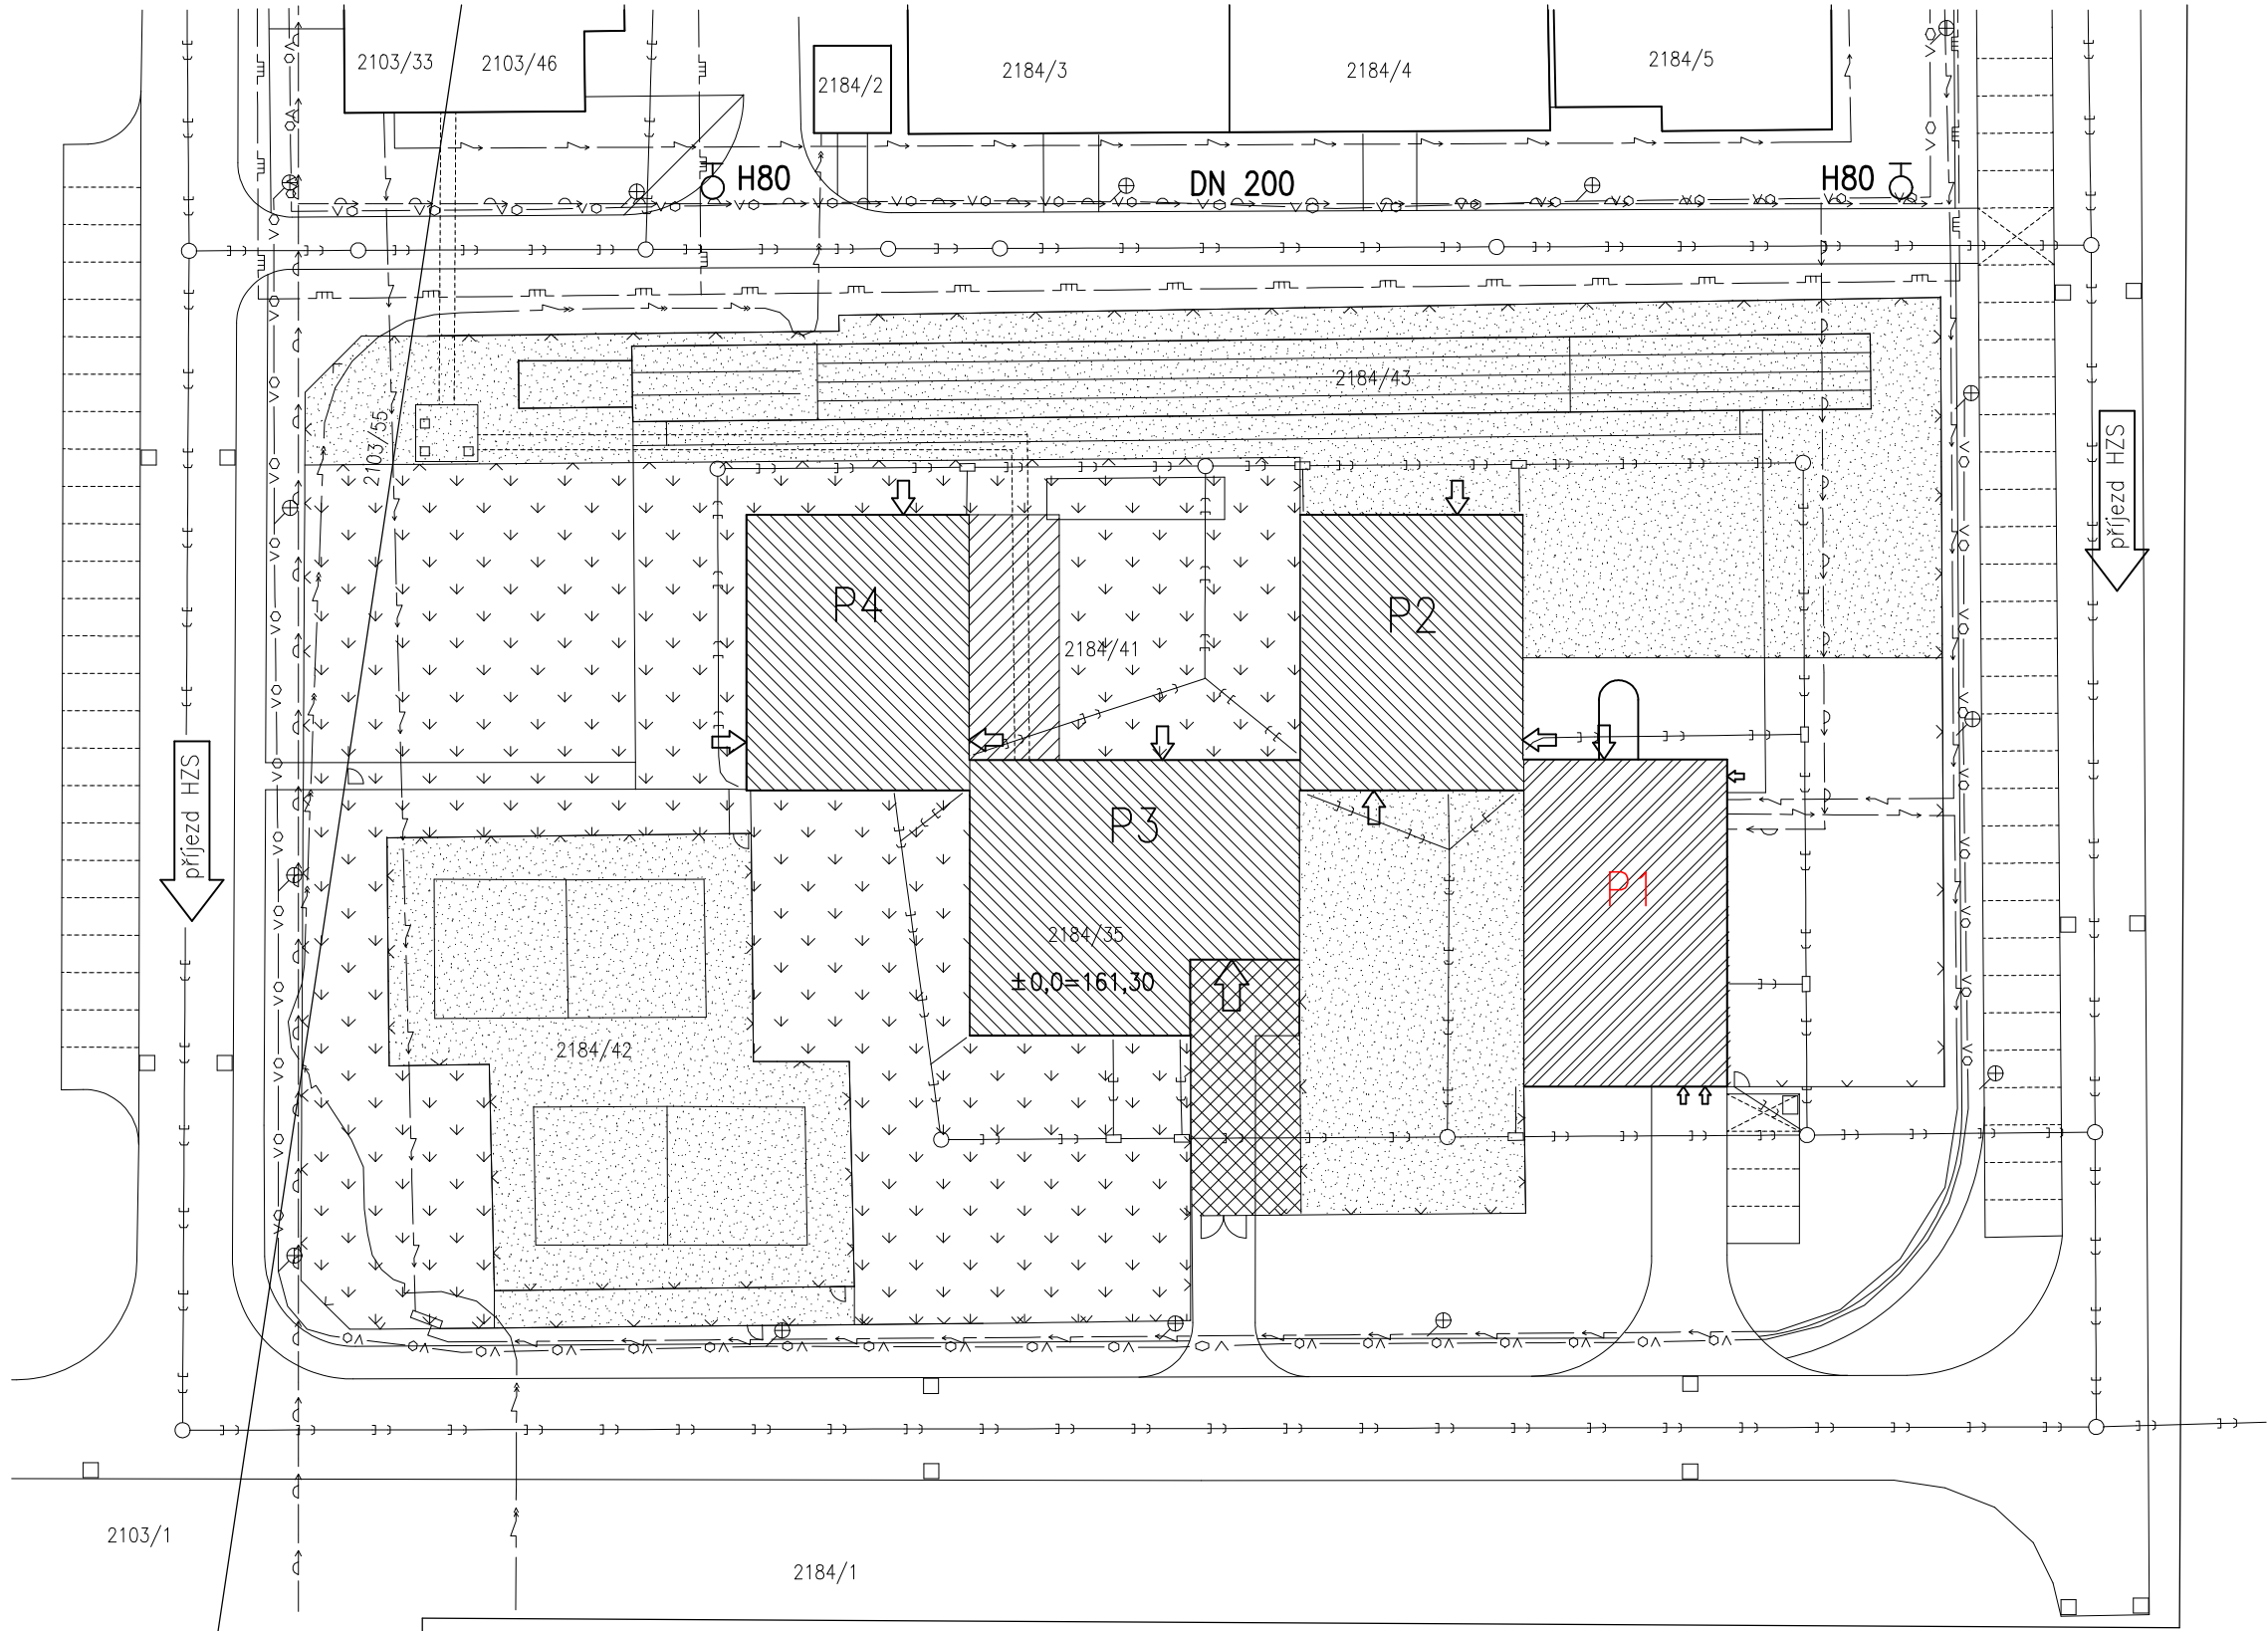

LEGENDA

STÁVAJÍCÍ STAV	
	POZEMKOVÁ HRANICE
	ROZHRANĚ PLOCH
	OPLOCENĚ
	VODOVOD
	KANALIZACE
	PLYNOVOD STL
	KABEL VN
	KABEL NN
	KABEL VO
	TEPLOVOD
	UPRAVOVANÝ PAVILON
	PAVILONY BEZ ÚPRAV

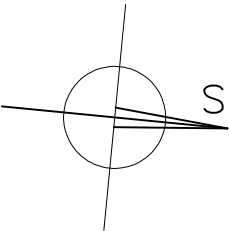

				NEXT PROJEKT	
				ING. JAROSLAV FOJTÁČH	
				U JÁNSKÉHO DVORA 3041, 690 03 BŘECLAV	
				Stavba	
				Oprava prostor pro 6.třřdu	
				MŠ Břecřav, Na Valtickě 727	
				Obsah	
				B.2 Požárně bezpečnostnř řešenř	
				Situace stavby	
				Označení	
				B.2.III.1	
				Paré číslo:	
Změna-popis	Datum	Index	Podpisy		
Kresřil	Ing. Jaroslav Fojtáčh				
Kontroloval	Ing. Jaroslav Fojtáčh				
Zodp. projektant	Ing. Jaroslav Fojtáčh				
Investor	Město Břecřav				
	TOM 3, 690 02 Břecřav				
Zakázkově číslo	2012.42				
Datum 1.vydání	Červenec 2012				
Měřřtko	1:500				
Stupeň PD	Požárně bezpečnostnř řešenř				