


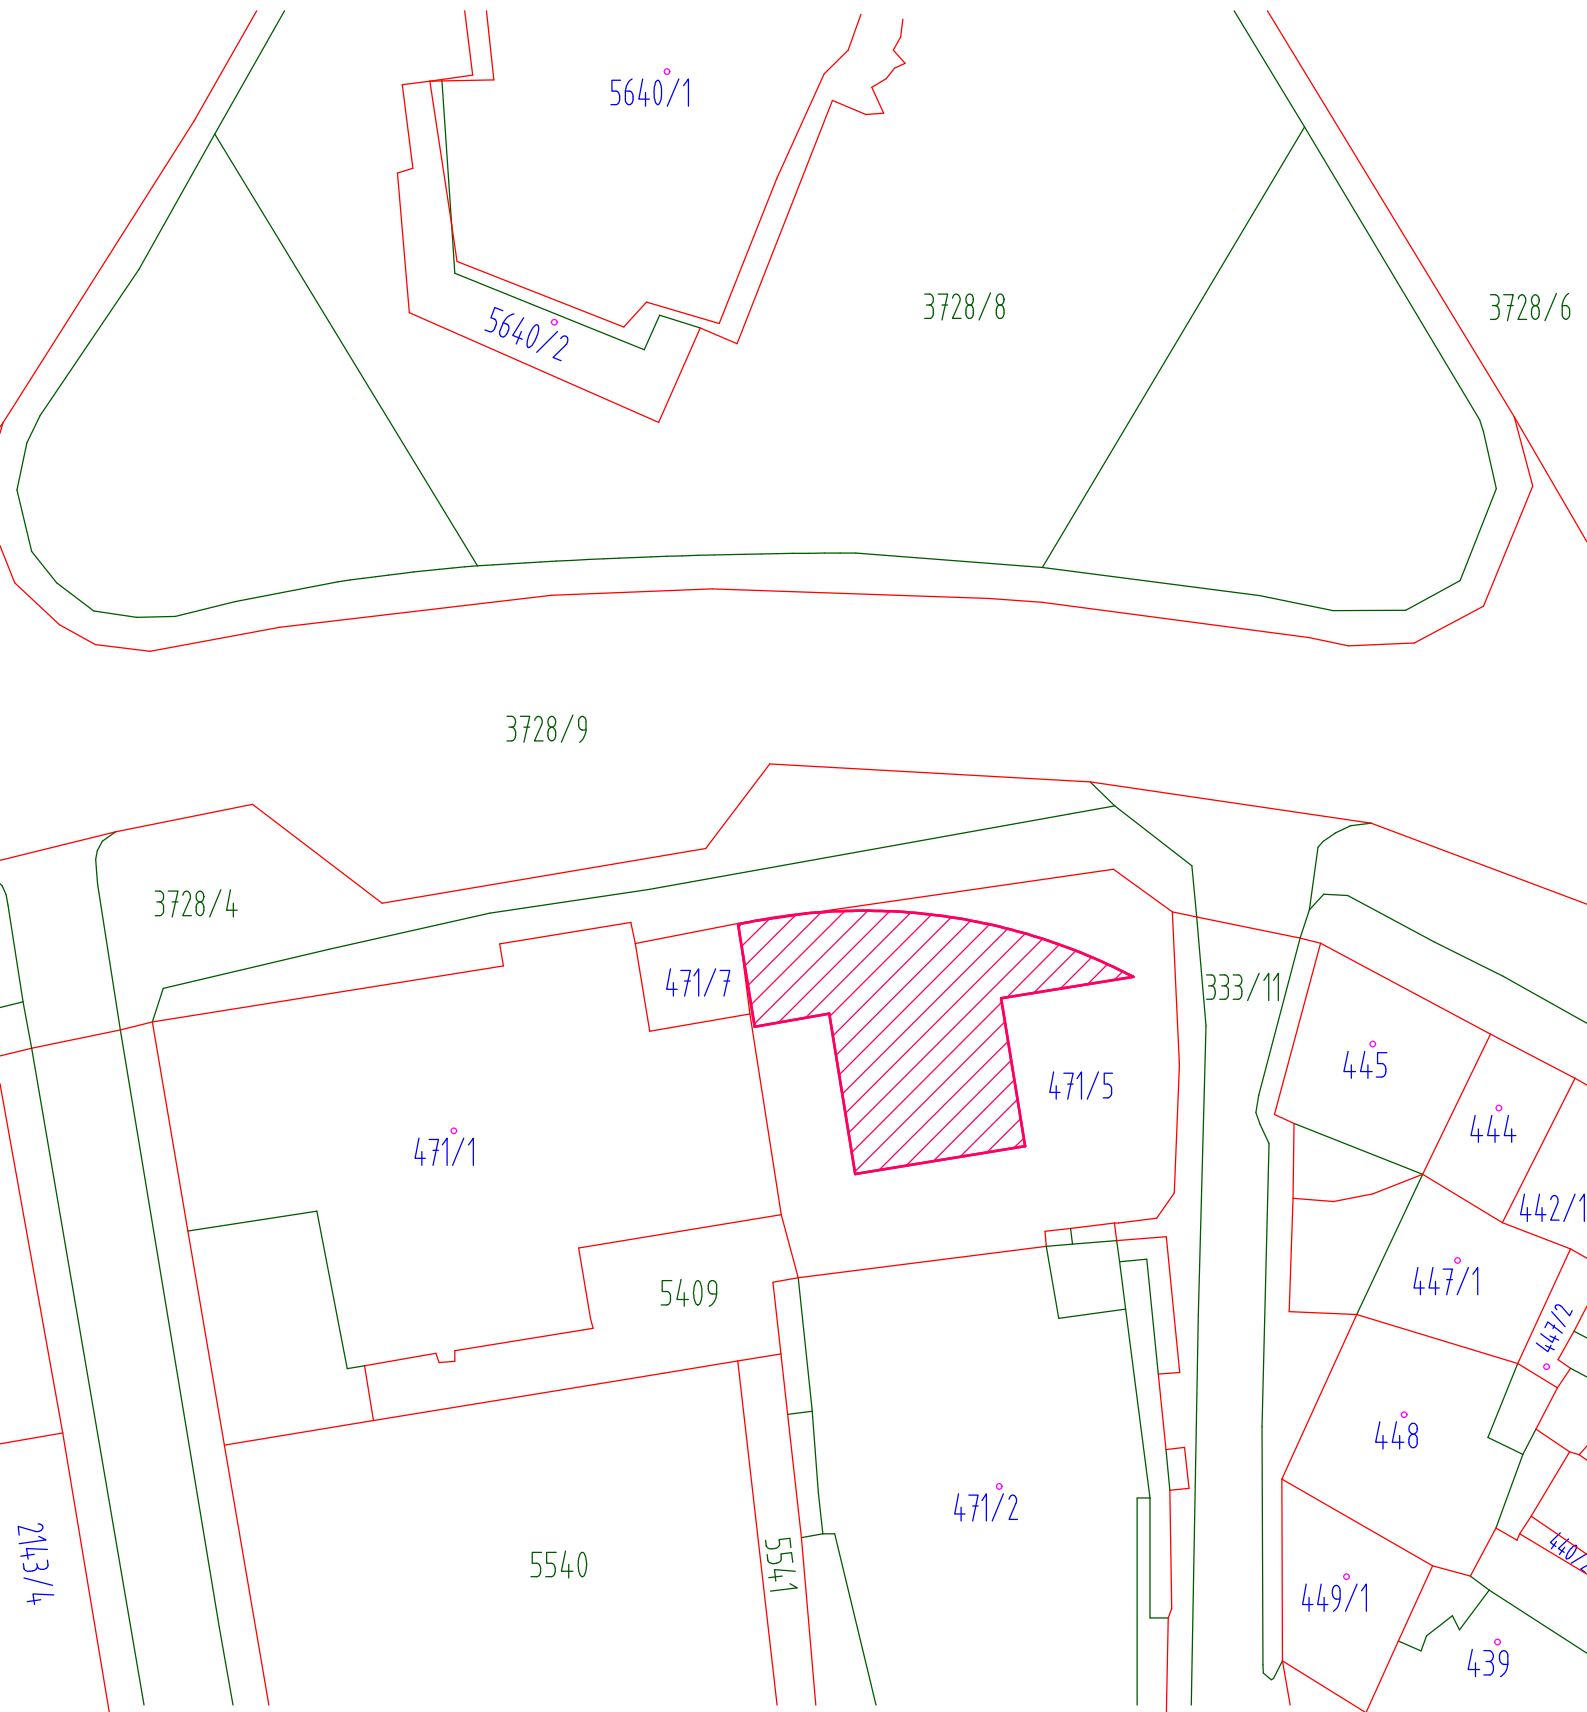

VYPRACOVAL A KRESLIL :		ZODP. PROJEKTANT :			
Ing. Štefančík Peter		Ing. Štefančík Peter			
STAVEBNÍ ÚŘAD :	Břeclav	MÍSTO STAVBY :	Břeclav		
INVESTOR :	Město Břeclav , náměstí T.G.Masaryka 42/3, 690 02 Břeclav				
AKCE : 					