


BŘECLAV - přehledná situace

Zpevněná plocha u kina

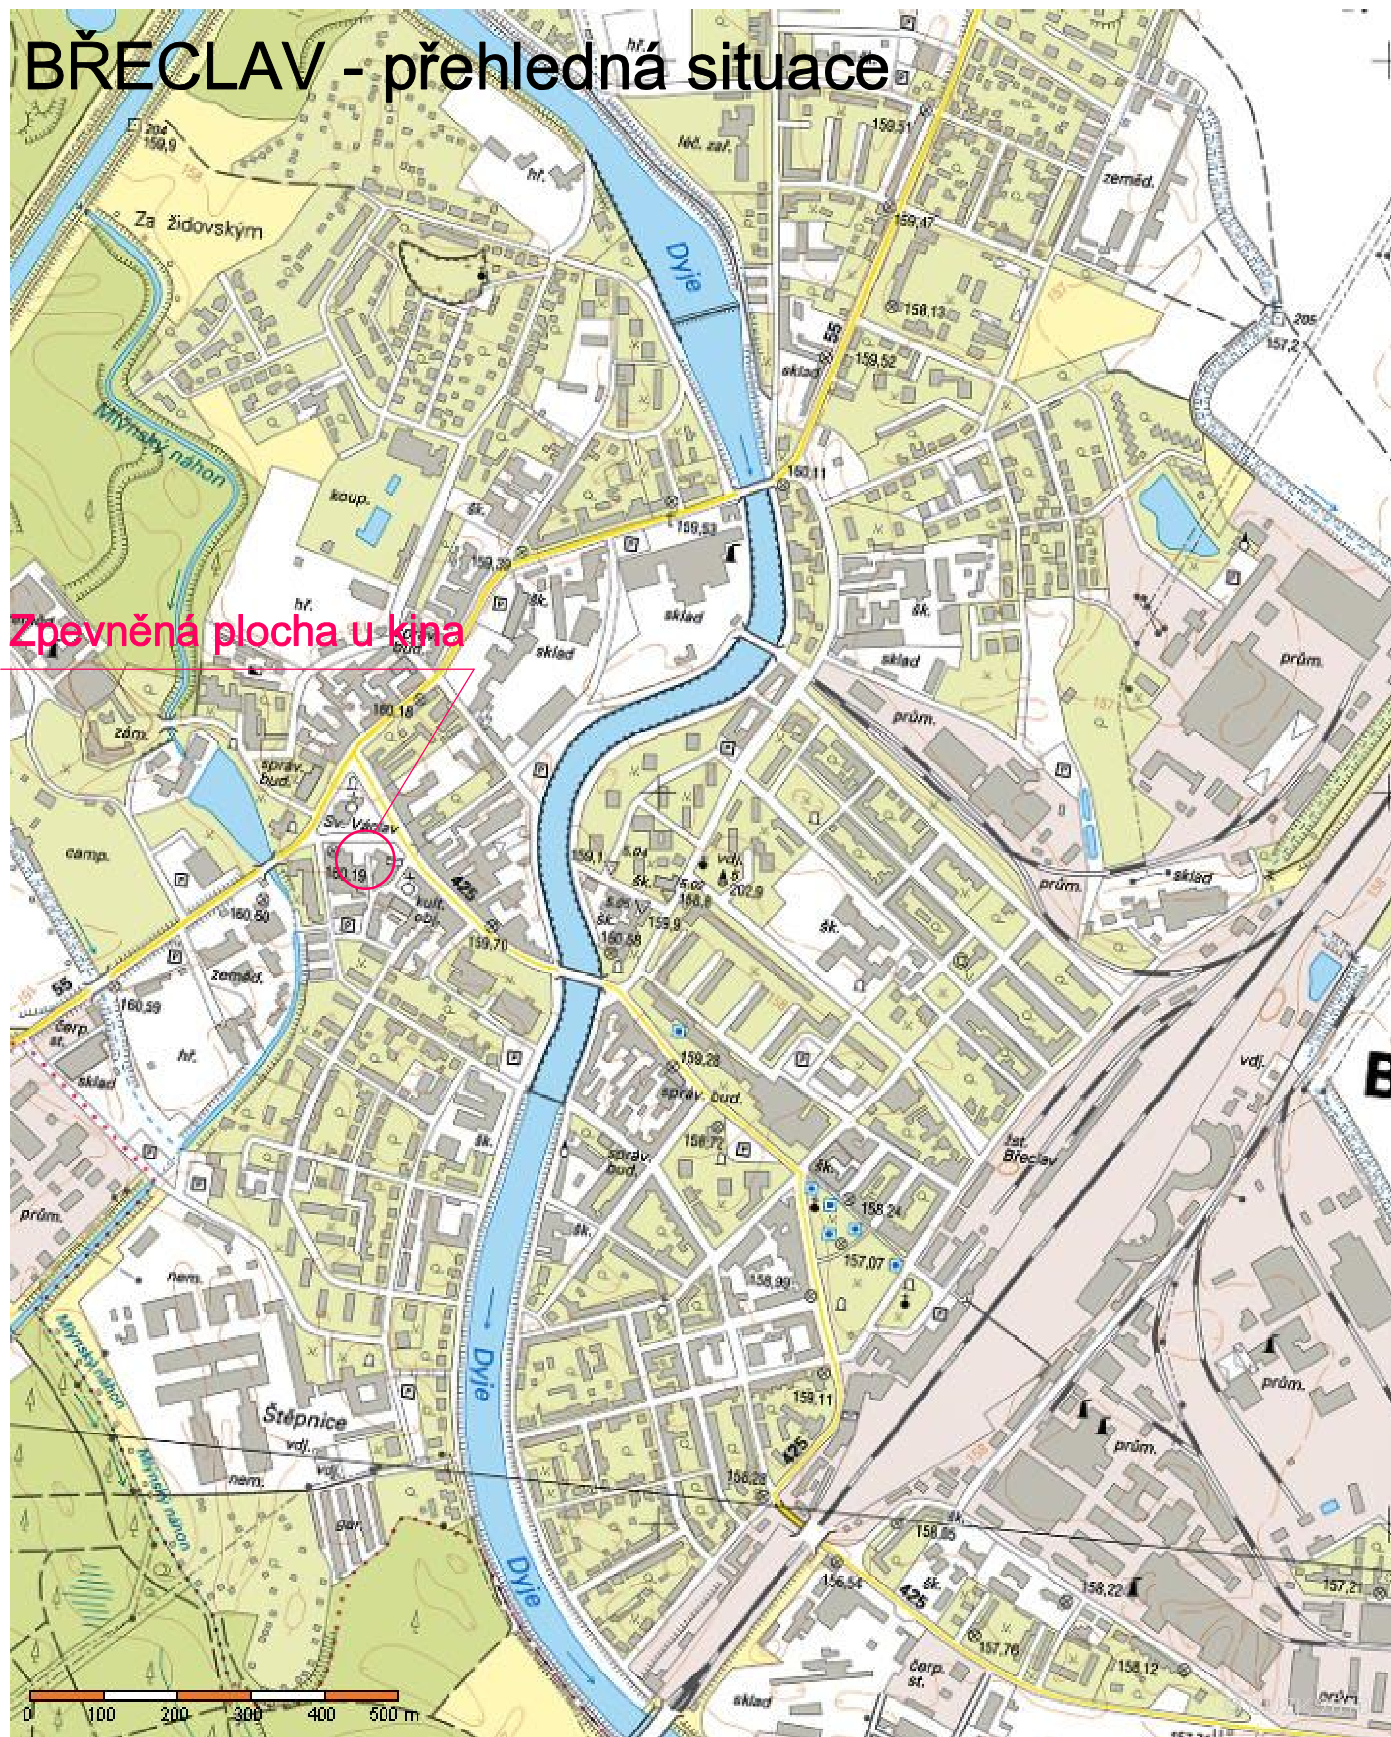

VYPRACOVAL A KRESLIL :		ZODP. PROJEKTANT :			
Ing. Štefančík Peter		Ing. Štefančík Peter			
STAVEBNÍ ÚŘAD :	Břeclav	MÍSTO STAVBY :	Břeclav		
INVESTOR :	Město Břeclav , náměstí T.G.Masaryka 42/3, 690 02 Břeclav				
AKCE :				STUPEŇ :	DOS
BŘECLAV – Zpevněná plocha u kina				DATUM :	05/2012
				FORMÁT :	A4
				MĚŘÍTKO :	1:10000
PŘÍLOHA : PŘEHLEDNÁ SITUACE				PŘÍLOHA č. 2.	PARÉ č.