


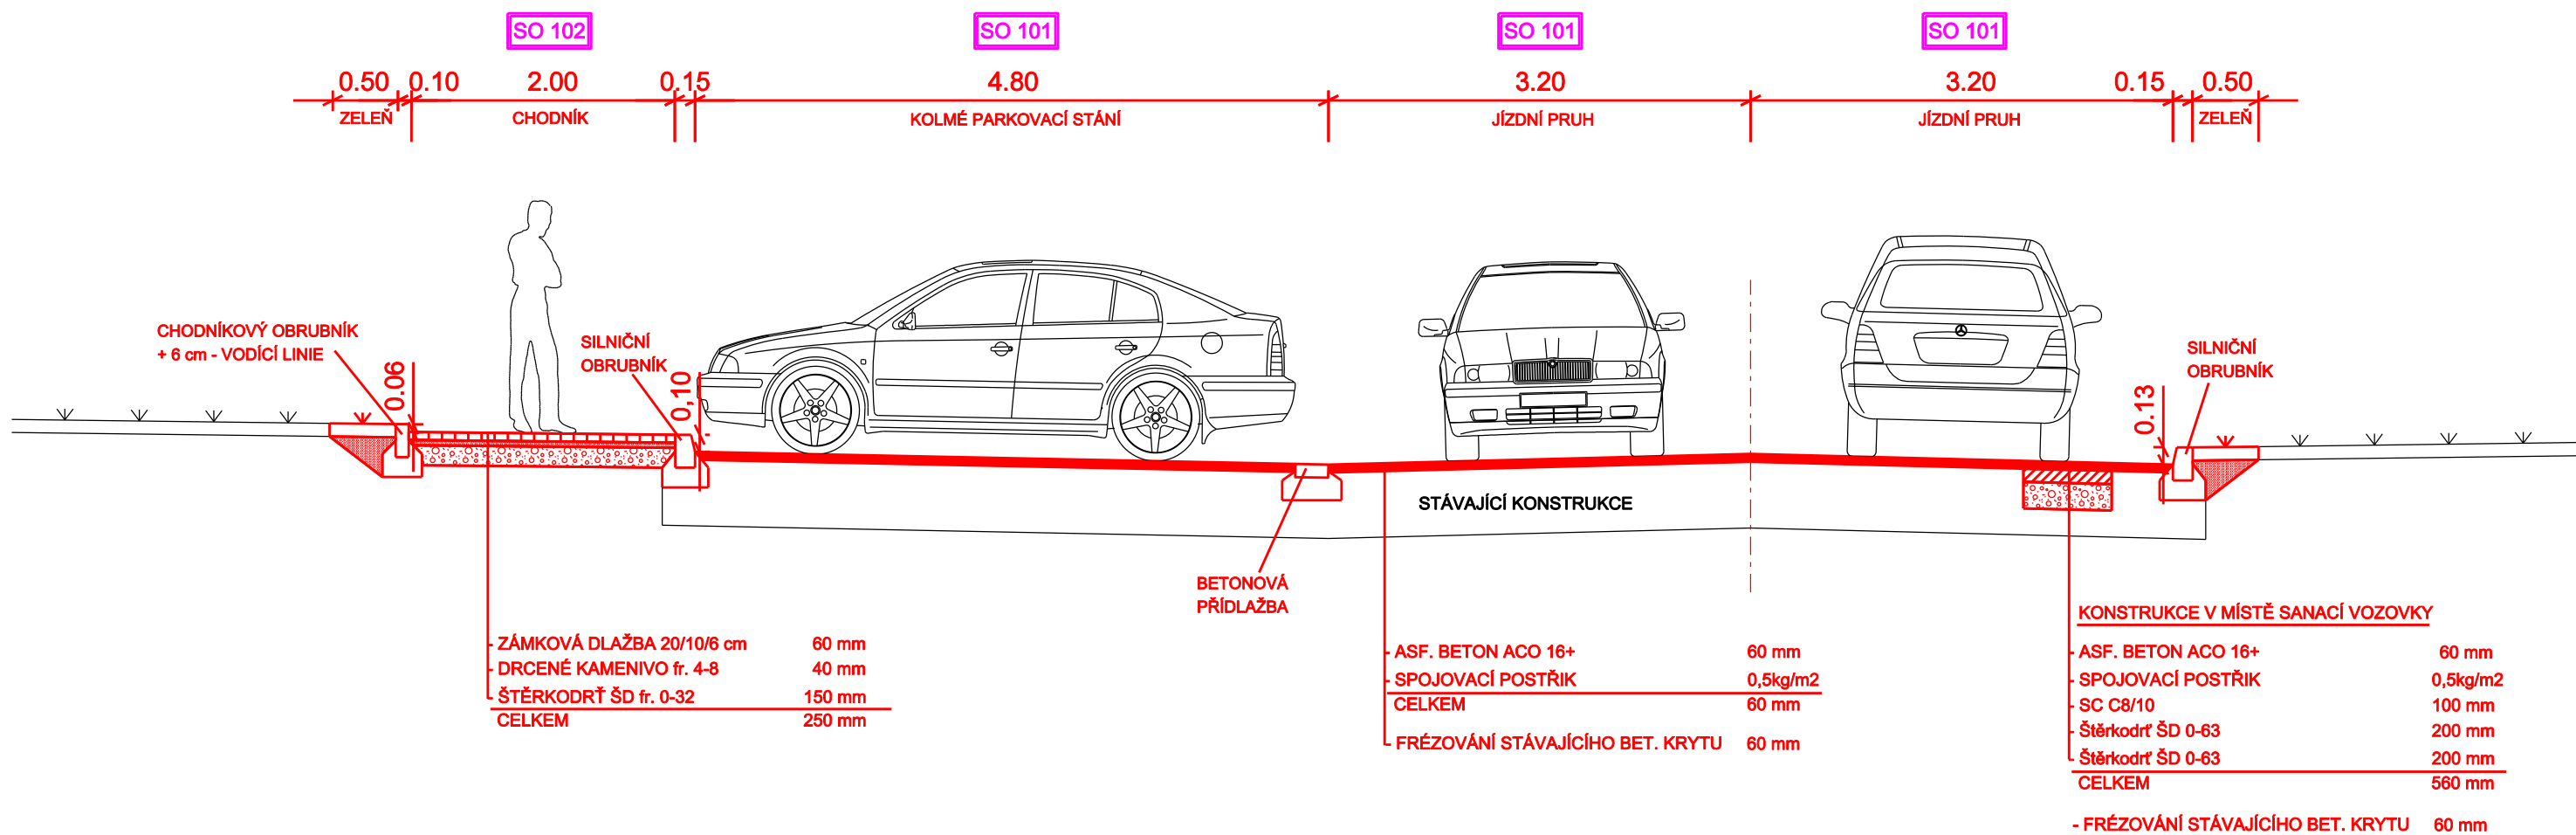

Zodp. projektant:	Vedoucí projektant:	Vypracoval:	 ViaDesigne, s.r.o. Na Zahradách 16, 690 02 Břeclav Tel. 519 326 370, fax 519 331 401 e-mail: viadesigne@viadesigne.eu	
Ing. Ladislav Balcar	Ing. Bořek Zvěďělík	Jan Hallang		
MÚ: Břeclav		KrÚ: Jihomoravský	Formát:	3 x A4
Objednatel: Město Břeclav			Datum:	X.2012
Akce: Břeclav - ul. Žižkova			Číslo zakázky:	VD 15412
			Měřítko:	1 : 50
			Stupeň dokumentace:	Výtisk číslo:
Objekt:			ZDS	
Příloha:			Příloha číslo:	
VZOROVÉ ŘEZY			C3	