




ŘEZ A-A'

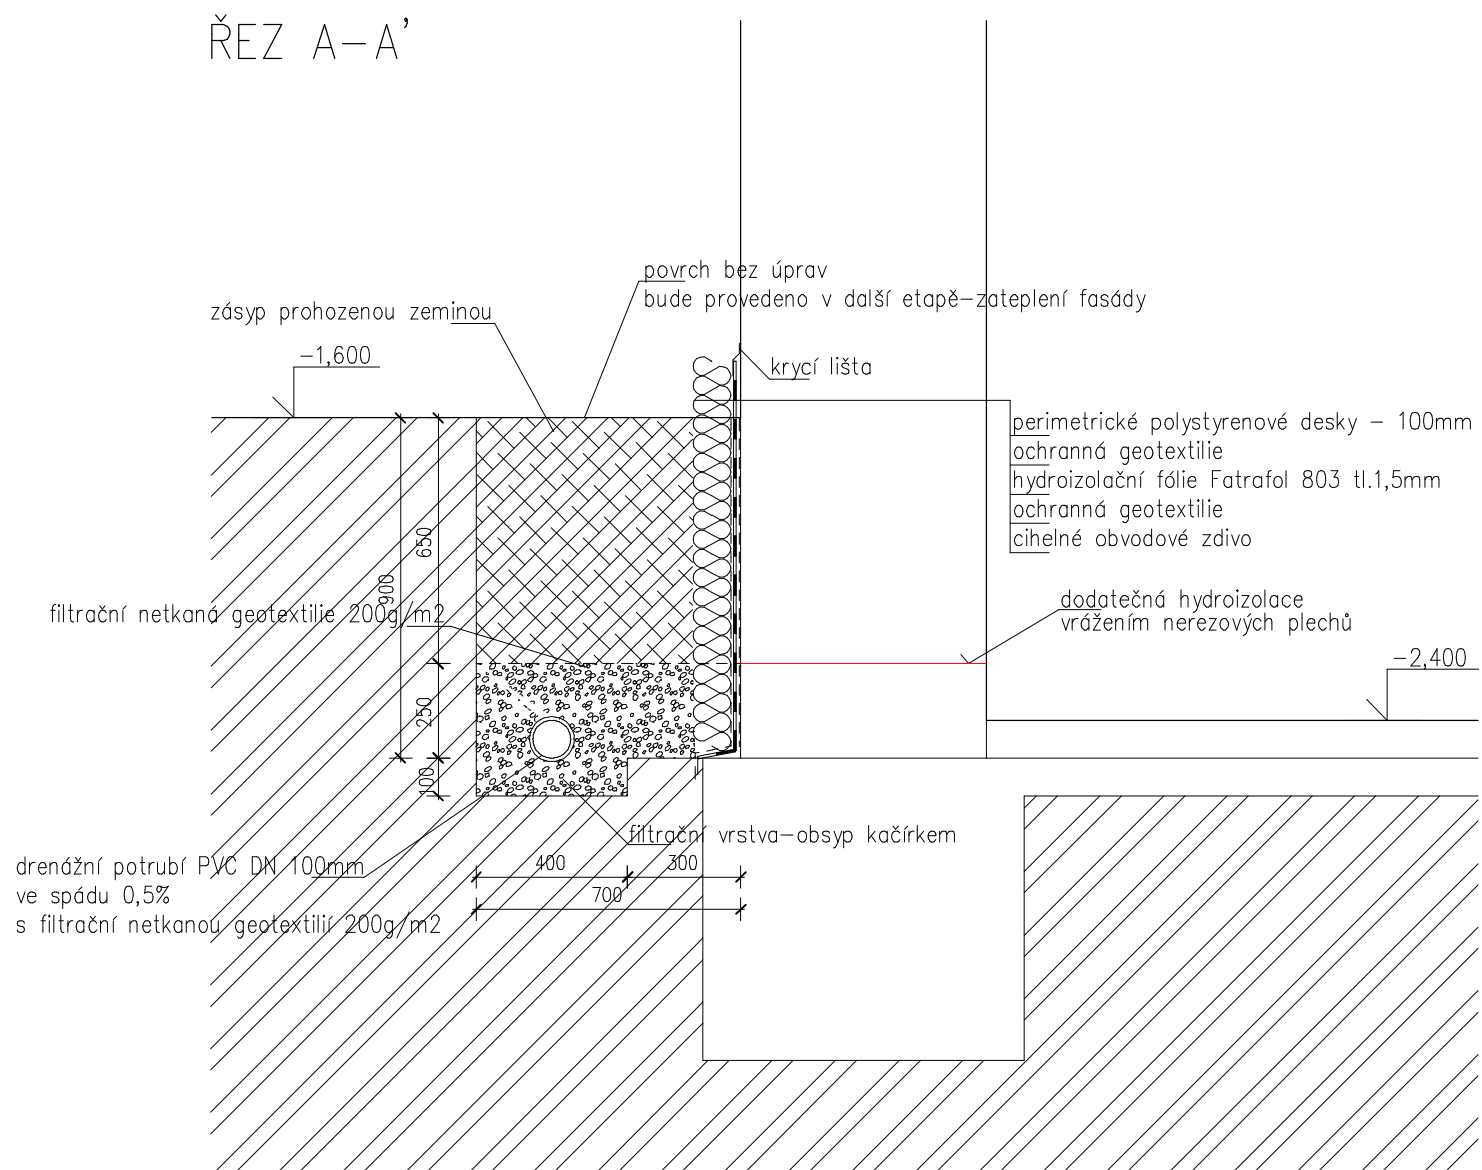

ŘEZ B-B'

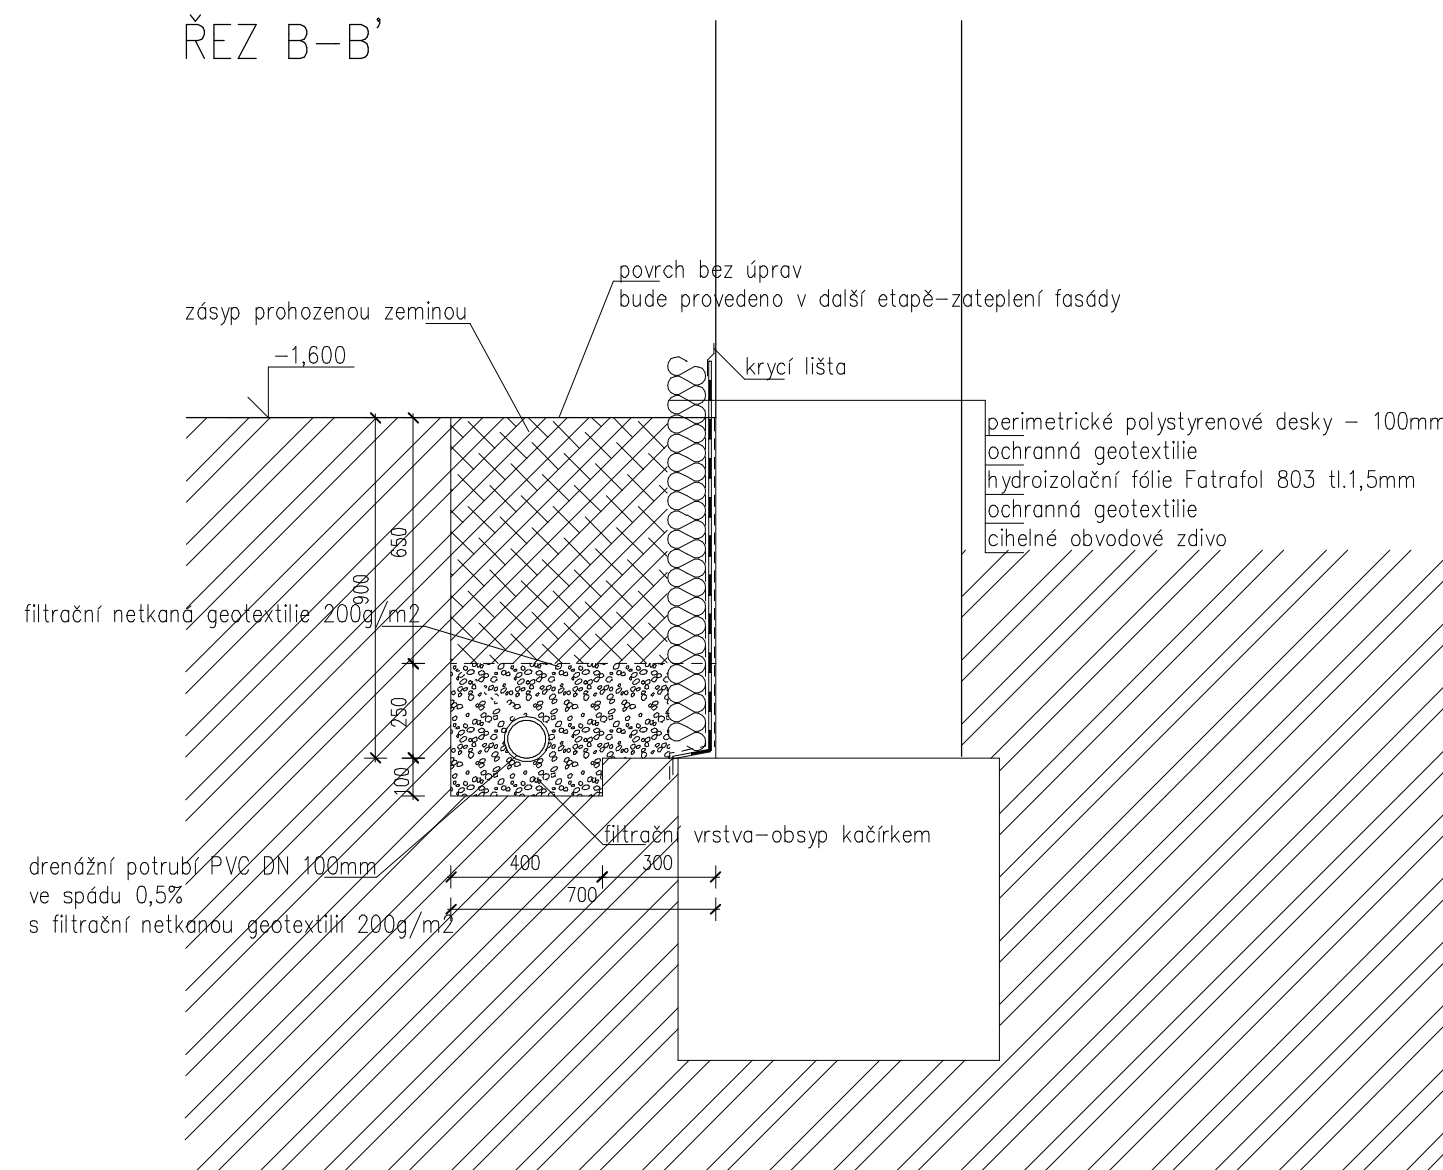

ŘEZ C-C'

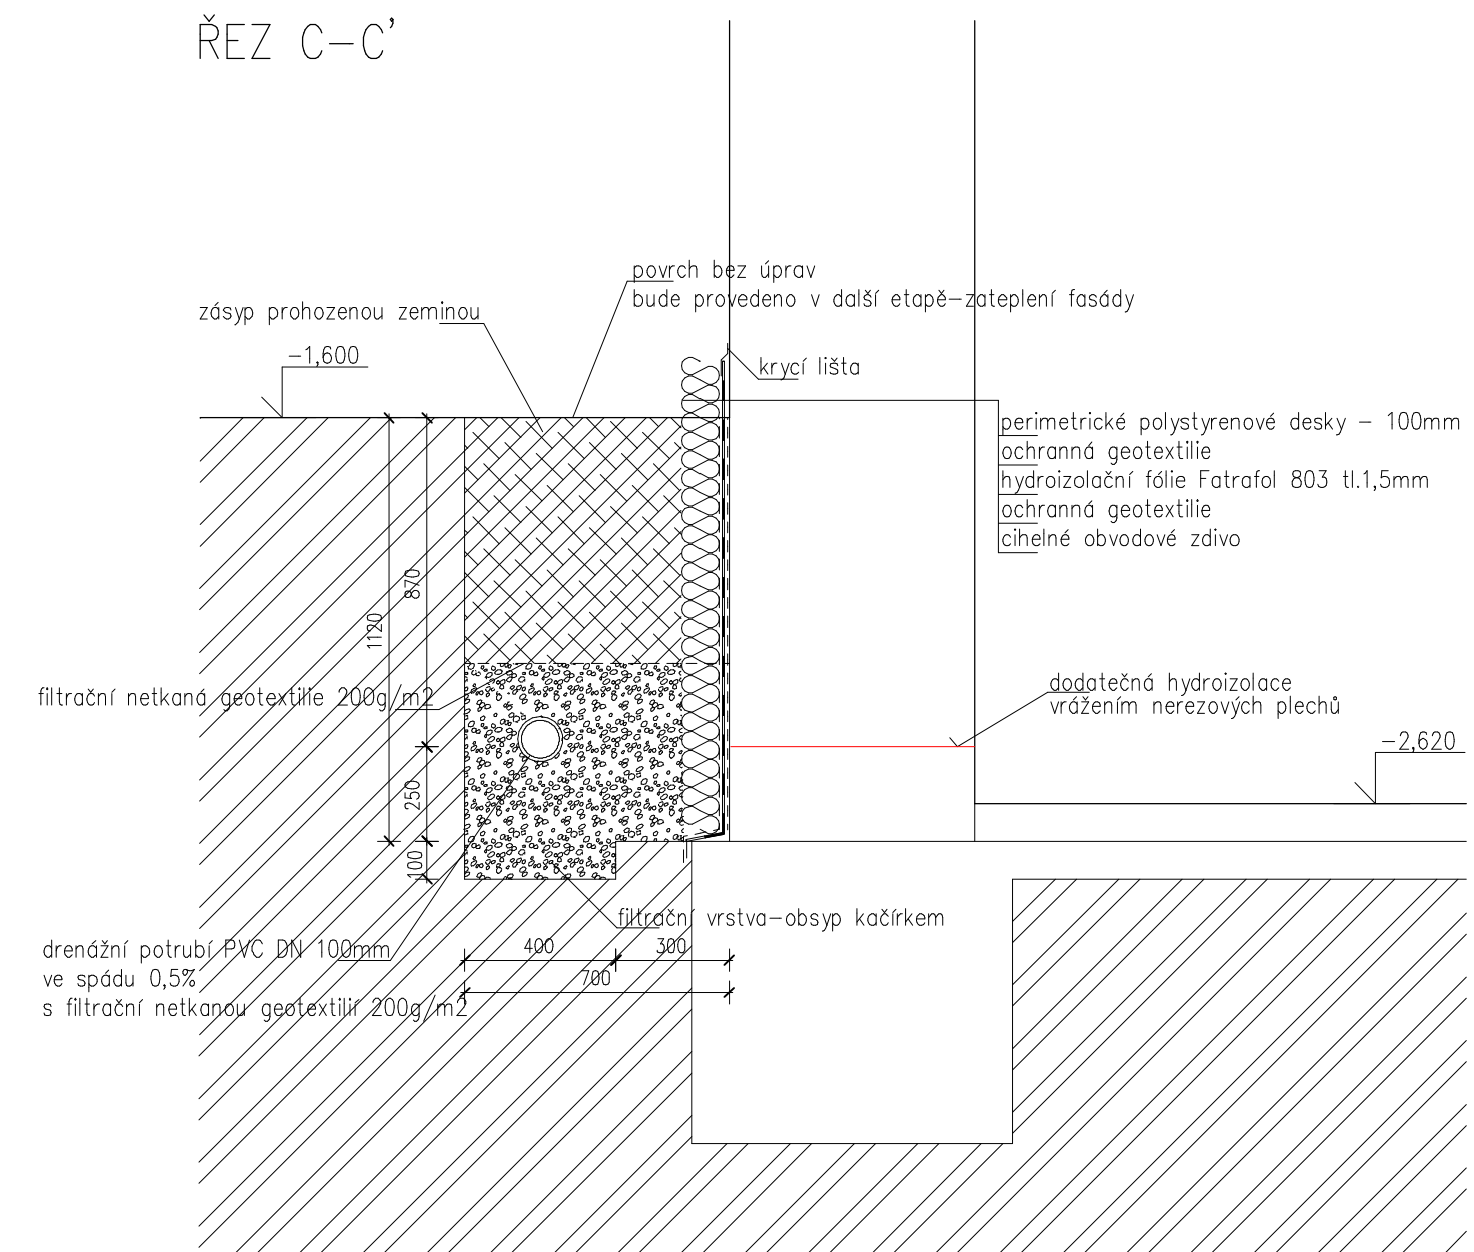

±0,000=čistá podlaha 1.NP

výškový systém místní

Změna - popis	Datum	Index	Podpisy	
Kreslil	Ing. Jaroslav Fojtách			Stavba
Kontroloval	Ing. Jaroslav Fojtách			ZUŠ Břeclav, Křížkovského 2 - dodatečná hydroizolace obvodového zdiva
Zodp. projektant	Ing. Jaroslav Fojtách			
Investor	Město Břeclav TGM 3, 690 02 Břeclav			Obsah
Zakázkové číslo	2013.04			Řezy
Datum 1. vydání	Leden 2013			
Měřítko	1:20			
Stupeň PD	Dokumentace pro provedení stavby			
				Označení
				F.2
				Paré číslo:

NEXT PROJEKT

ING. JAROSLAV FOJTÁCH
U JÁNSKÉHO DVORA 3041, 690 03 BŘECLAV

ZUŠ Břeclav, Křížkovského 2 -
dodatečná hydroizolace obvodového zdiva

Řezy

F.2

Paré číslo: