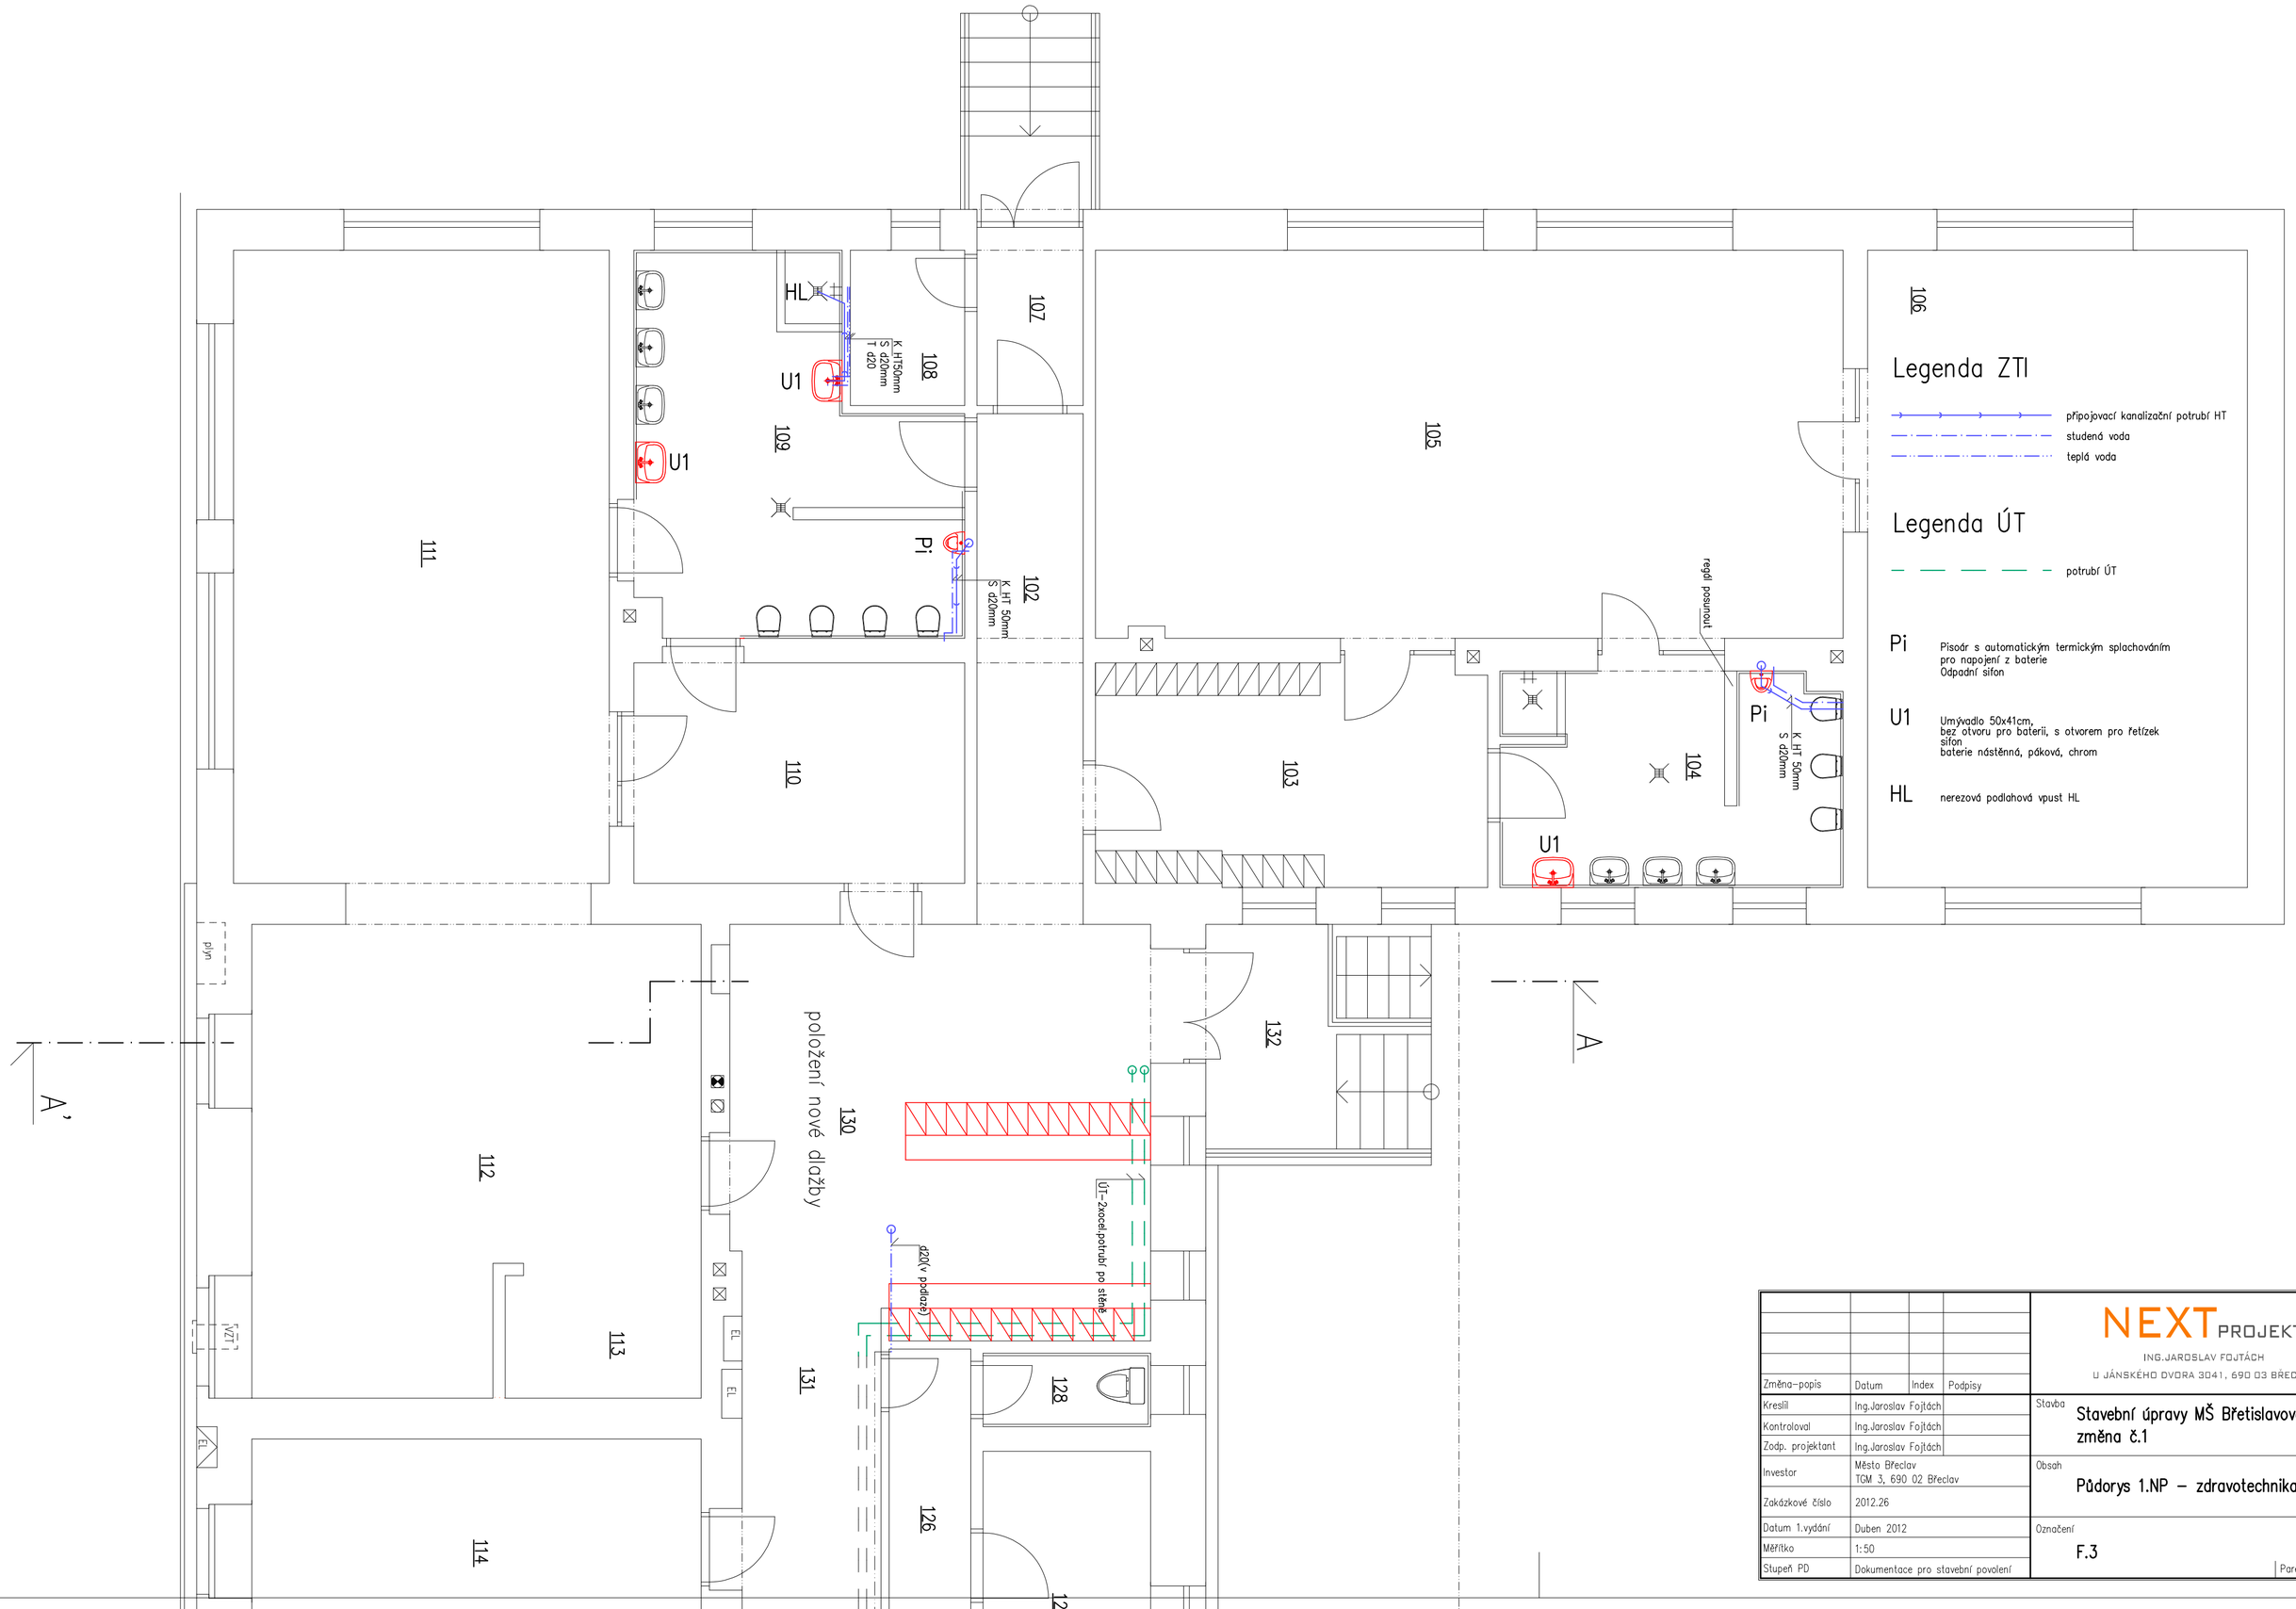

Změna-popis	Datum	Index	Podpisy
Kreslil	Ing.Jaroslav Fojtách		
Kontroloval	Ing.Jaroslav Fojtách		
Zodp. projektant	Ing.Jaroslav Fojtách		
Investor	Město Břeclav TGM 3, 690 02 Břeclav		
Zakázkové číslo	2012.26		
Datum 1.vydání	Duben 2012		
Měřítko	1:50		
Stupeň PD	Dokumentace pro stavební povolení		

NEXT PROJEKT
ING.JAROSLAV FOJTÁCH
U JÁNSKÉHO DVORA 3041, 690 03 BŘECLAV

Stavba
Stavební úpravy MŠ Břetislavova, Břeclav
změna č.1

Obsah
Půdorys 1.NP – zdravotechnika, ÚT

Označení
F.3

Paré číslo: