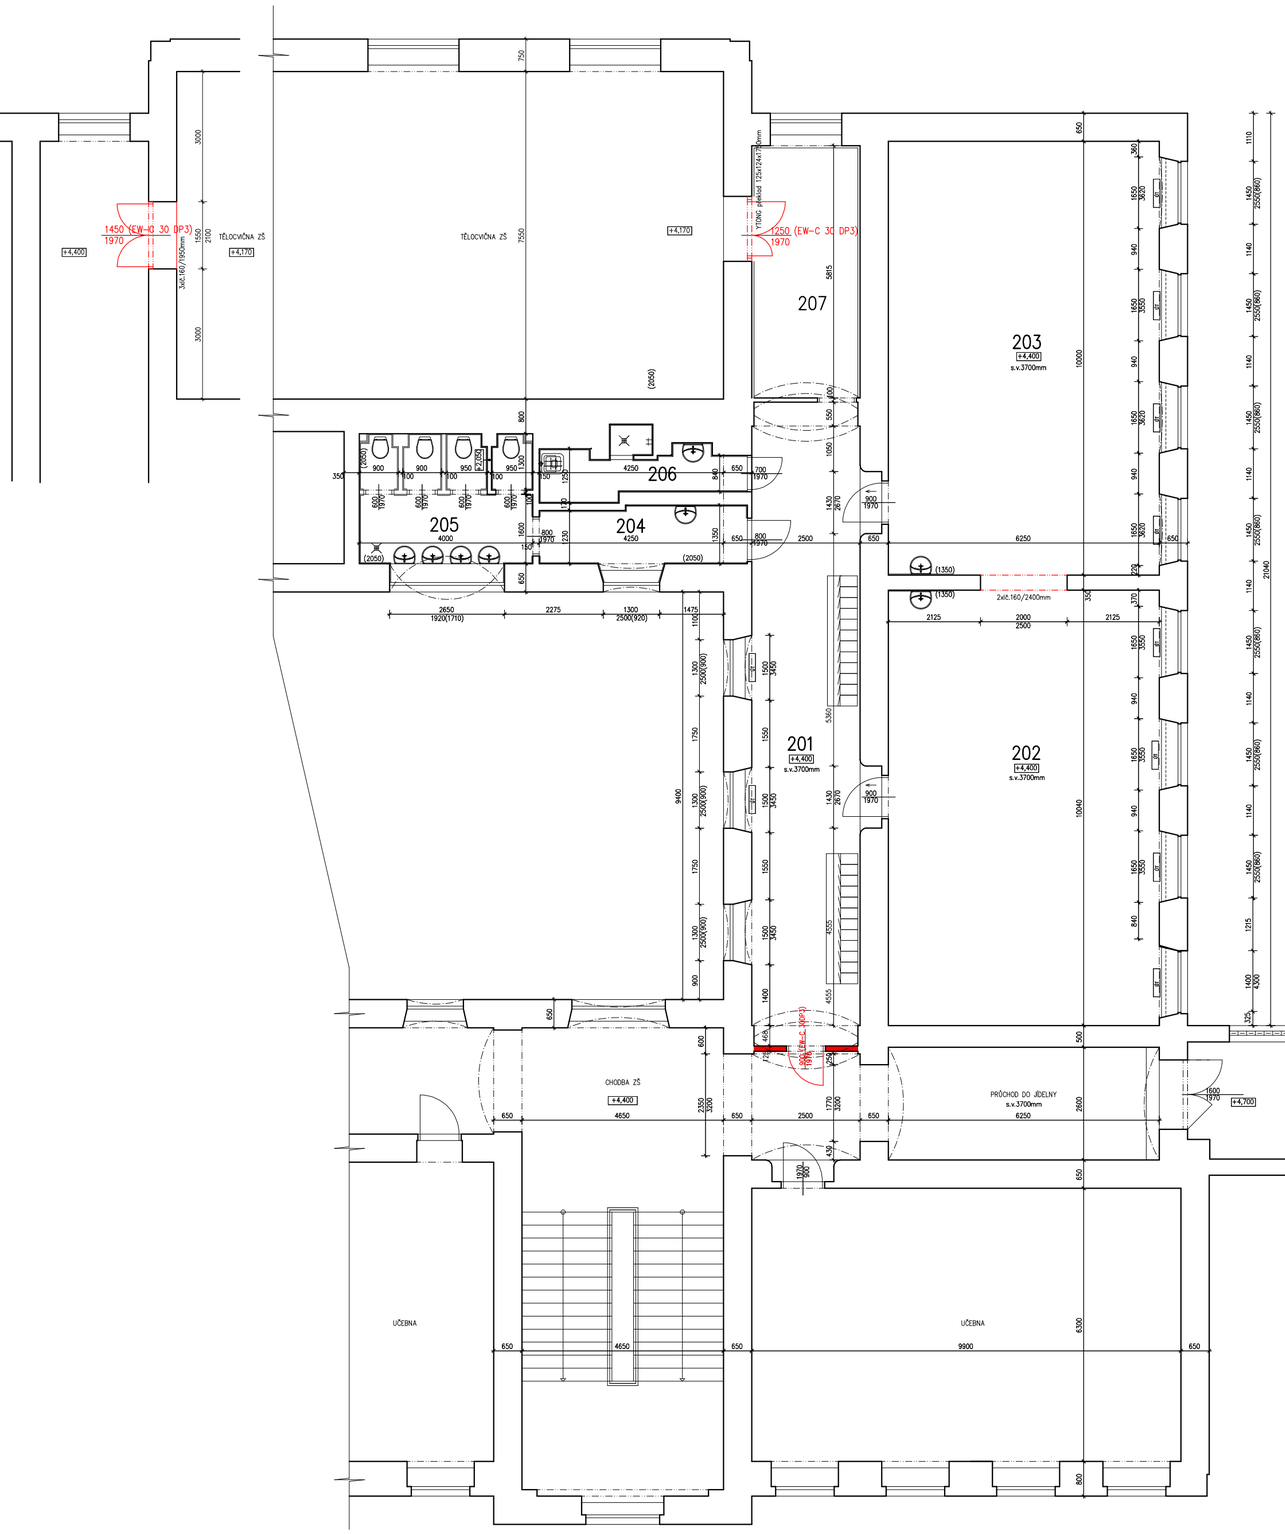


LEGENDA MÍSTNOSTÍ

OZN.	NÁZEV MÍSTNOSTI	PLOCHA	PODLAHA	ÚPRAVA POVRCHŮ
201	Chodba	35,79	lité teraco	vápenná omítka štuková omyvatelný nátěr v.1000mm
202	Ložnice	62,75	měkčené PVC	vápenná omítka štuková
203	Denní místnost – herna	62,5	měkčené PVC	vápenná omítka štuková
204	Chodba	6,24	keramická dlažba	vápenná omítka štuková keramický obklad v.2050mm
205	Umývárna, WC	10,92	keramická dlažba	vápenná omítka štuková keramický obklad v.2050mm
206	Úklidová místnost	5,58	keramická dlažba	vápenná omítka štuková keramický obklad v.2050mm
207	Chodba	14,54	lité teraco	vápenná omítka štuková dřevěný obklad v.2050mm


LEGENDA MATERIÁLŮ

stávající zděná konstrukce z plných cihel na vápenocementovou maltu

příčková konstrukce ze sádrokartonu tl.125mm

PŮDORYS BUDOVY ZŠ 1:500

umístění upravované části v budově

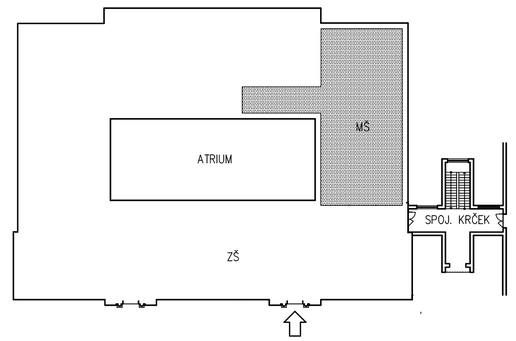

ulice Sovadinova

S

Změna–popis	Datum	Index	Podpisy
Kreslil	Ing.Jaroslav Fojtách		
Kontroloval	Ing.Jaroslav Fojtách		
Zodp. projektant	Ing.Jaroslav Fojtách		
Investor	Město Břeclav TGM 3, 690 02 Břeclav		
Zakázkové číslo	2012.35		
Datum 1.vydání	Červen 2012		
Měřítko	1:100		
Stupeň PD	Dokumentace pro stavební povolení		

NEXT PROJEKT
ING.JAROSLAV FOJTÁCH
U JÁNSKÉHO DVORA 3041, 690 03 BŘECLAV

Stavba: ZŠ Břeclav, Sovadinova – změna účelu užívání části objektu na MŠ

Obsah: Půdorys 2.NP – navržený stav

Označení: F.4

Paré číslo: