



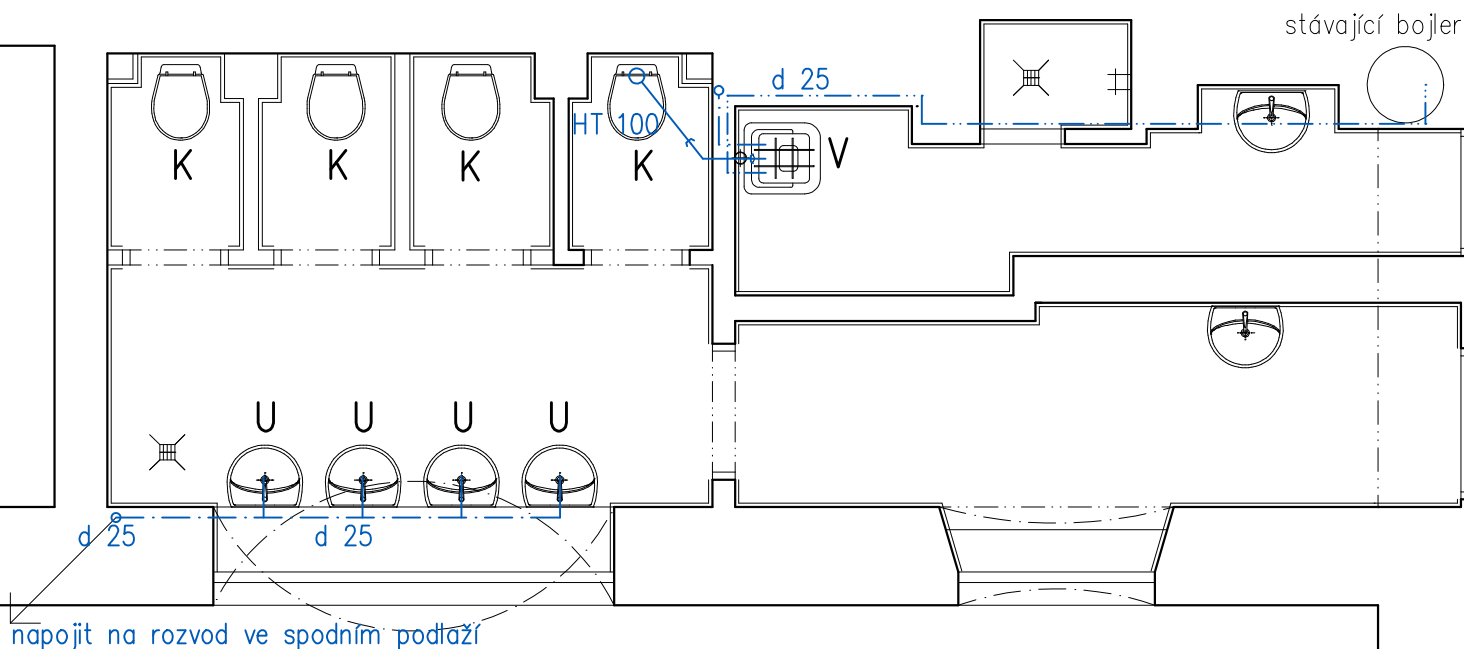

Legenda ZTI

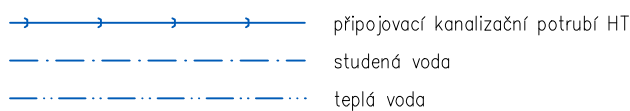

K Stojící klozet JIKA BABY
ploché splachování, svislý odpad
sedátko Jika BABY pez poklopu s antibakteriální úpravou, bílé

U Umývadlo 50x41cm,
s otvorem pro baterii, s otvorem pro řetízek
sifon
baterie stojánková, páková, chrom

V Výlevka keramická se sklopnou plastovou mřížkou
splachovač nádržkový plastový, vysoko položený
baterie nástěnná s délkou ramínka 300mm, chrom

				NEXTPROJEKT ING.JAROSLAV FOJTÁCH U JÁNSKÉHO DVORA 3041, 690 03 BŘECLAV
Změna–popis	Datum	Index	Podpisy	
Kreslil	Ing.Jaroslav Fojtách			Stavba
Kontroloval	Ing.Jaroslav Fojtách			
Zodp. projektant	Ing.Jaroslav Fojtách			
Investor	Město Břeclav TGM 3, 690 02 Břeclav			Obsah
Zakázkové číslo	2012.35			
Datum 1.vydání	Červen 2012			Označení
Měřítko	1:50			
Stupeň PD	Dokumentace pro stavební povolení			

ZŠ Břeclav, Sovadinova – změna účelu užívání části objektu na MŠ
Zdravotechnika – půdorys 2.NP
F.5
Paré číslo: