


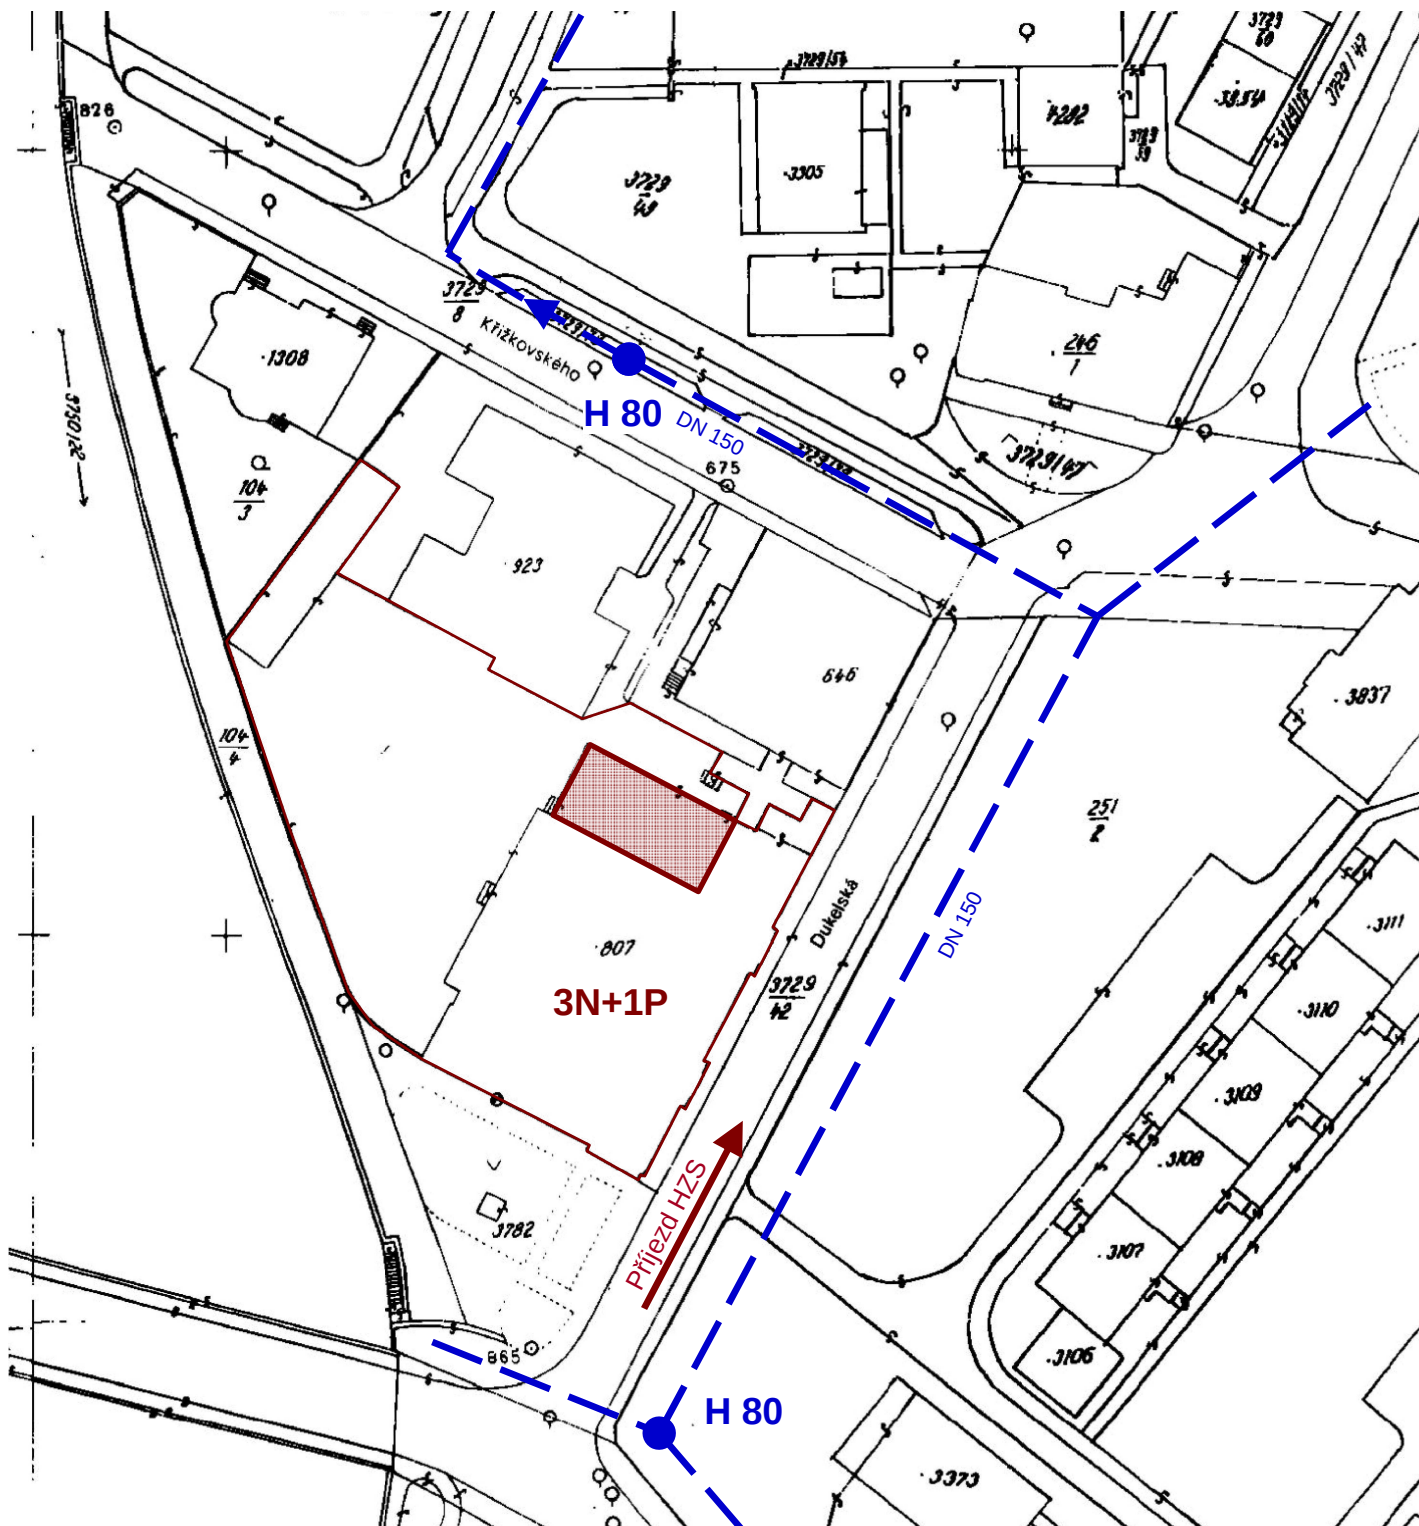

VYPRACOVAL:		ODPOVEDNÝ PROJEKTANT:	KONTROLOVAL:	 Vespas, s.r.o. S.K. Neumanna 610/1a, 690 06 Břeclav IČ: 282 96 257 Tel: 608 924 331 DIČ: CZ28296257 E-mail: vespas@centrum.cz	
Ing. Pavel ŠEBESTA		Ing. Pavel ŠEBESTA	Ing. Pavel ŠEBESTA		
				STUPEN: ZUS DATUM: 06/2012 ZAKÁZKOVÉ ČÍSLO: 12PO020806 FORMÁT: 1x A4 SOUBOR: MS_Sovadinova.ppt MÉRITKO: 1:1000	
SCHVALUJÍCÍ ORGÁN: Stavební úřad Břeclav		OBEC: Břeclav	KRAJ: Jihomoravský		VYTISK ČÍSLO:
INVESTOR: Město Břeclav, náměstí T.G. Masaryka 3, 690 81 Břeclav					
OBJEDNATEL: Ing. Jaroslav Fojtách, U Jánského dvora 3041, 690 03 Břeclav					
NÁZEV STAVBY: ZŠ SOVADINOVA BŘECLAV, ZMĚNA ÚČELU UŽÍVÁNÍ ČÁSTI OBJEKTU NA MŠ					
ČÁST: Požárně bezpečnostní řešení					
OBSAH: Situace na podkladě katastrální mapy					
				OZNACENÍ VÝKRESU: B.2.II.1	