


Domov důchodců Břeclav - přístavba

úklidová plocha 538 m²
 umyvadlo 10 ks
 WC mísy 8 ks
 vany, sprchové kouty 7 ks


1. nadzemní podlaží

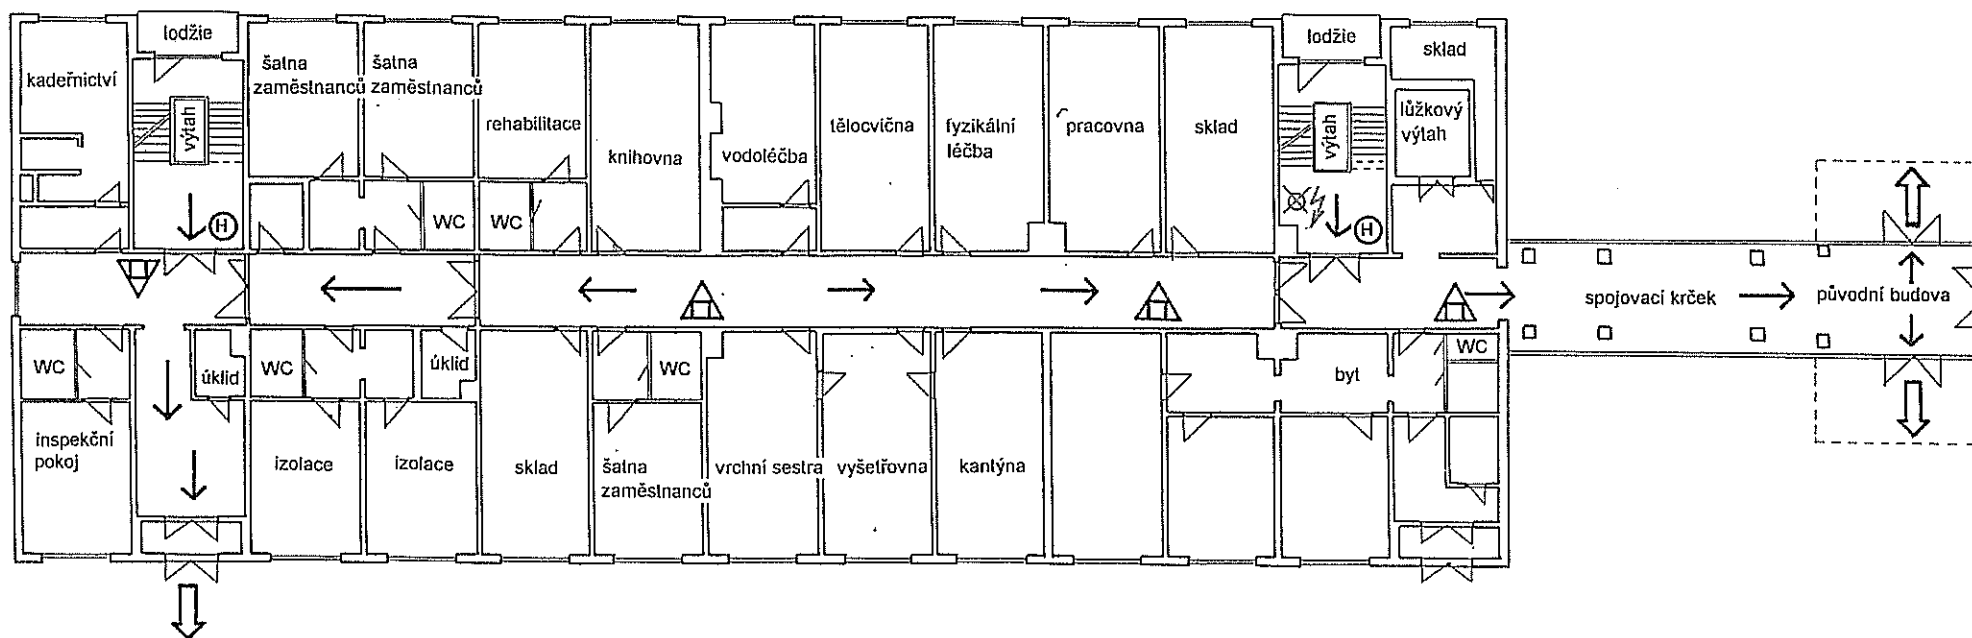


Domov důchodců Břeclav - přístavba

úklidová plocha 655 m²
WC mísa 11 ks
umyvadlo 11 ks
vana, sprchový kout 11 ks

2. nadzemní podlaží

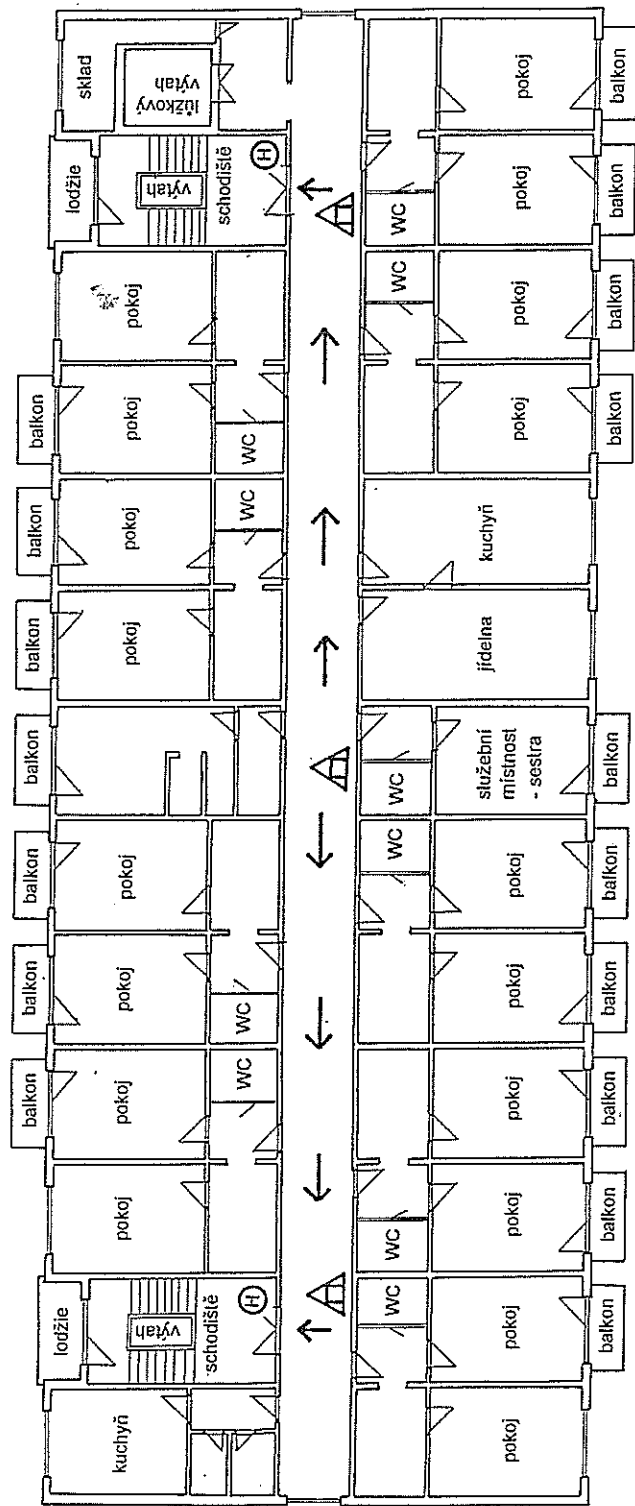

3. nadzemní podlaží

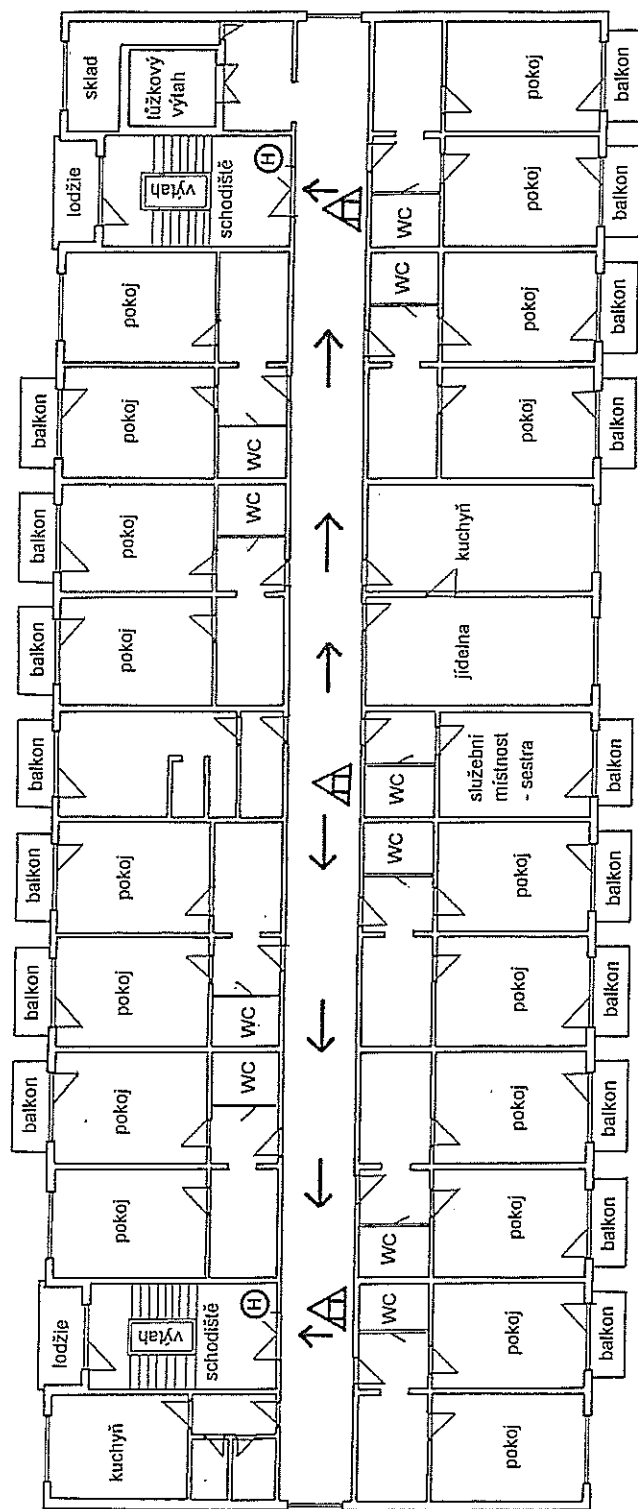

Domov důchodců Břeclav - přístavba