


Domov důchodců Břeclav - původní budova

1. nadzemní podlaží

úklidová plocha 552 m²
WC mísa 8 ks
umyvadlo 9 ks
vana, sprchový kout 3 ks

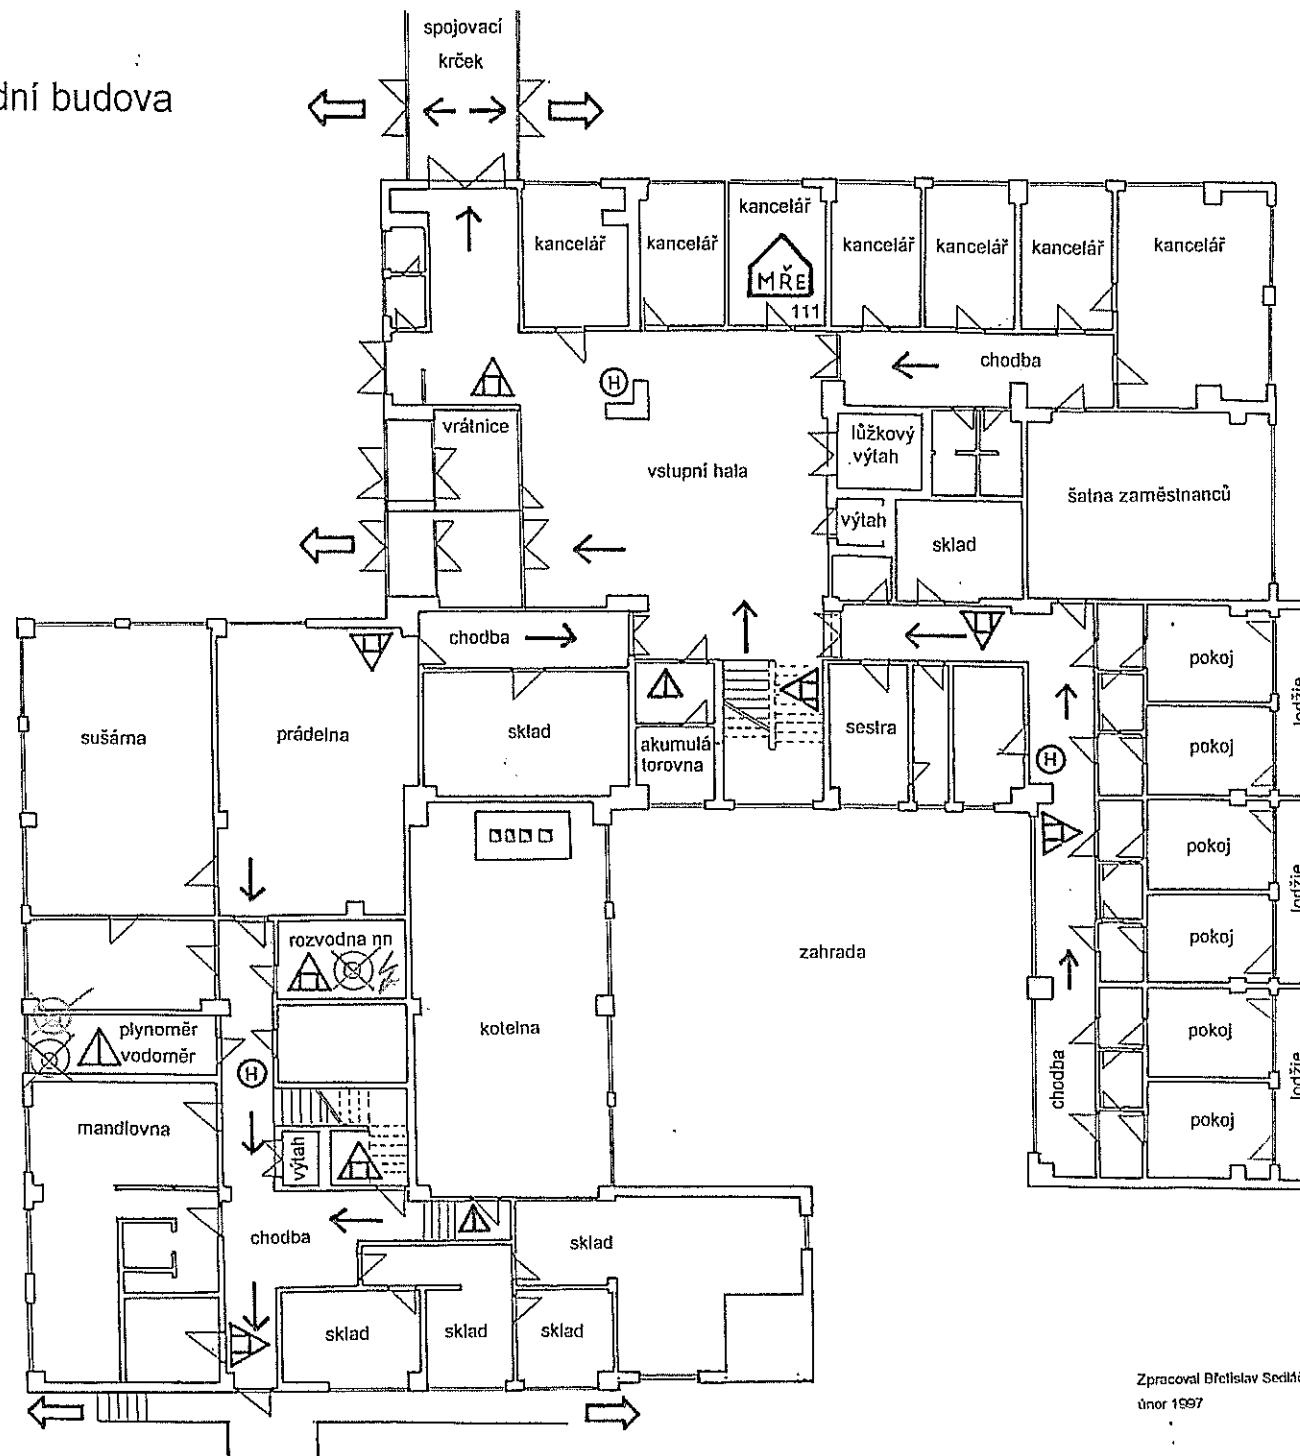

Domov důchodců Břeclav - původní budova


2. nadzemní podlaží

úklidová plocha 571 m²

WC mísa 14 ks

umyvadlo 15 ks


vana, sprchový kout 2 ks

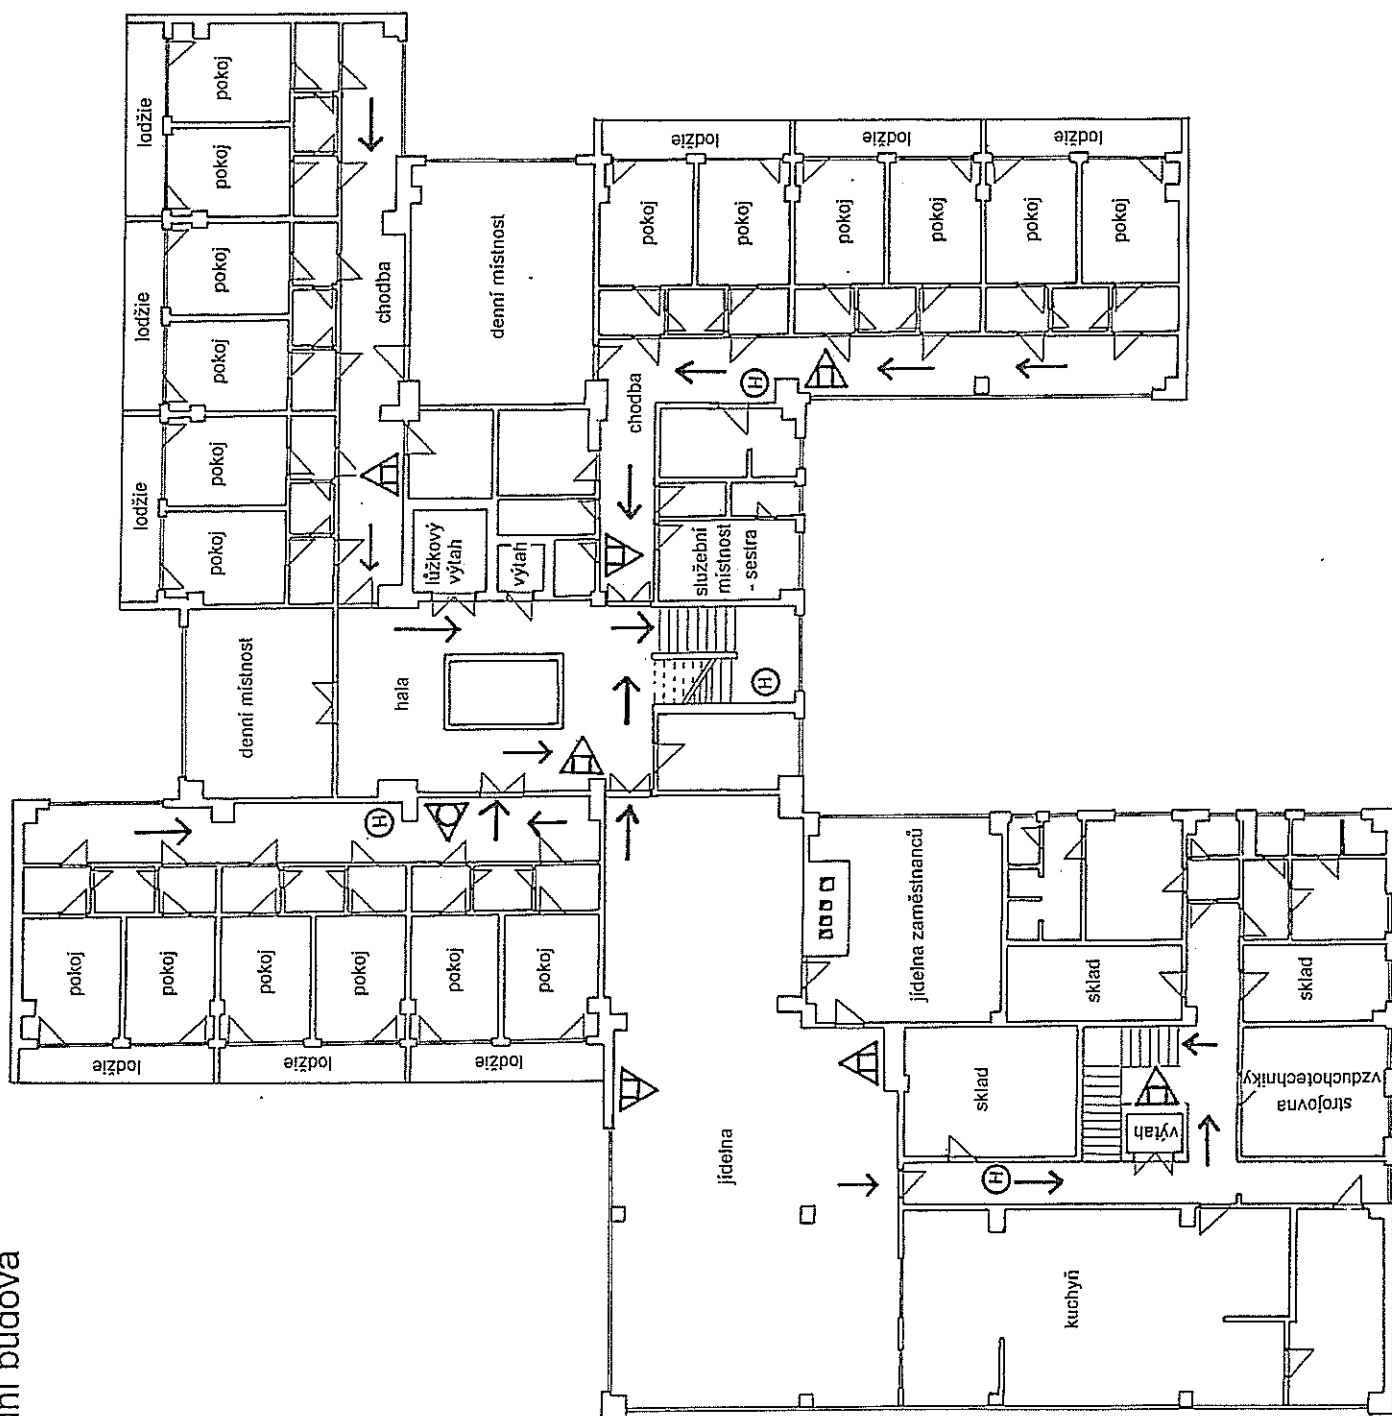

Domov důchodců Břeclav - původní budova

3. nadzemní podlaží

úklidová plocha 615 m²
WC mísa 11 ks
umyvadlo 16 ks
vana, sprchový kout 3 ks

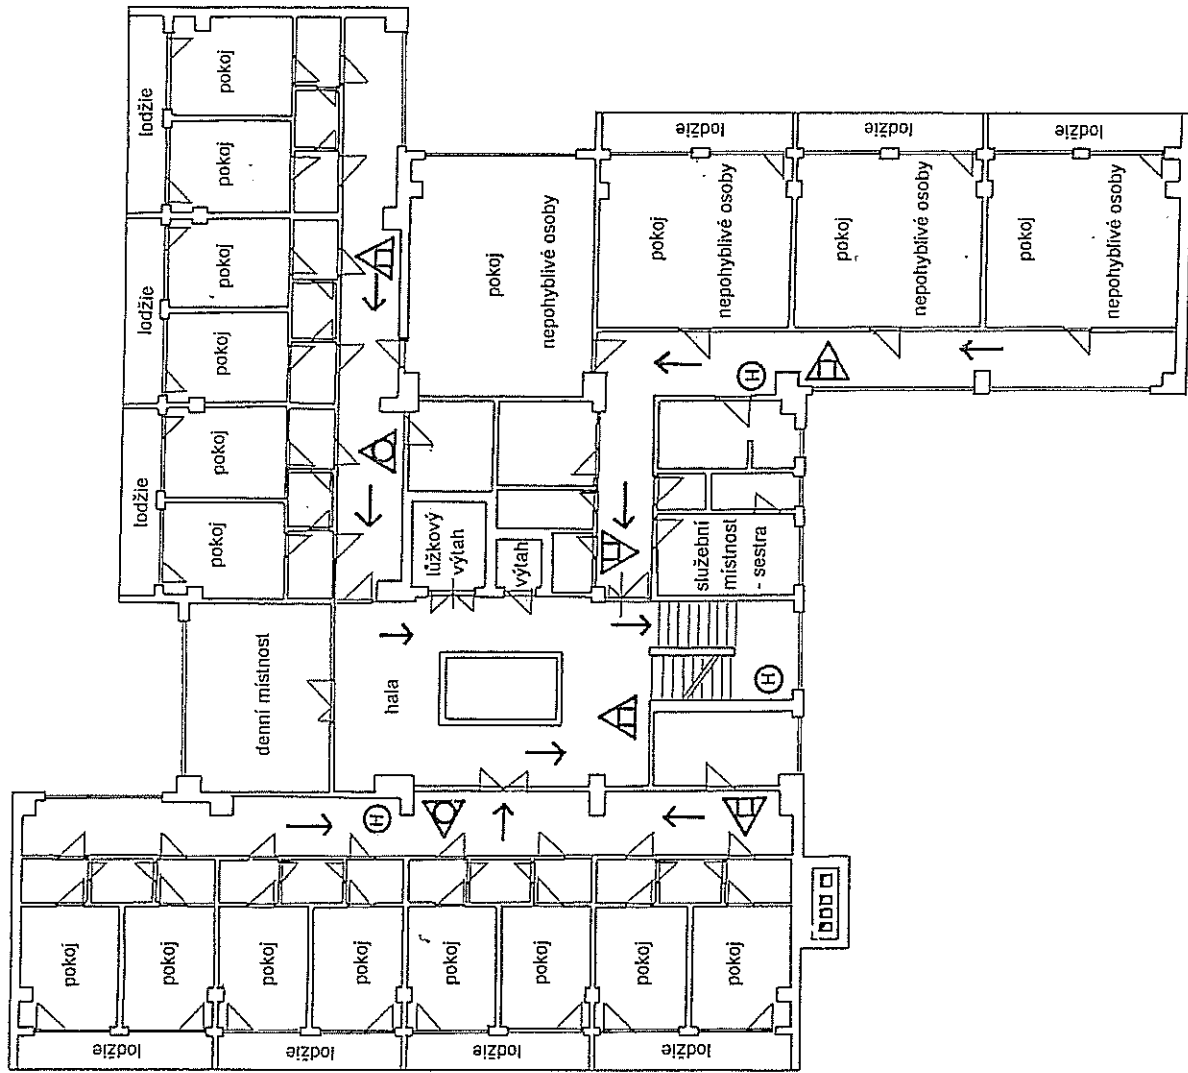

Domov důchodců Břeclav - původní budova

4. nadzemní podlaží

úklidová plocha 610 m²

WC mísa 11 ks

umyvadlo 16 ks

vana, prachový kout 3 ks

