


P 2  
Příloha 2/1/19

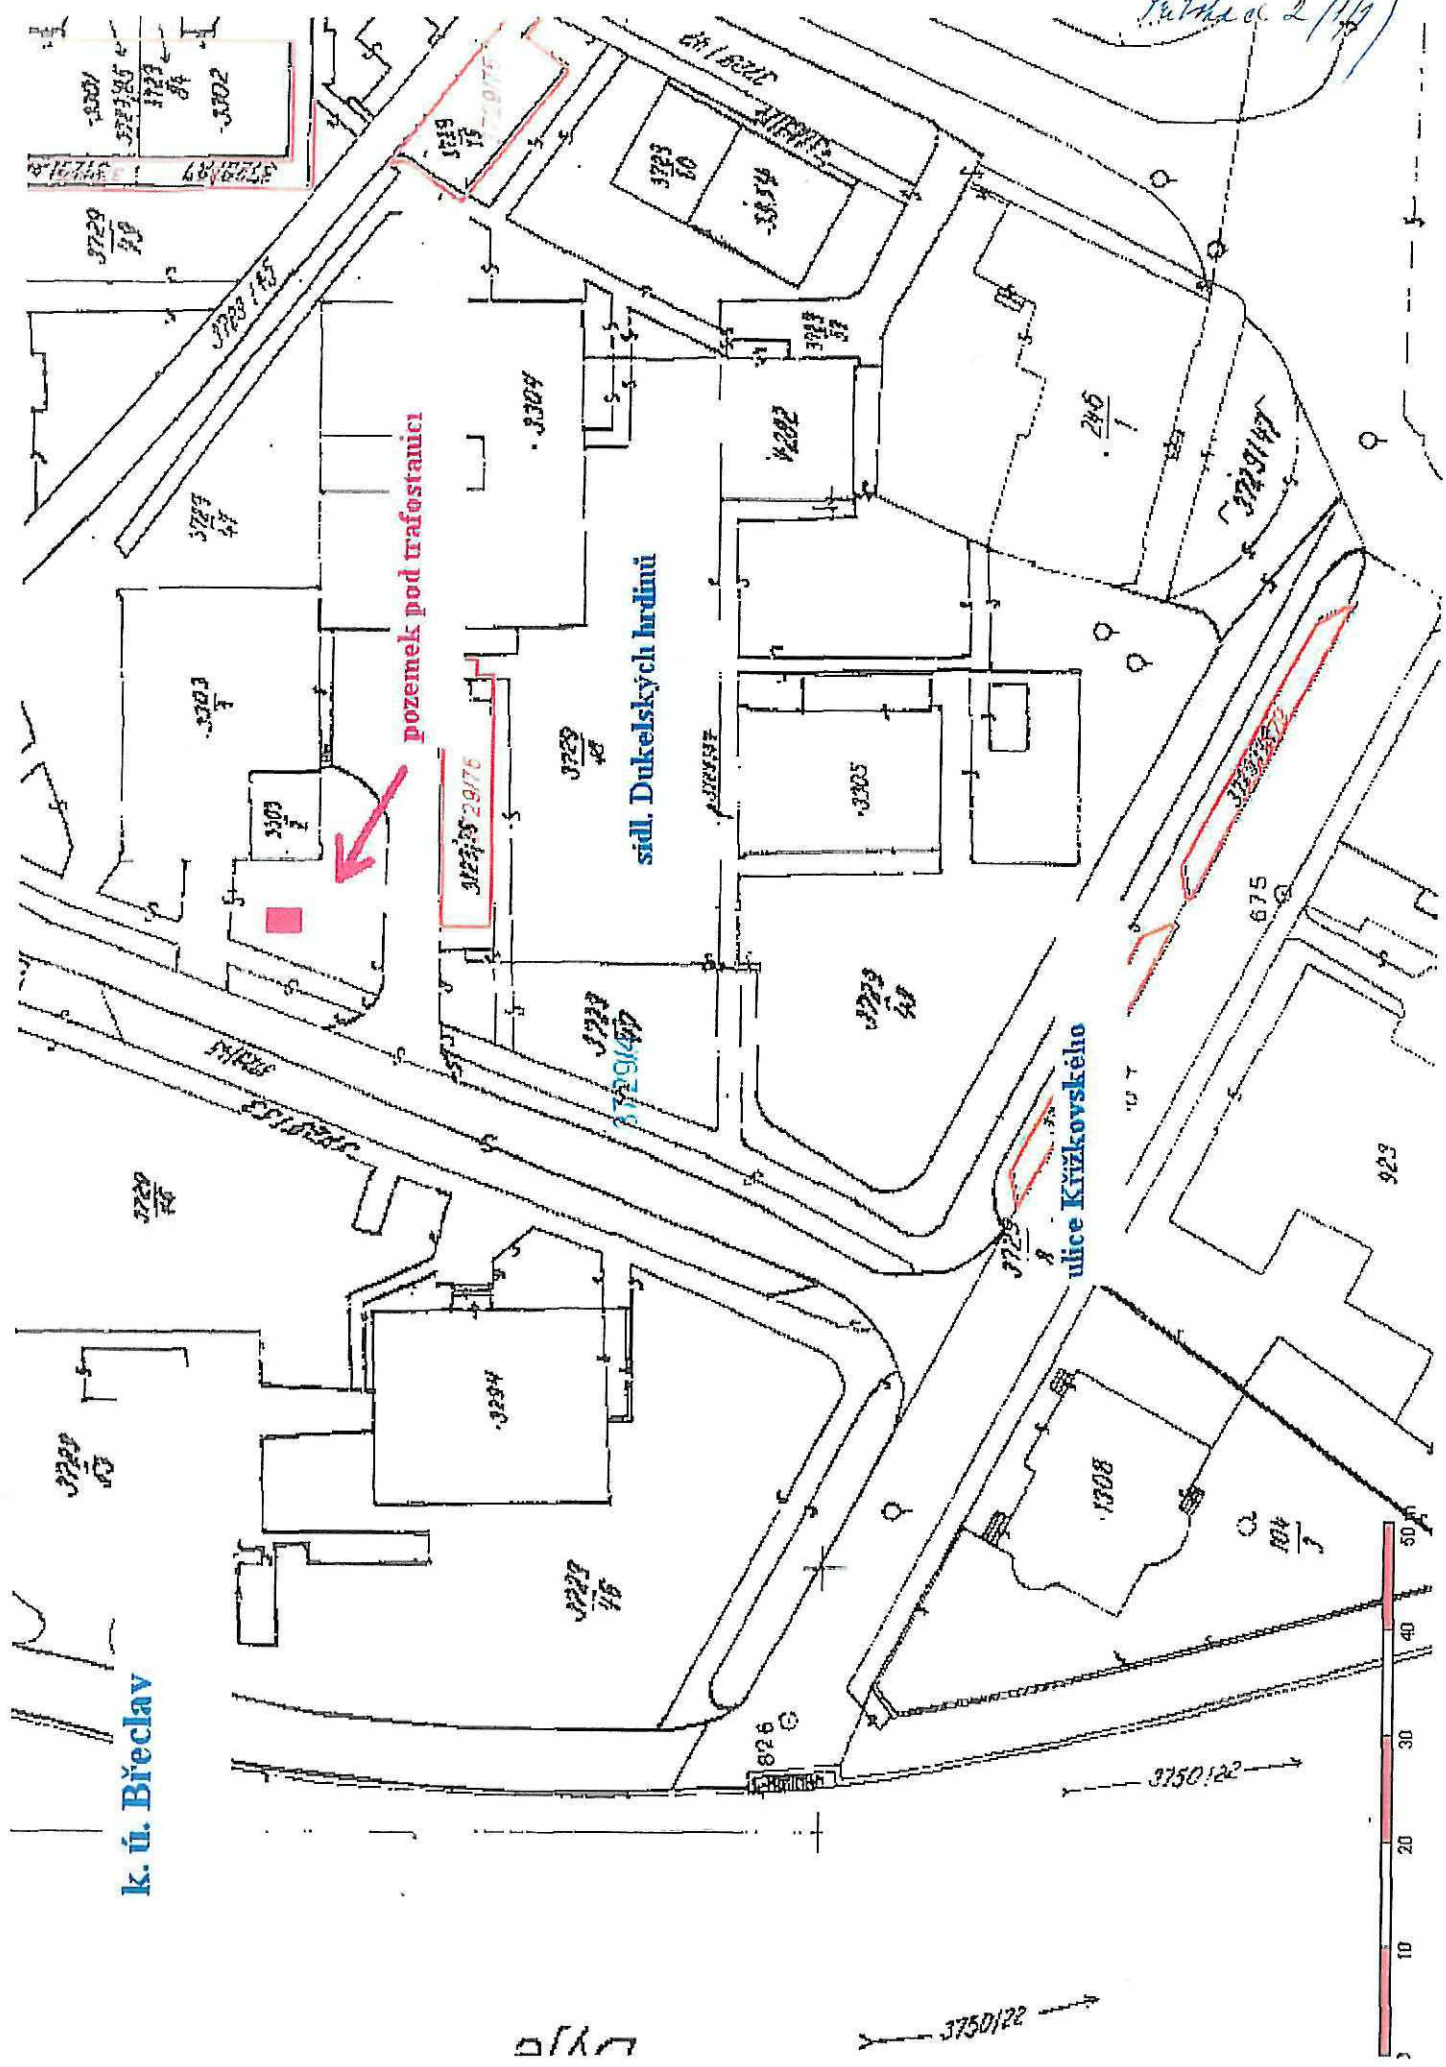

k. ú. Breclav

sídl. Dukelských hrdinů

ulice Krázkovského

