


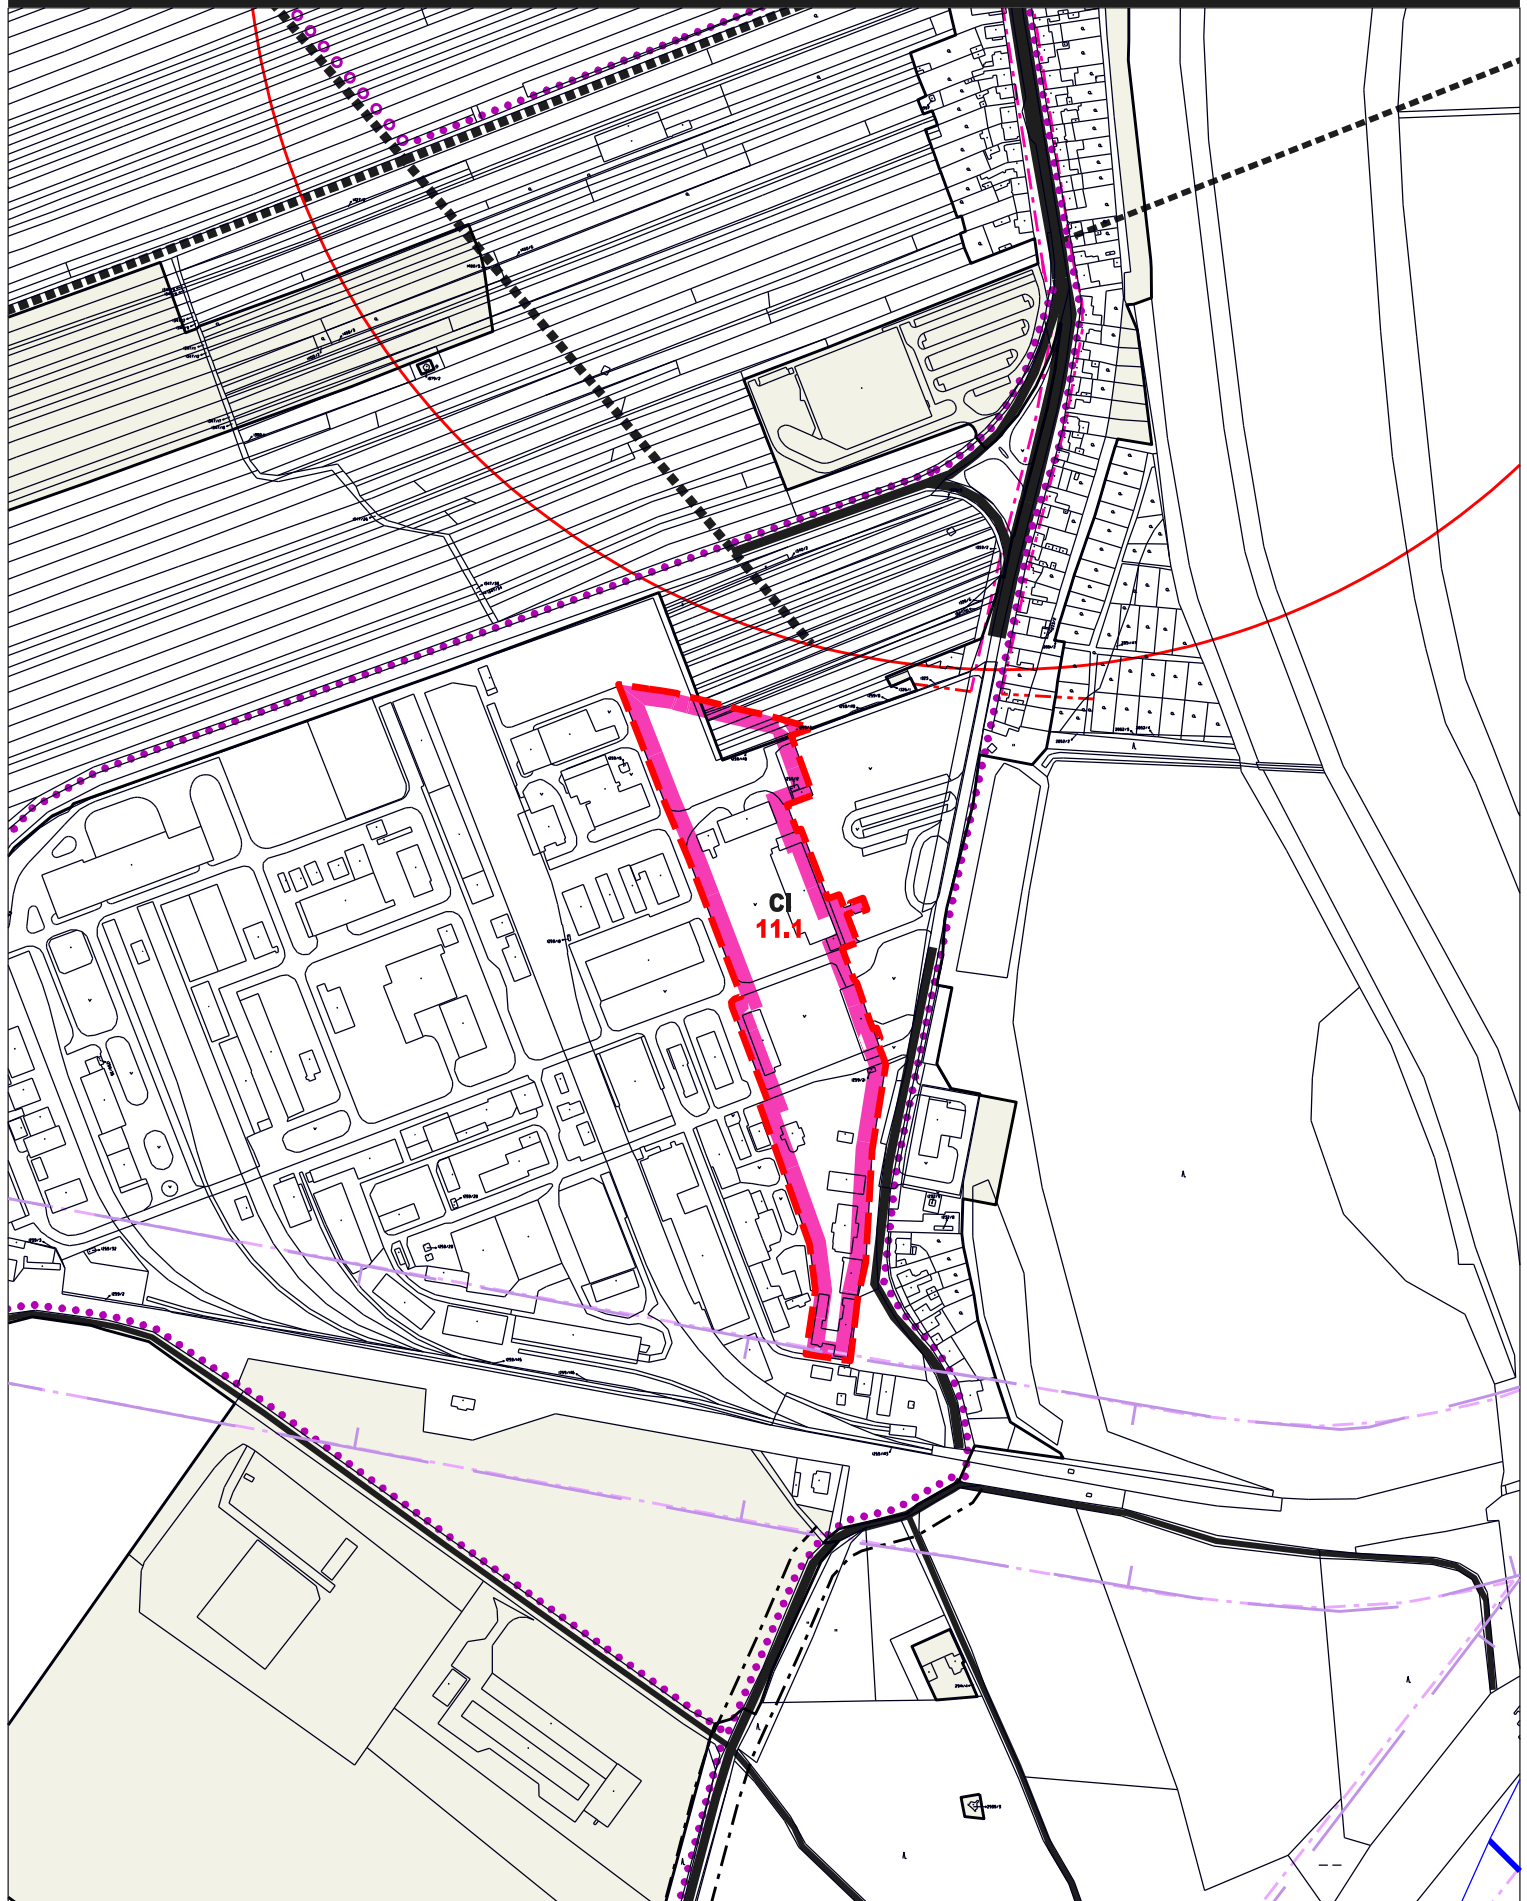

popis lokality: **Fosfa a. s.**

Urbanistické řešení, Dopravní řešení

měřítko: 1 : 5 000

11.1

číslo lokality:

1 a 2
výřez "A"

číslo výkresu: