


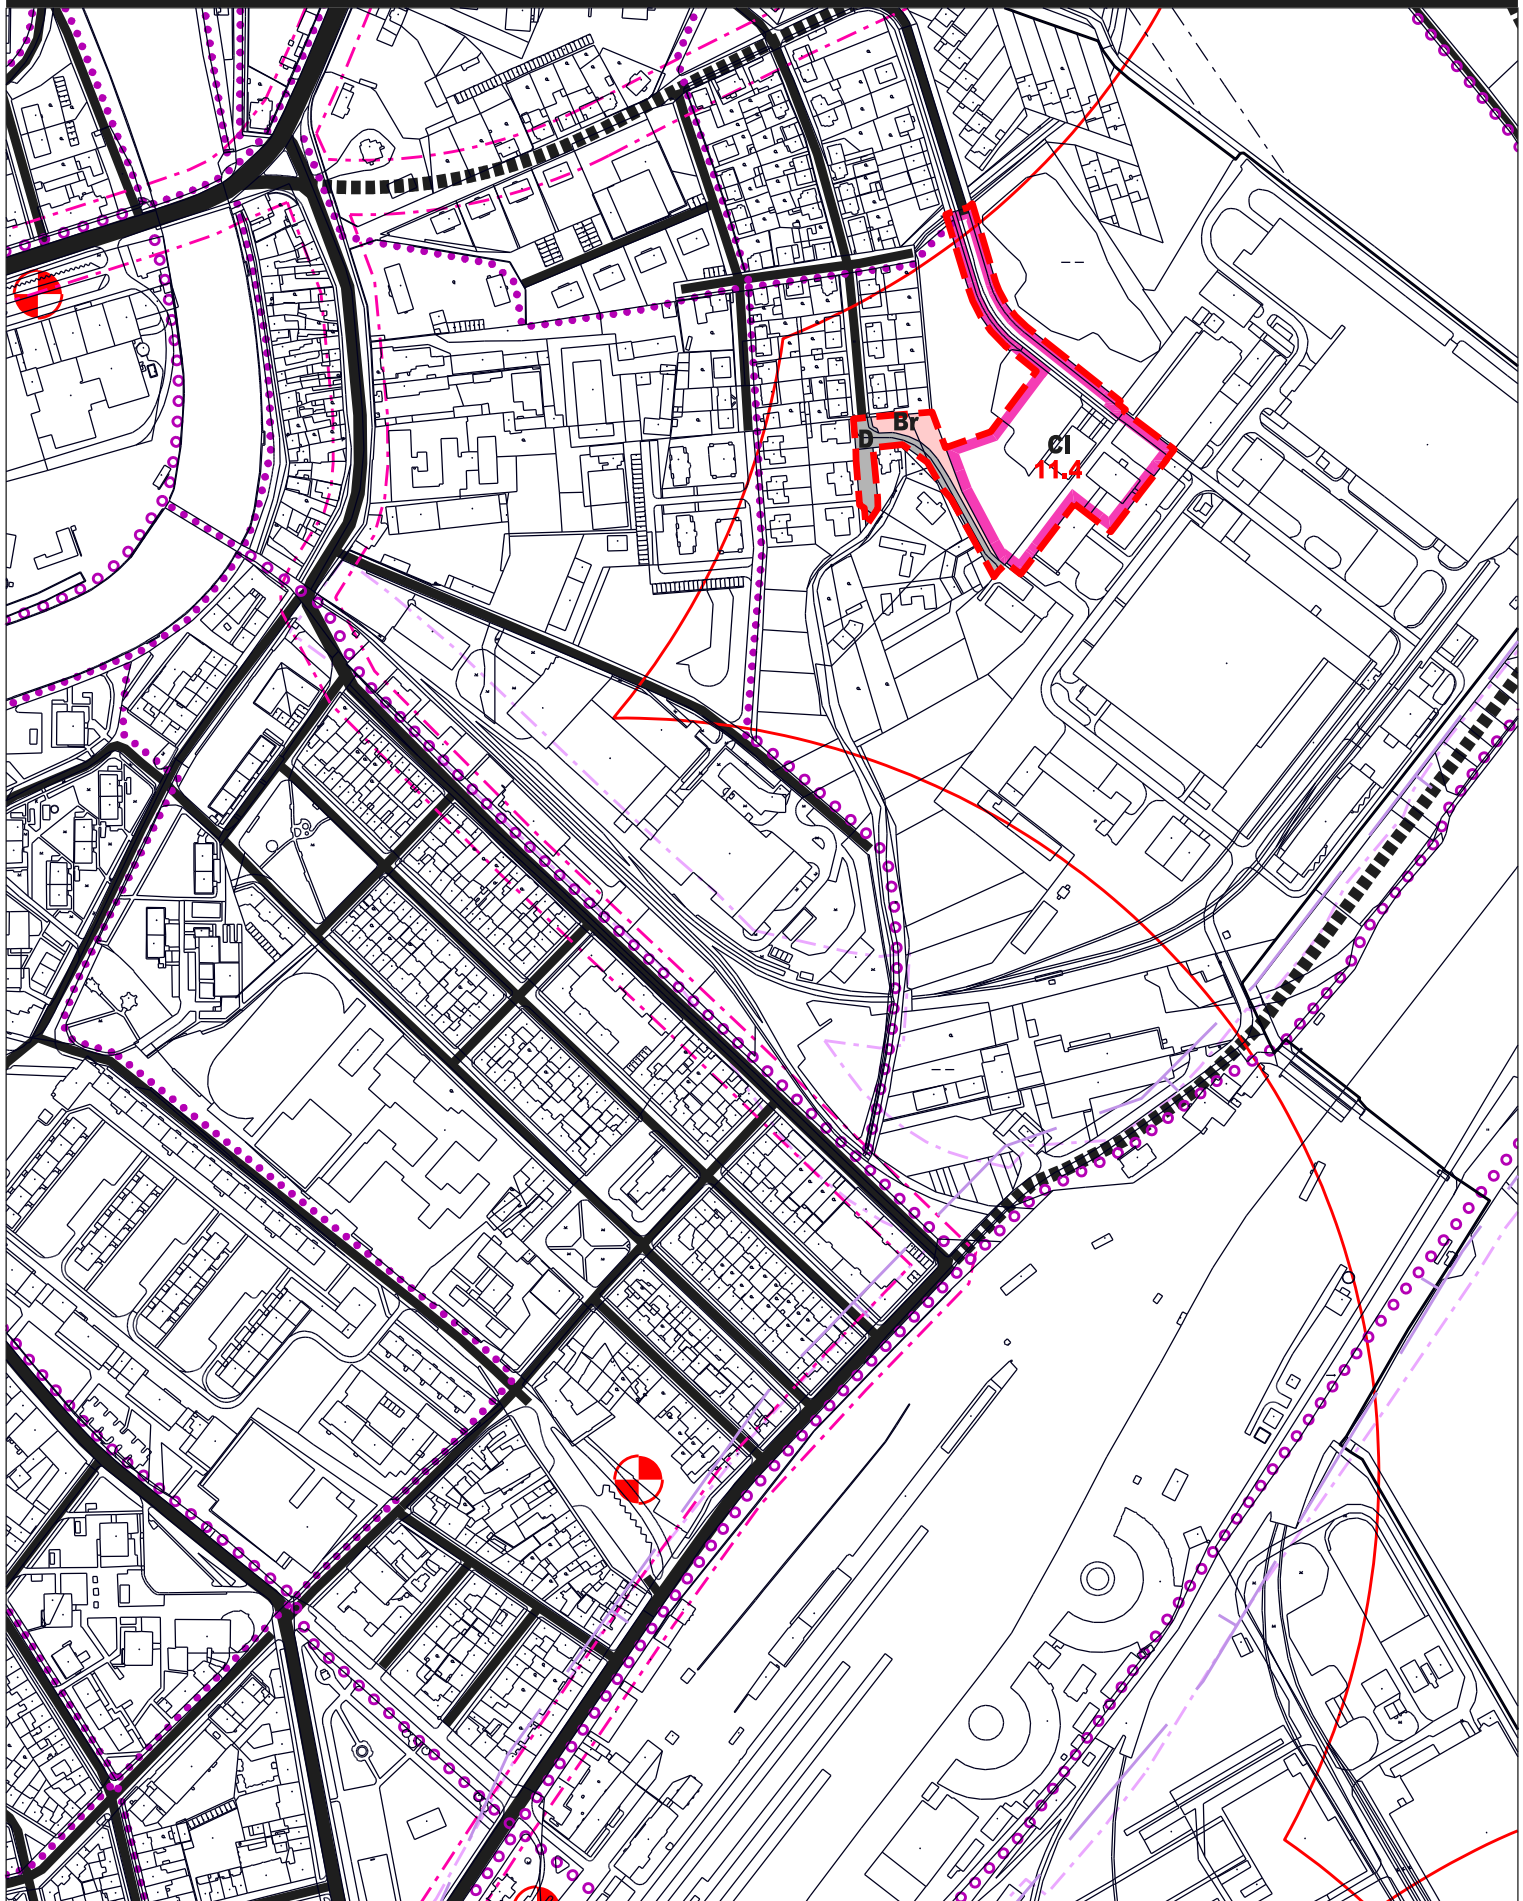

popis lokality: **OTIS**

Urbanistické řešení, Dopravní řešení

měřítko: 1 : 5 000

11.4

číslo lokality:

1 a 2
výřez "B"

číslo výkresu: