


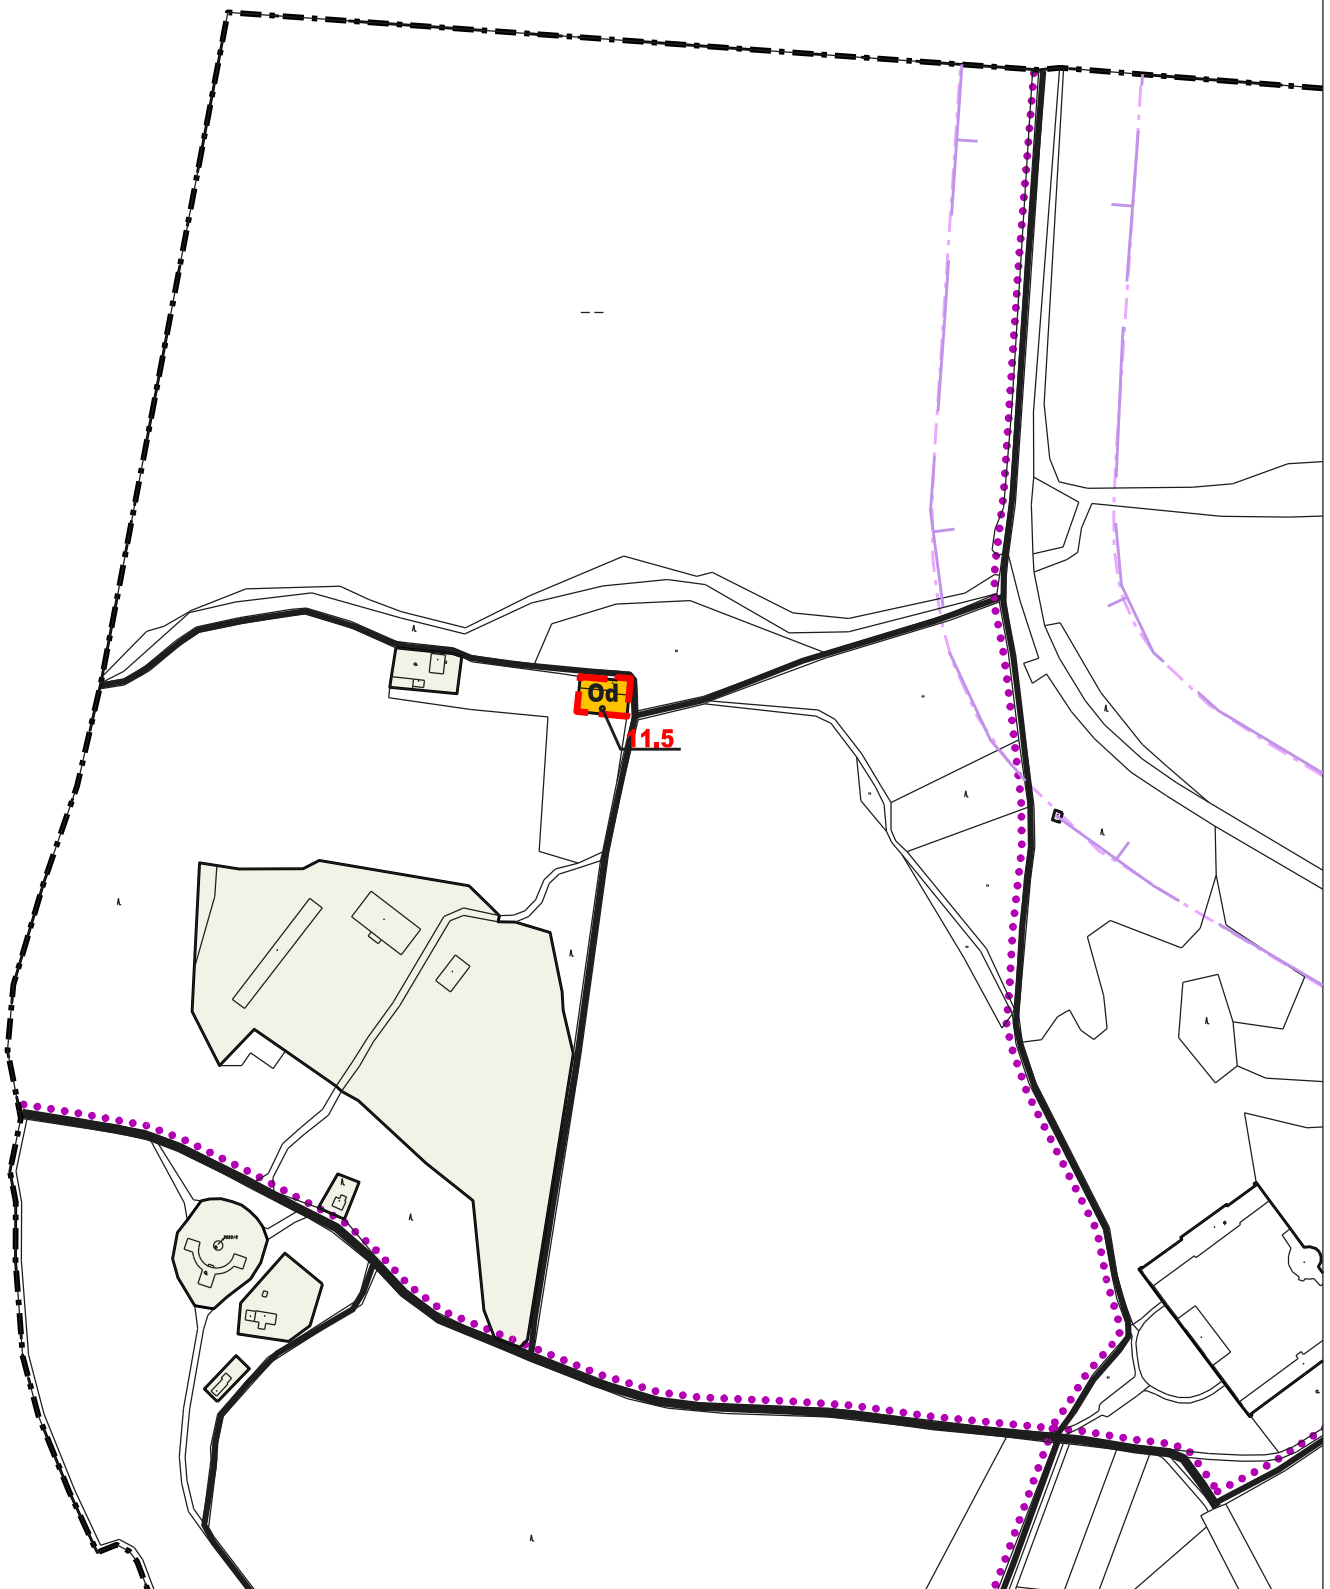

popis lokality: **Bartoš**

Urbanistické řešení, Dopravní řešení

měřítko: 1 : 5 000

11.5

číslo lokality:

1 a 2
výřez "D"

číslo výkresu: