


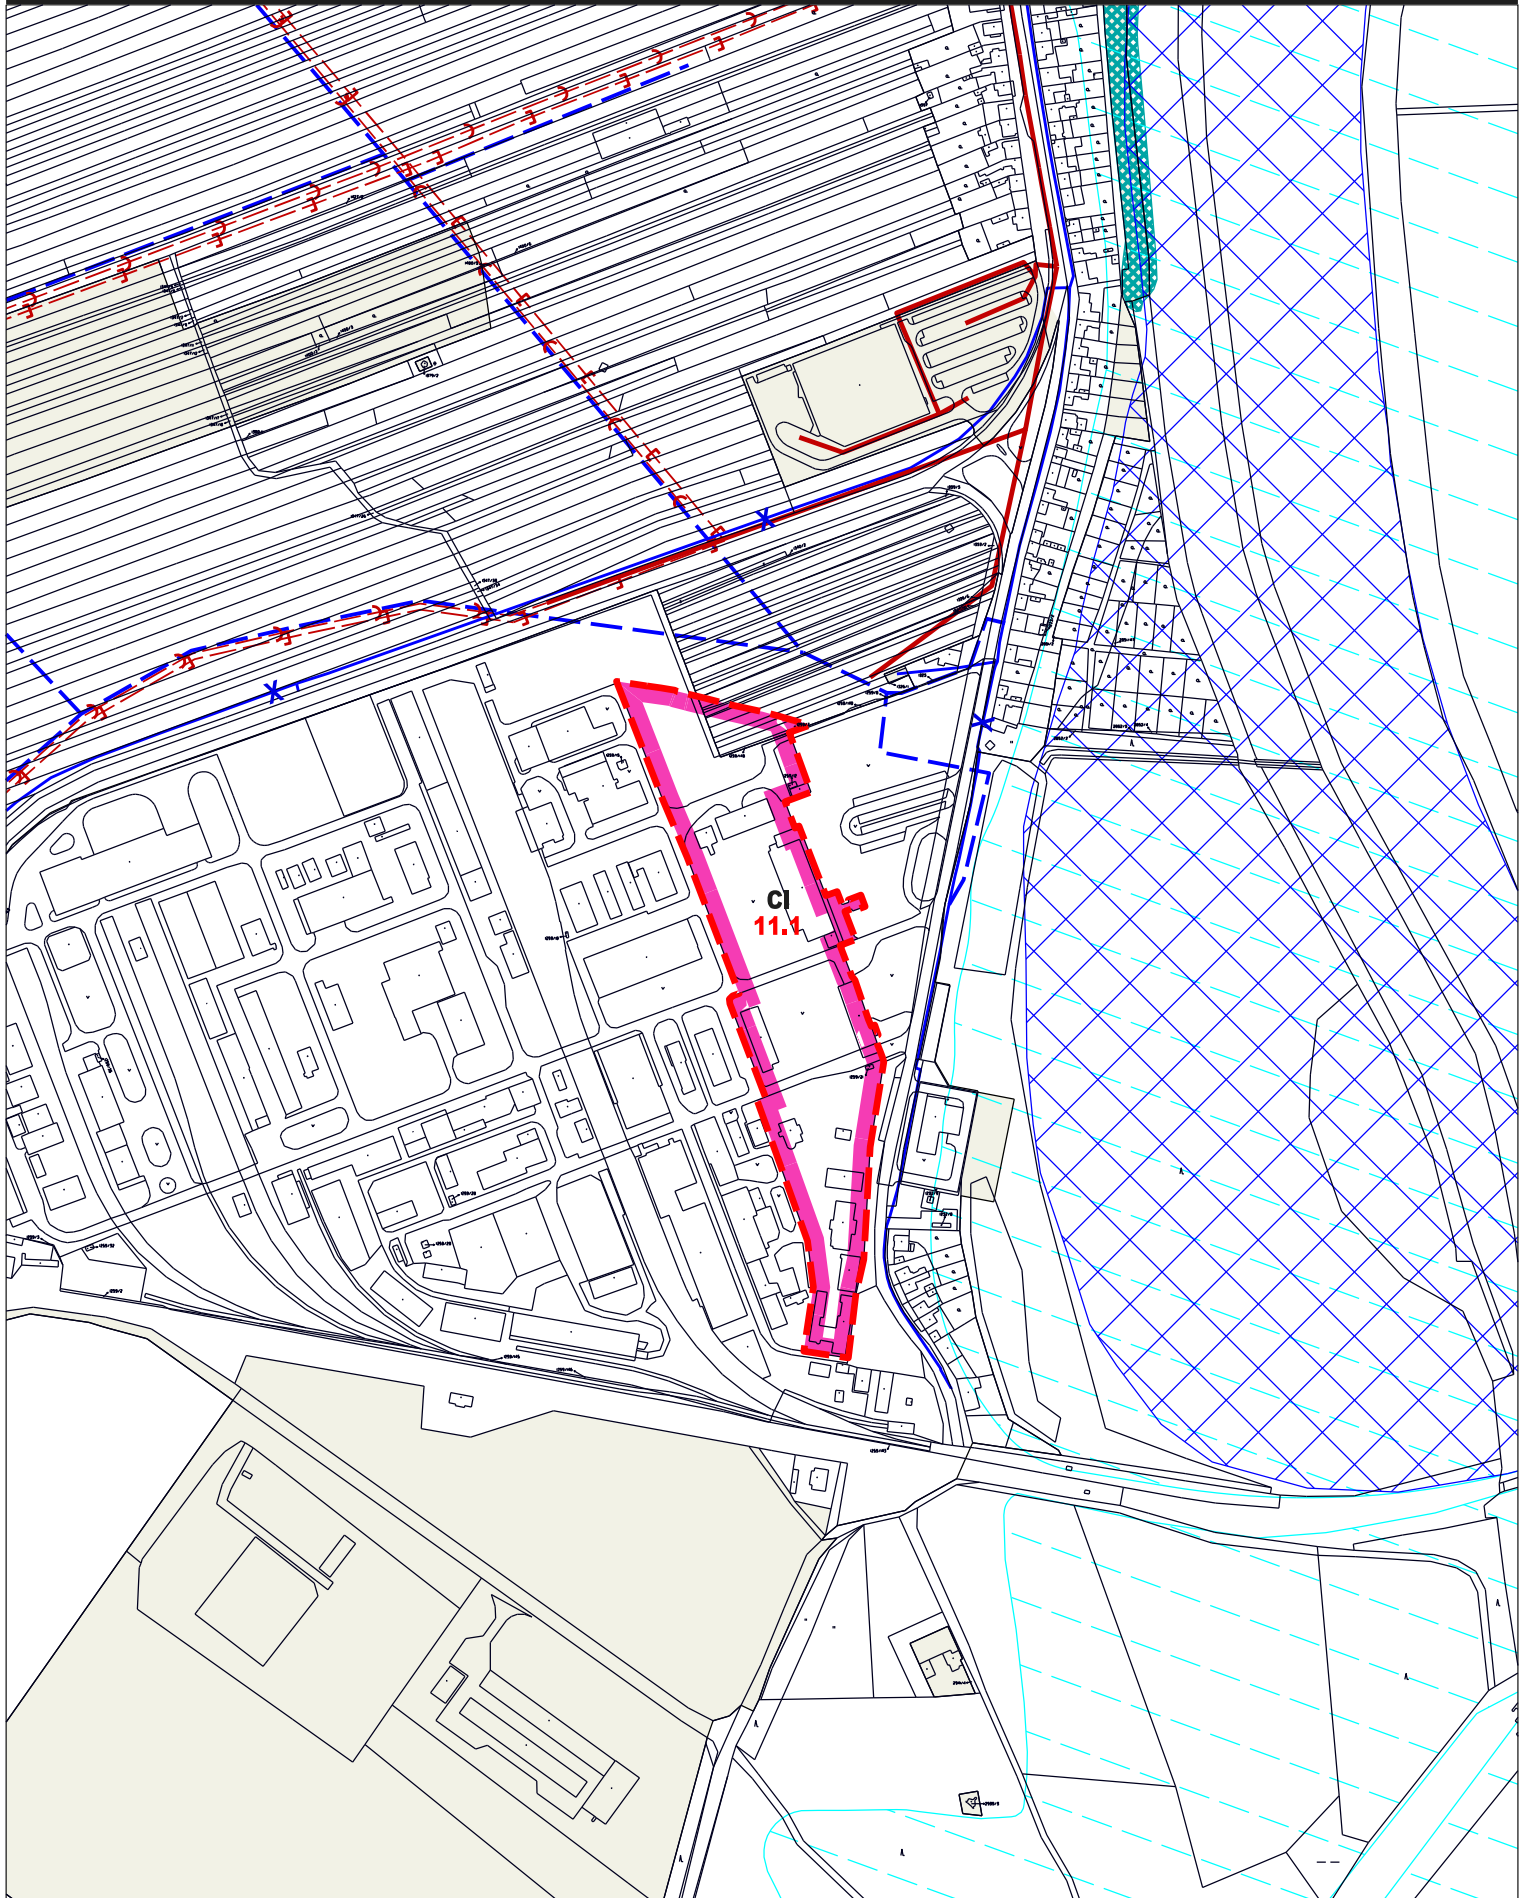

popis lokality: **Fosfa a. s.**

Zásobování vodou, Odkanalizování

měřítko: 1 : 5 000

11.1

číslo lokality:

3 a 4
výřez "A"

číslo výkresu: