


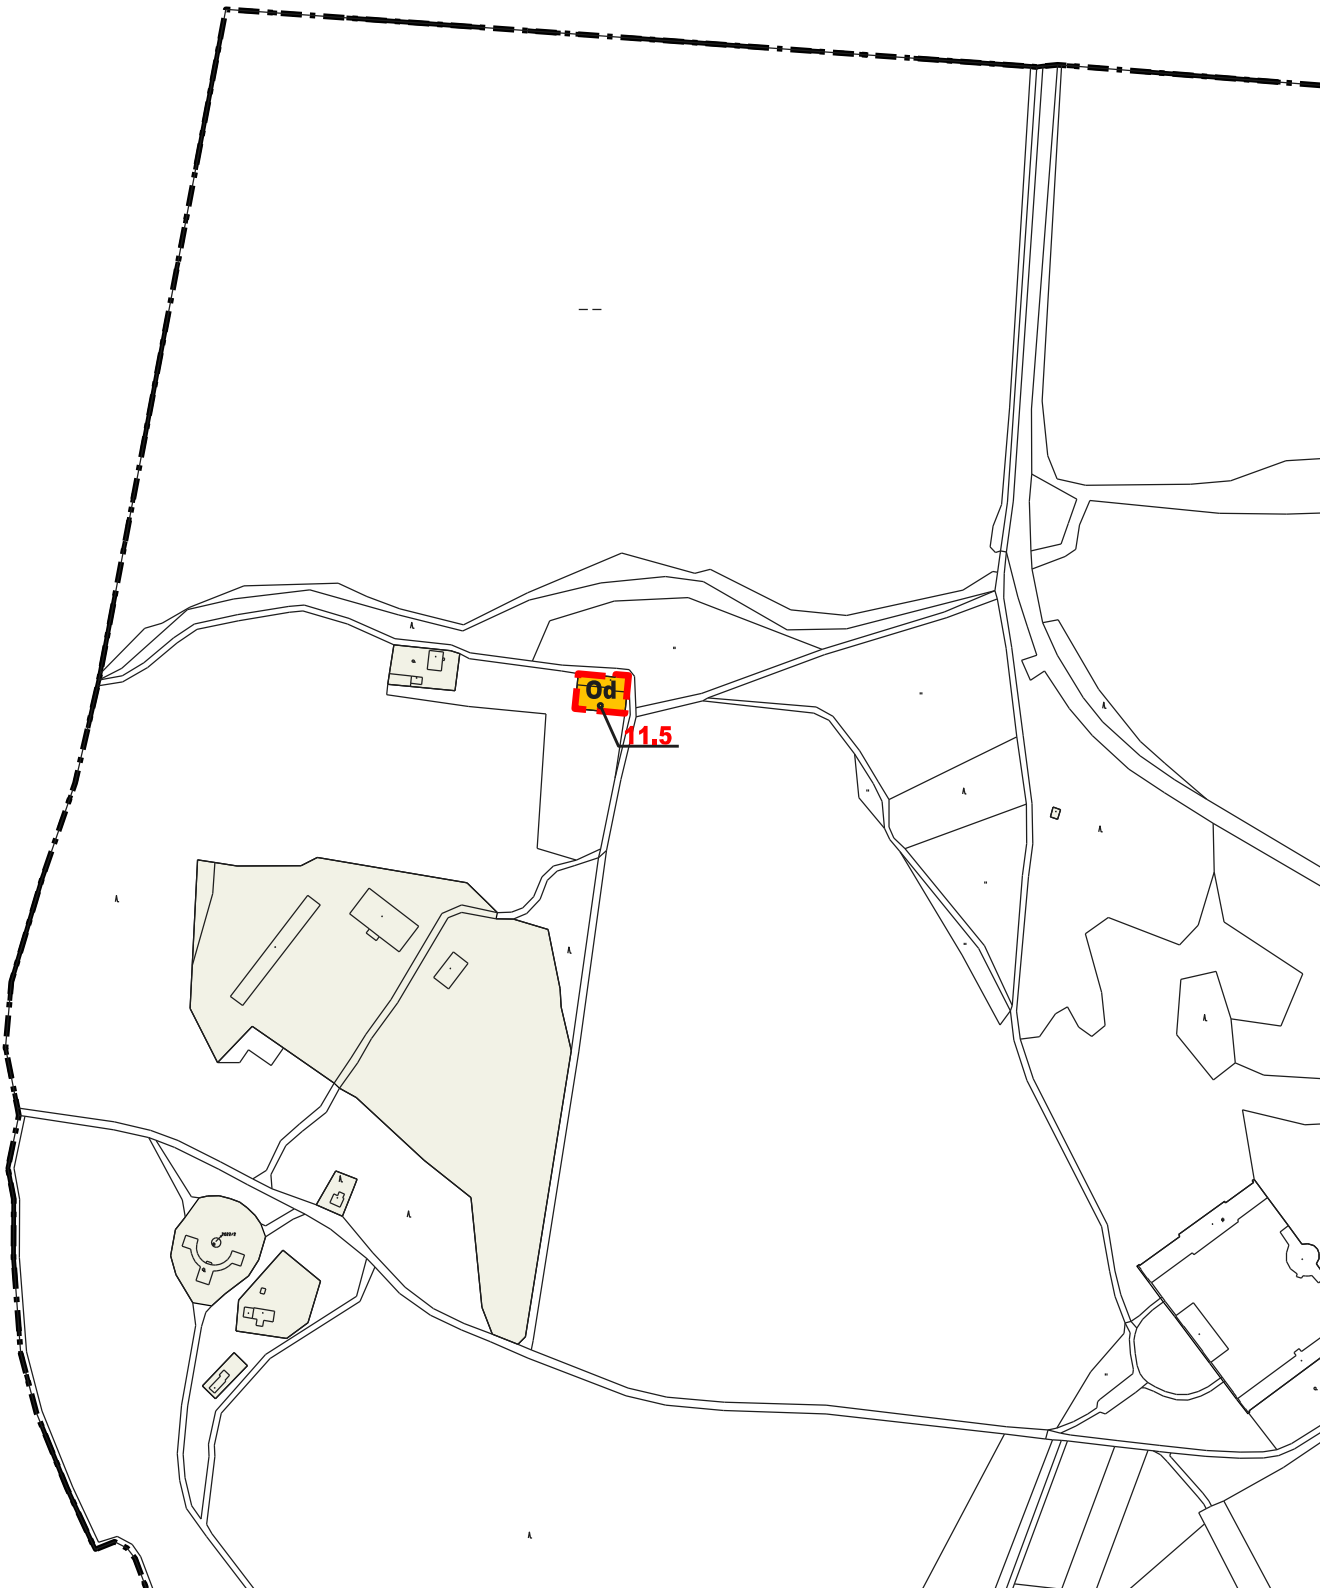

popis lokality: **Bartoš**

Zásobování vodou, Odkanalizování

měřítko: 1 : 5 000

11.5

číslo lokality:

3 a 4
výřez "D"

číslo výkresu: