


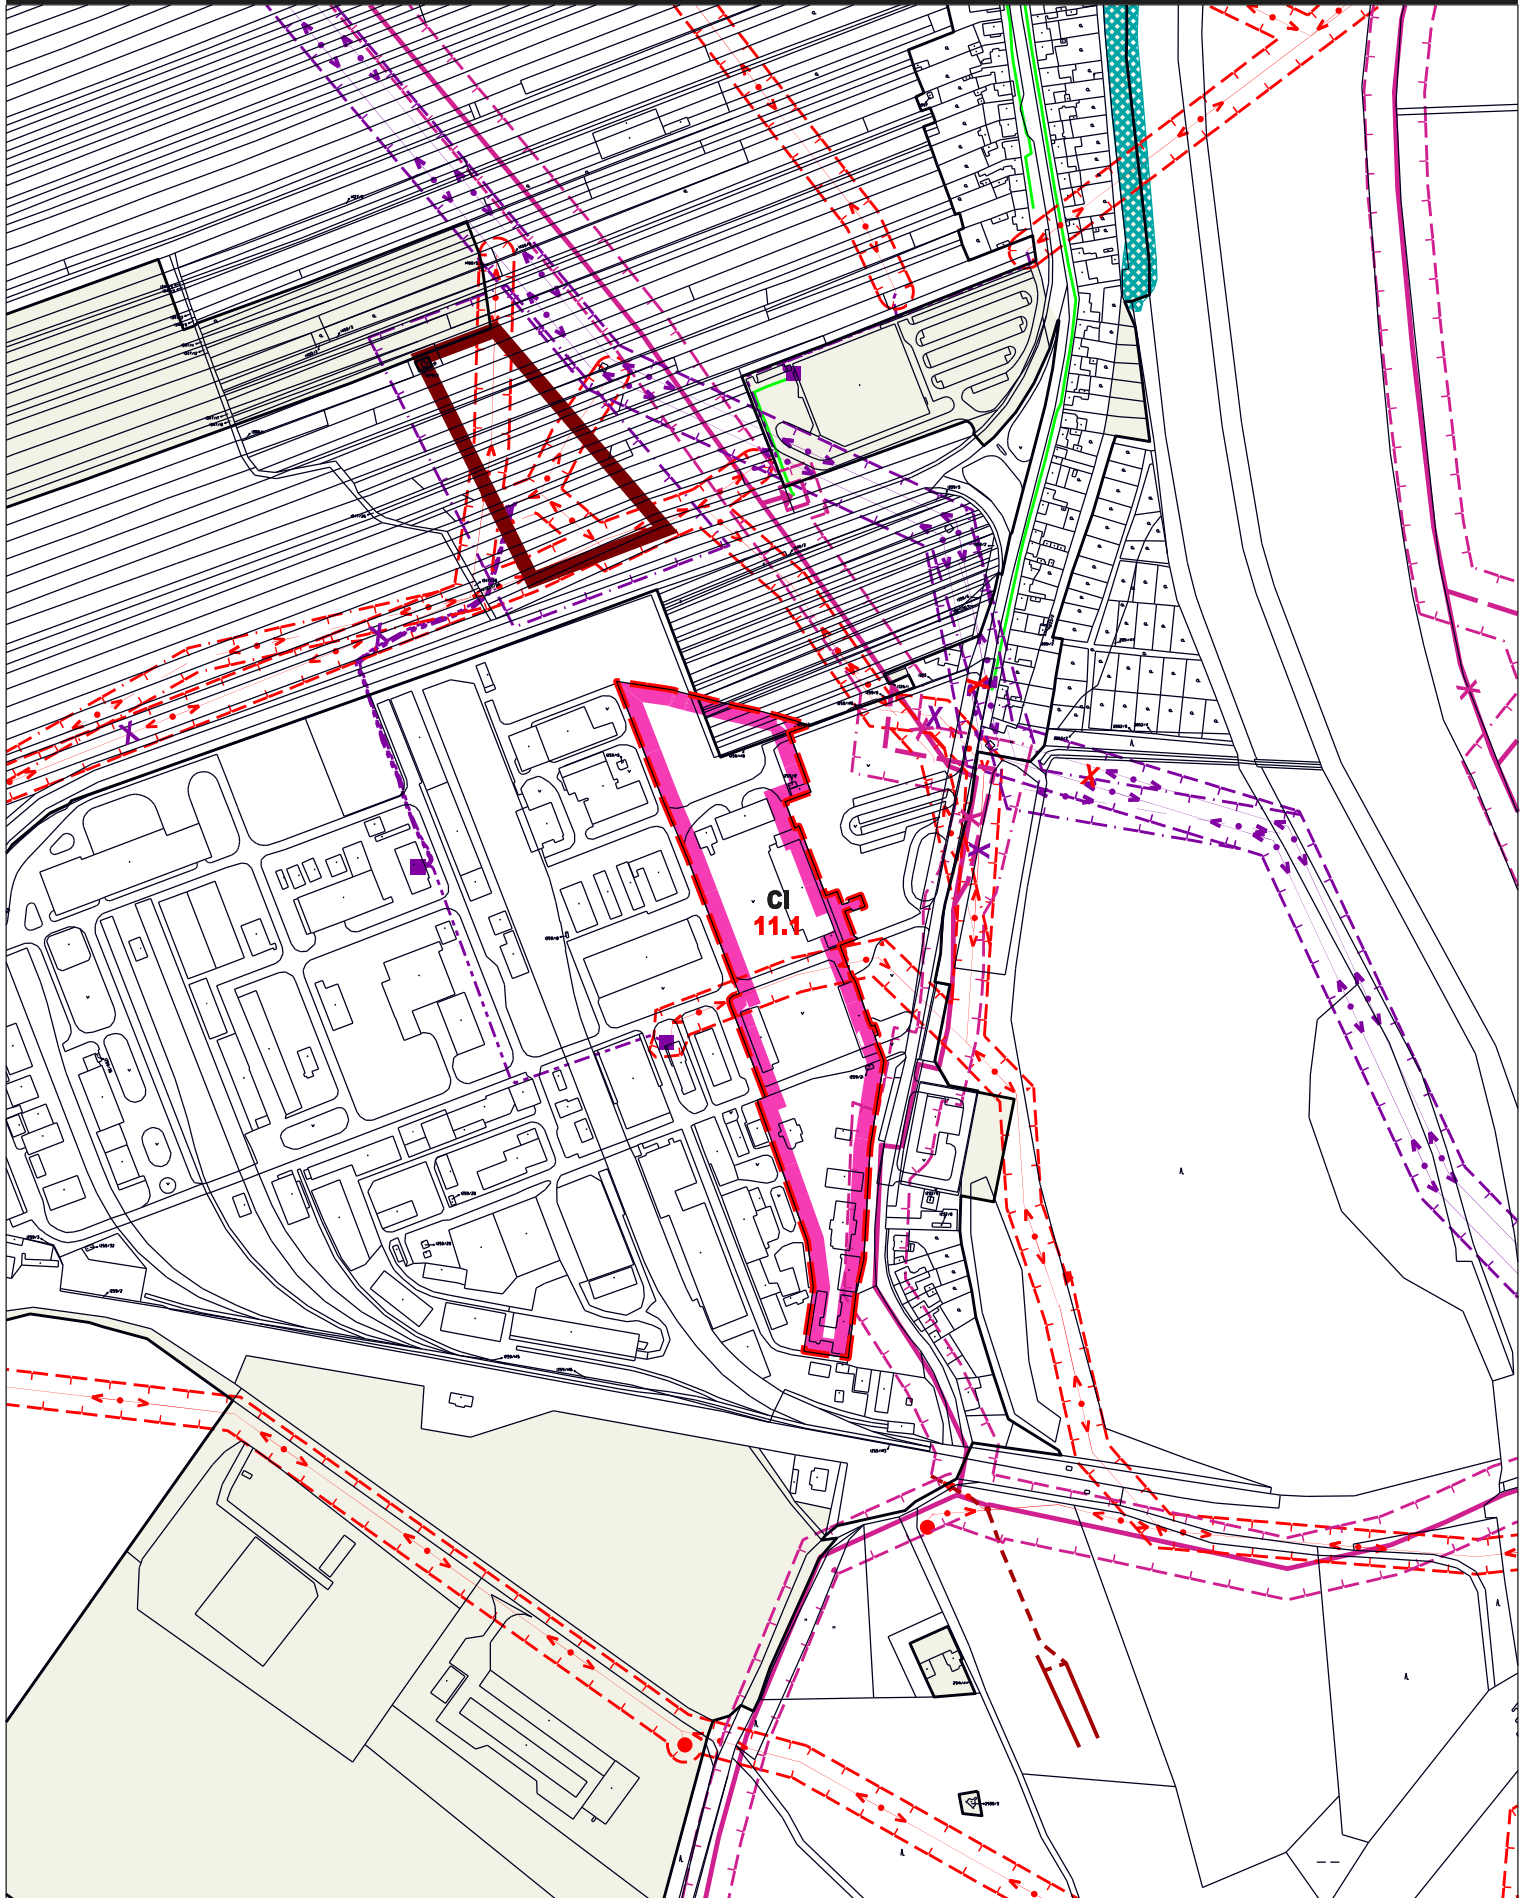

popis lokality: **Fosfa a. s.**

Zásobování el. energií, Zásobování plynem, Zásobování teplem, spoje

měřítko: 1 : 5 000

11.1

číslo lokality:

5 ,6 a 7
výřez "A"

číslo výkresu: