


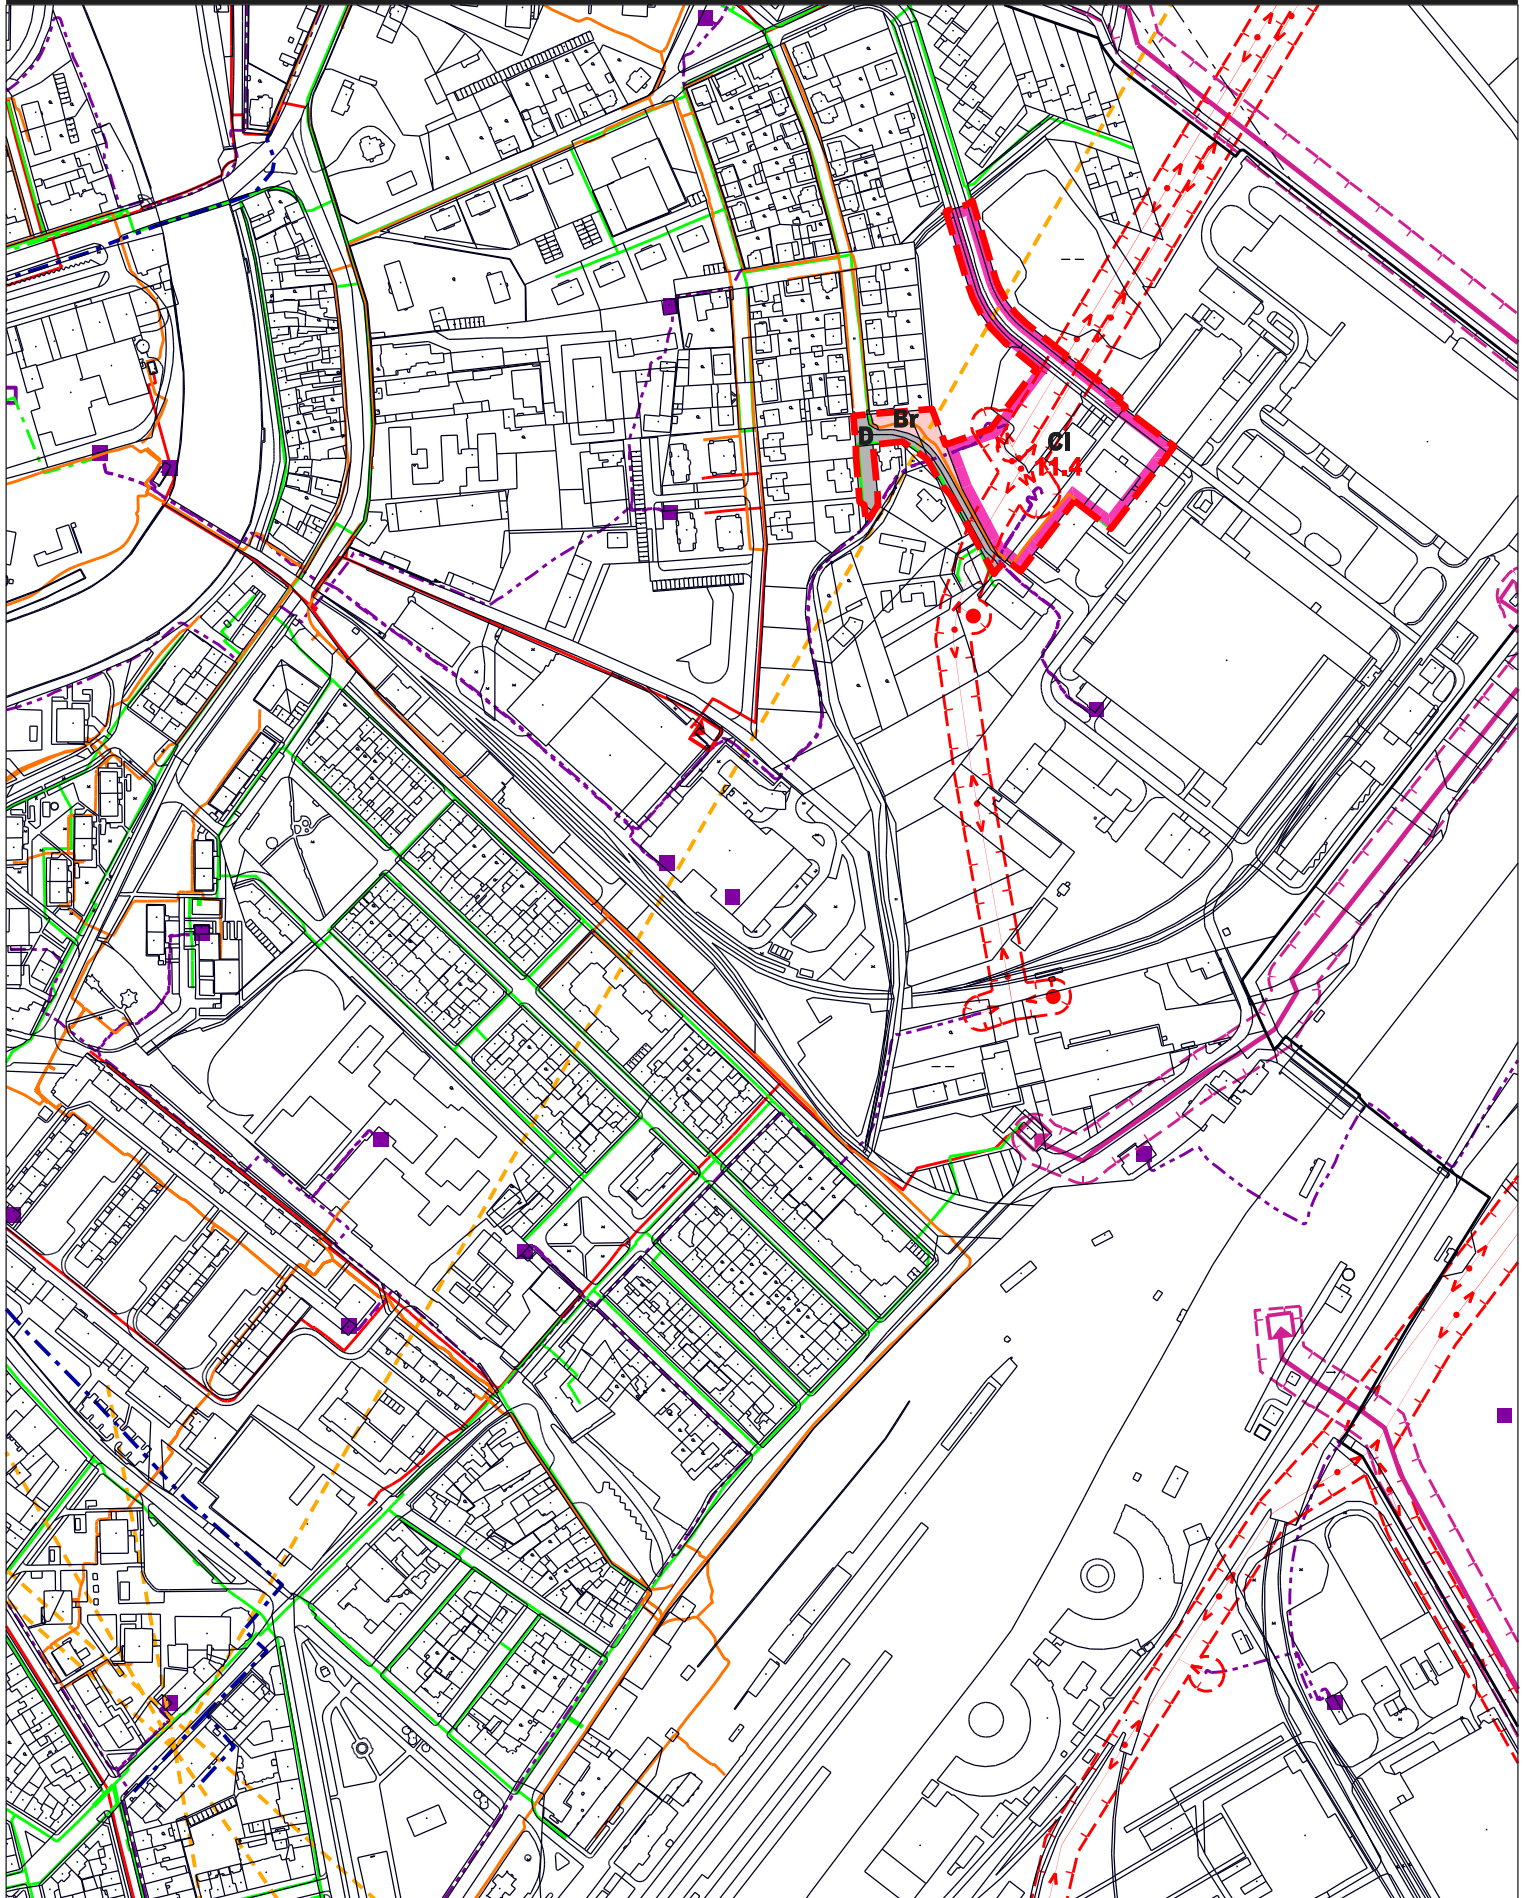

popis lokality: **OTIS**

Zásobování el. energií, Zásobování plynem, Zásobování teplem, spoje

měřítko: 1 : 5 000

11.4

číslo lokality:

5 ,6 a 7
výřez "B"

číslo výkresu: