


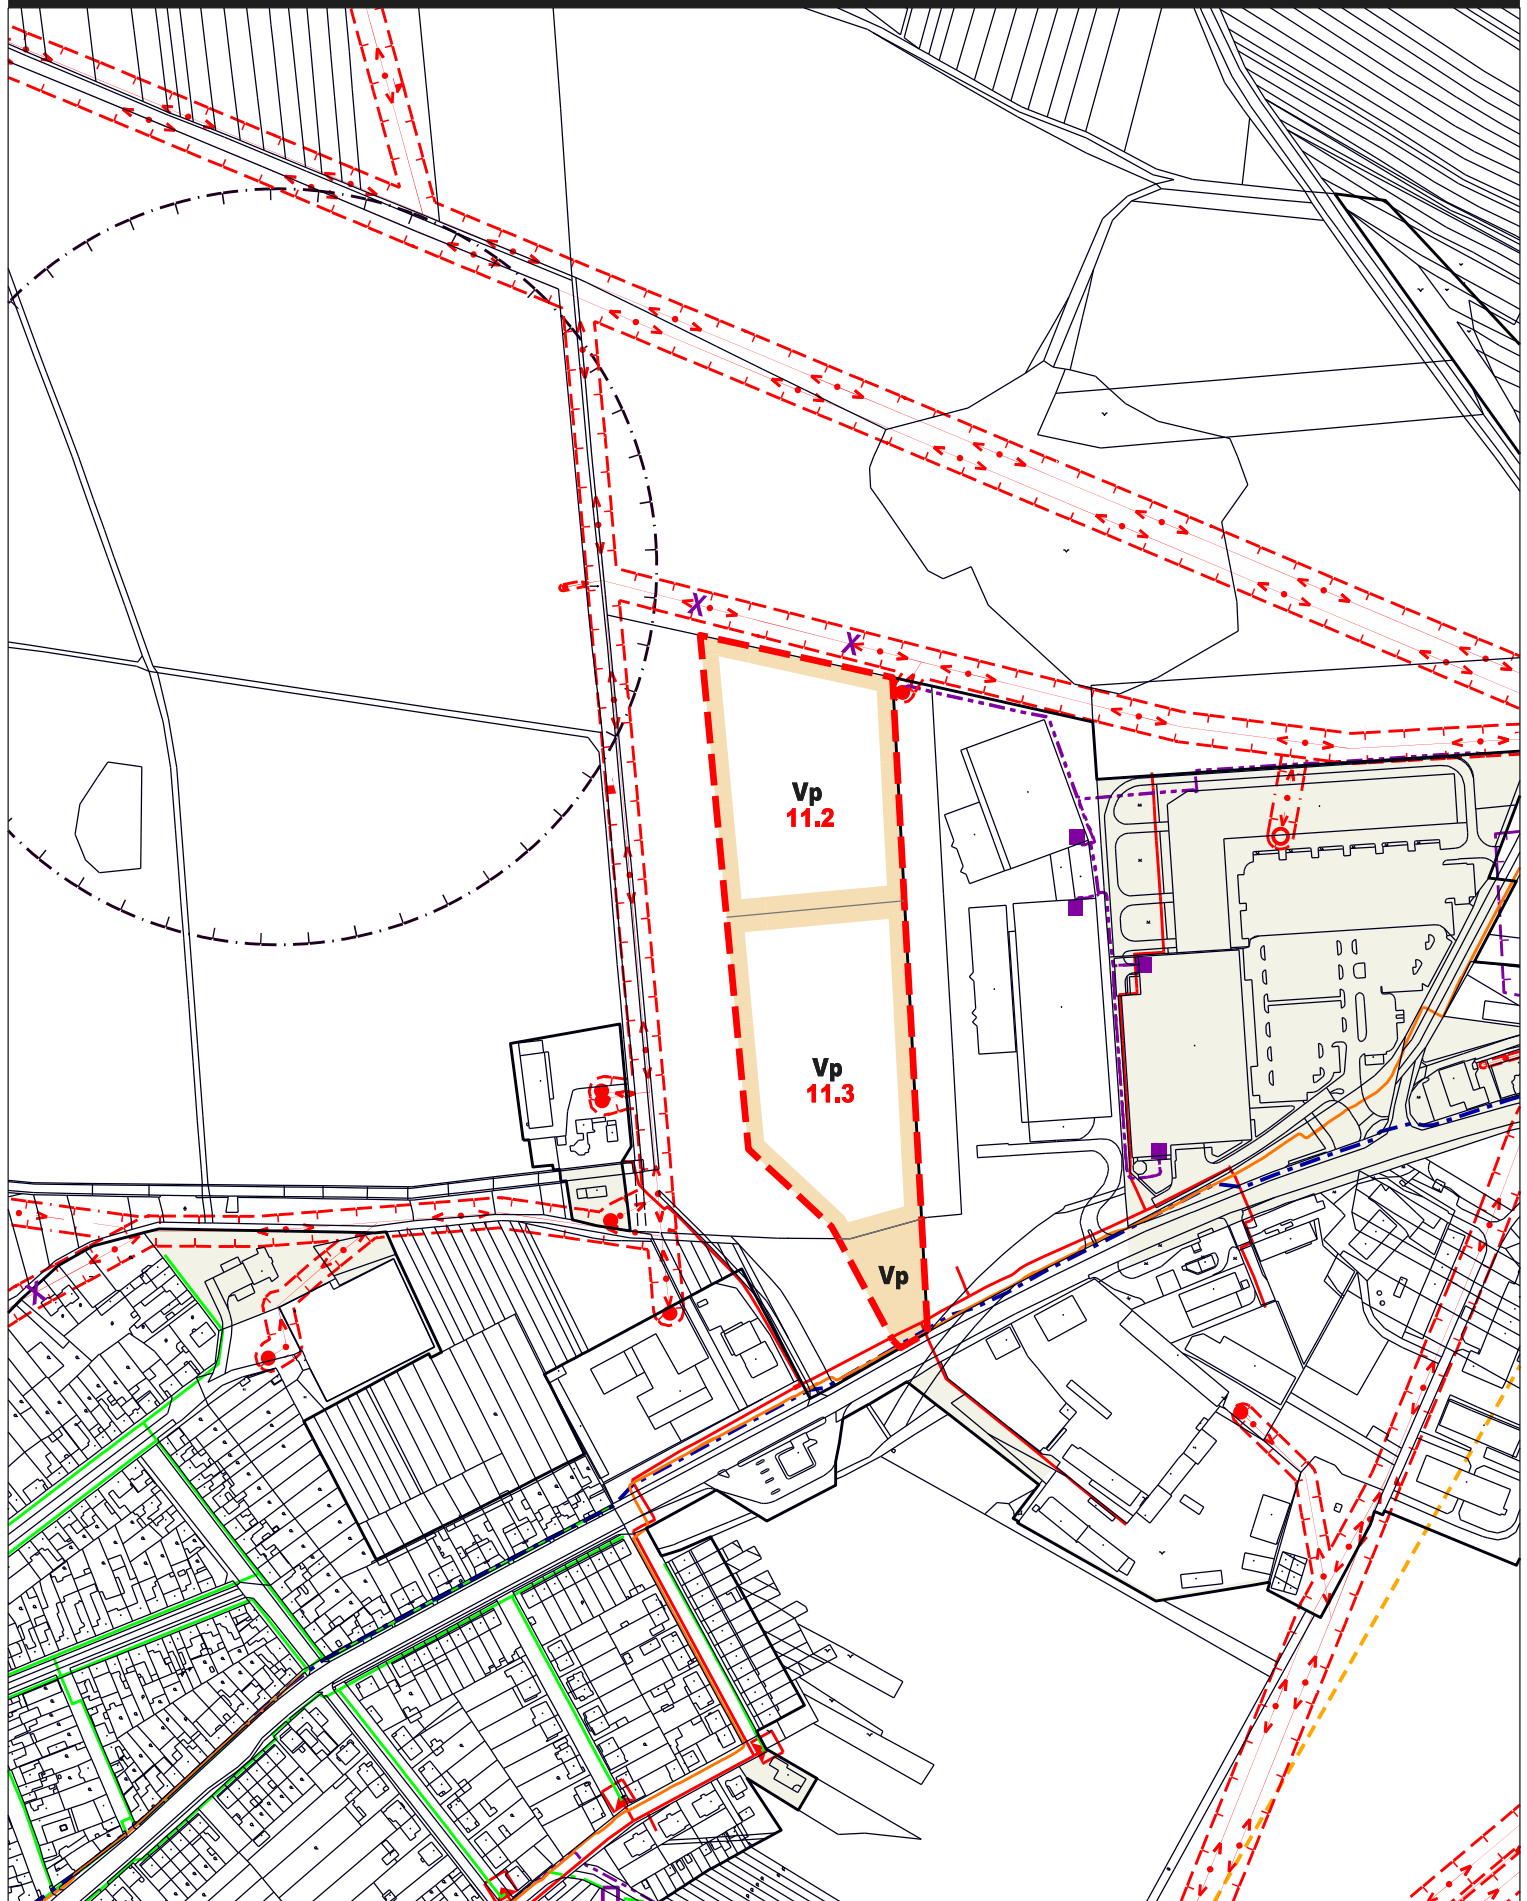

popis lokality: **Arens (11.2), Linde+Wiemann (11.3)**

**Zásobování el. energií, Zásobování plynem, Zásobování teplem, spoje**

měřítko: 1 : 5 000

**11.2  
11.3**

číslo lokality:

**5,6 a 7  
výřez "C"**

číslo výkresu: