

ÚZEMNÍ PLÁN BŘECLAV

NÁVRH

POŠTORNÁ

LEGENDA


stav	název
-----	hranice státu
-----	hranice řešeného území
-----	kanalizace splašková
-----	kanalizace jednotná
-----	kanalizace dešťová
-----	kanalizace splašková výtlač
-----	vodovodní řád
-----	vodovodní řád ke zrušení
-----	vodovodní privádec
-----	komplexní protipovodňové opatření - ohražování
-----	komplexní protipovodňové opatření - ohražování rušené
-----	protipovodňová opatření I. a II. etapa - navýšení hrází
-----	čistička odpadních vod
-----	pho čov
-----	pho vodního zdroje
-----	záplavové území - aktivní zóna
-----	záplavové území oio
-----	záplavové území oio po vybudování komplexních protipov. úprav
-----	úpravná voda
-----	vz
-----	vodní zdroj
-----	povodňová čerpací stanice
-----	čerpací stanice kanalizace
-----	kanalizace odlehčovací komora
-----	kanalizace rozdeňovací komora
-----	čerpací stanice vodovod
-----	vodní tok / vodní plocha
-----	svodnice / zatrubněná svodnice
-----	stavělo
-----	malá vodní elektrárna
-----	přírodní léčivý zdroj (minerální voda)
-----	op. přírodních léčivých zdrojů (minerálních vod)

PLOCHY A KORIDORY PŘEVZATÉ/UPRESNĚNÉ DLE ZÚR:

stav	název	poznámka
-----	KORIDOR PROPLAVNHO SPOJEN DUNA-J-ODRA-LABE	RDV02-B
-----	OPATŘENÍ SPOLEČNÁ NA VODNÍCH TOČÍCH DYE A KYJOVKA	POPO4

ZÁZNAM O ÚČINNOSTI ÚZEMNÍHO PLÁNU		
Správní orgán, který územní plán vydal: Zastupitelstvo města Břeclav		
Datum nabytí účinnosti:		
Použítel:	Městský úřad Břeclav odbor rozvoje a správy oddělení úřad územního plánování	Razítko
Jméno a příjmení:		
Funkce:		
Podpis:		

PROJEKT JE SPOLUFINANCOVÁN Z PROSTŘEDKŮ EVROPSKÉHO FUNDU PRO REGIONÁLNÍ ROZVOJ

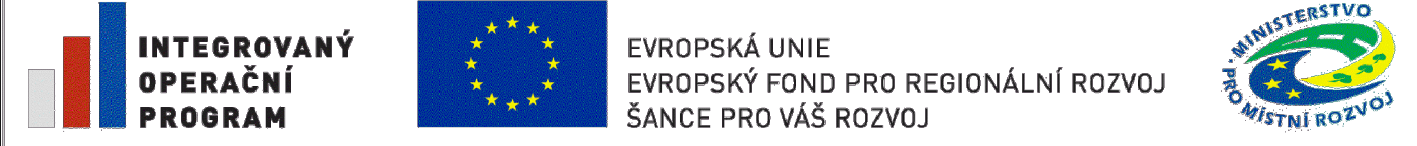

OPROJEKT
BŘECLAV
MĚSTSKÝ ÚŘAD BŘECLAV

ÚZEMNÍ PLÁN BŘECLAV

TECHNICKÁ INFRASTRUKTURA
VODNÍ HOSPODÁŘSTVÍ

OPROJEKT
BŘECLAV
MĚSTSKÝ ÚŘAD BŘECLAV

OPROJEKT
BŘECLAV
MĚSTSKÝ ÚŘAD BŘECLAV

