


SITUACE NÁVRHU DOPRAVY

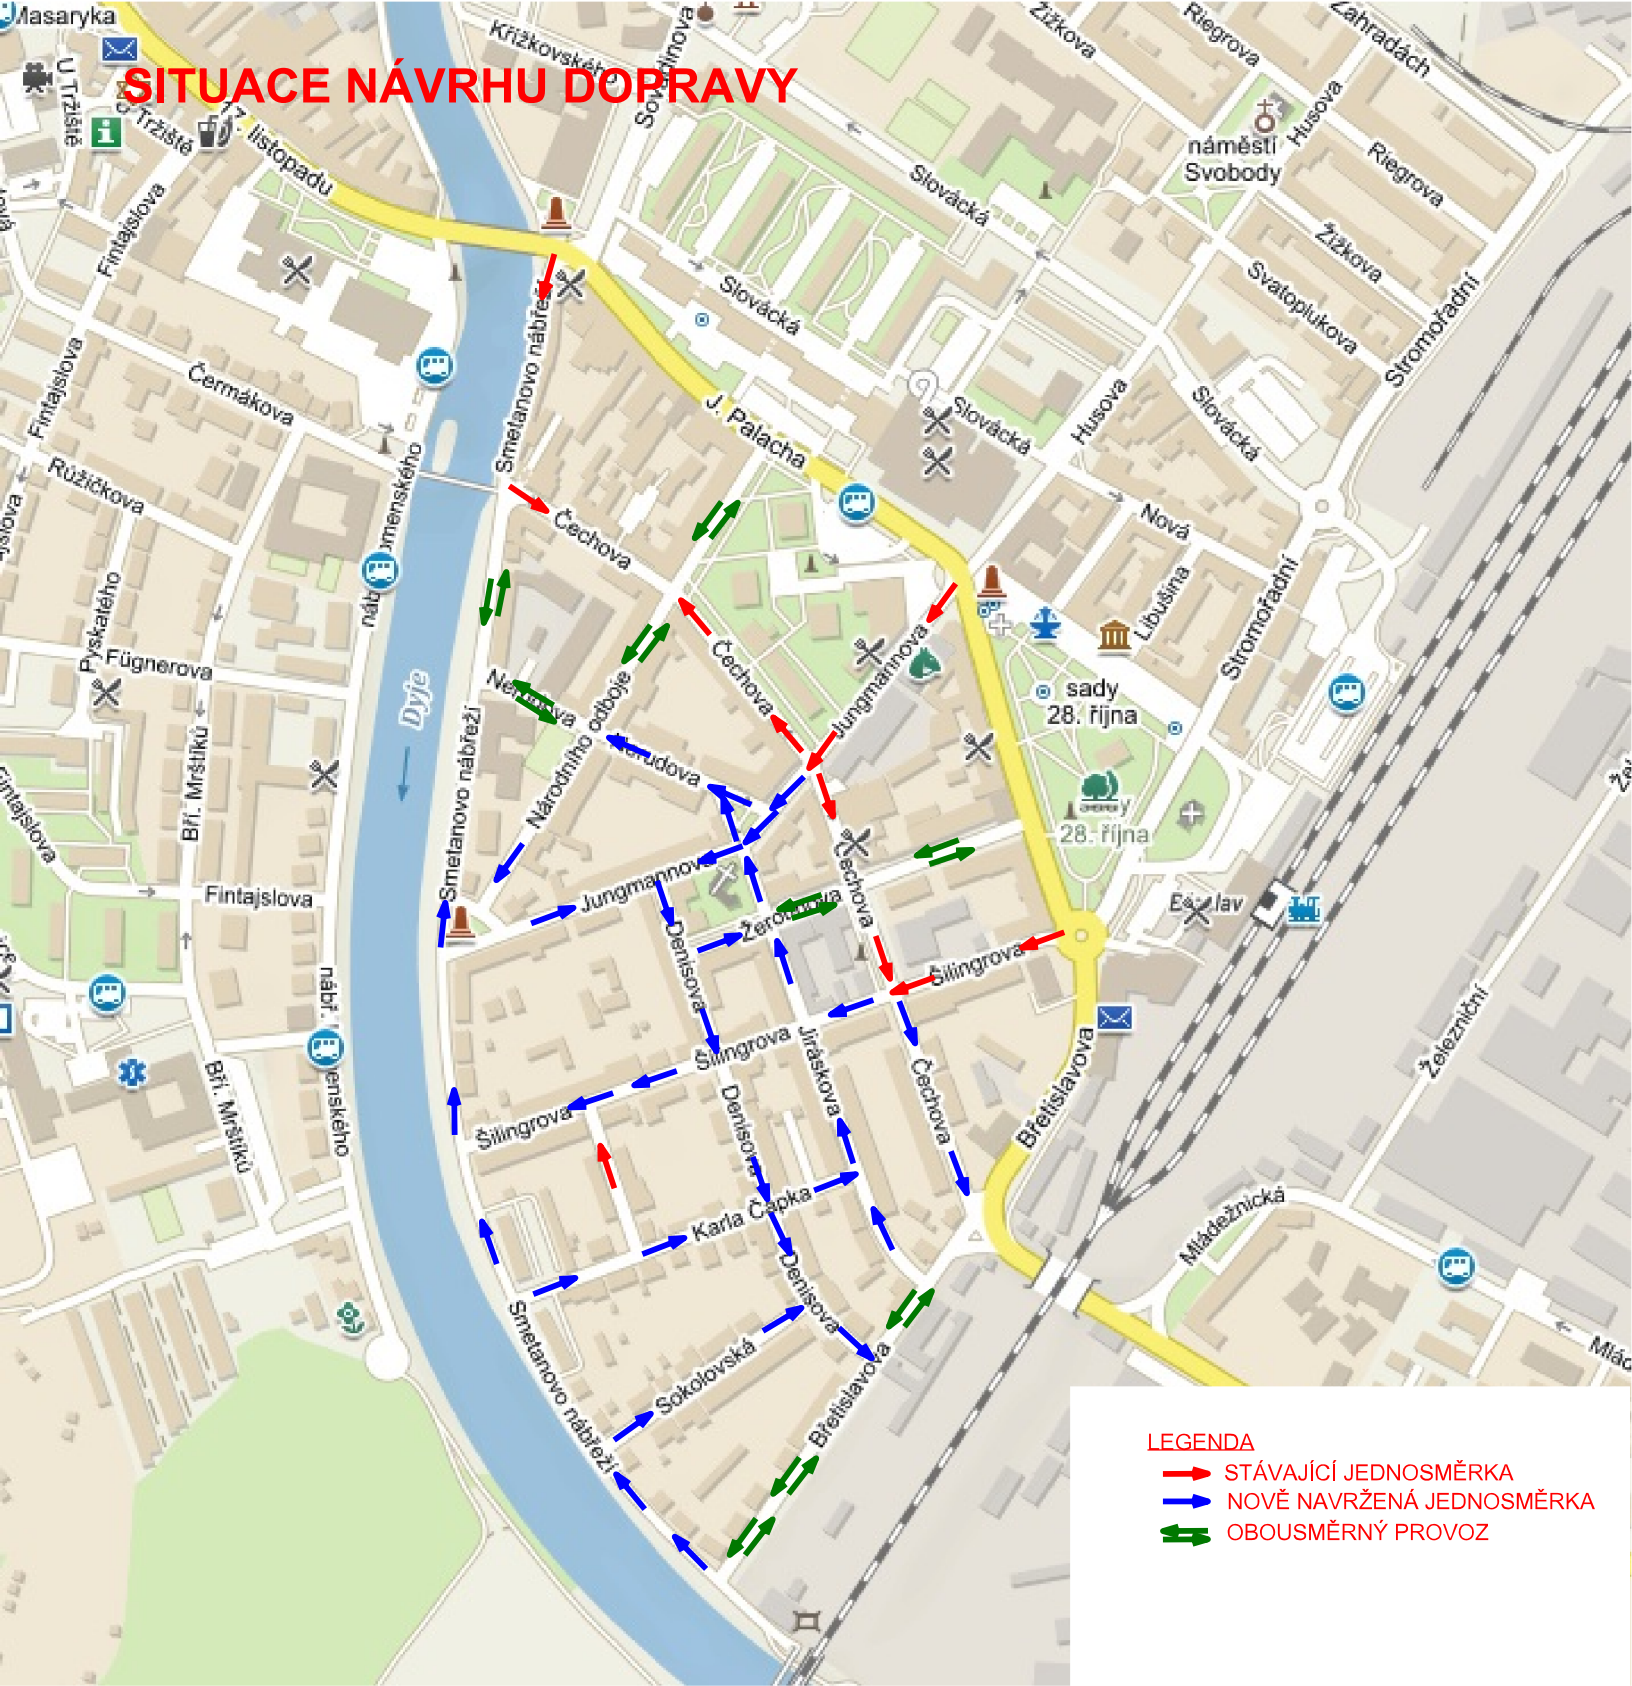

LEGENDA

- STÁVAJÍCÍ JEDNOSMĚRKA
- NOVĚ NAVRŽENÁ JEDNOSMĚRKA
- OBOUSMĚRNÝ PROVOZ